




M = 1:1000/100
NN + 231,00 m

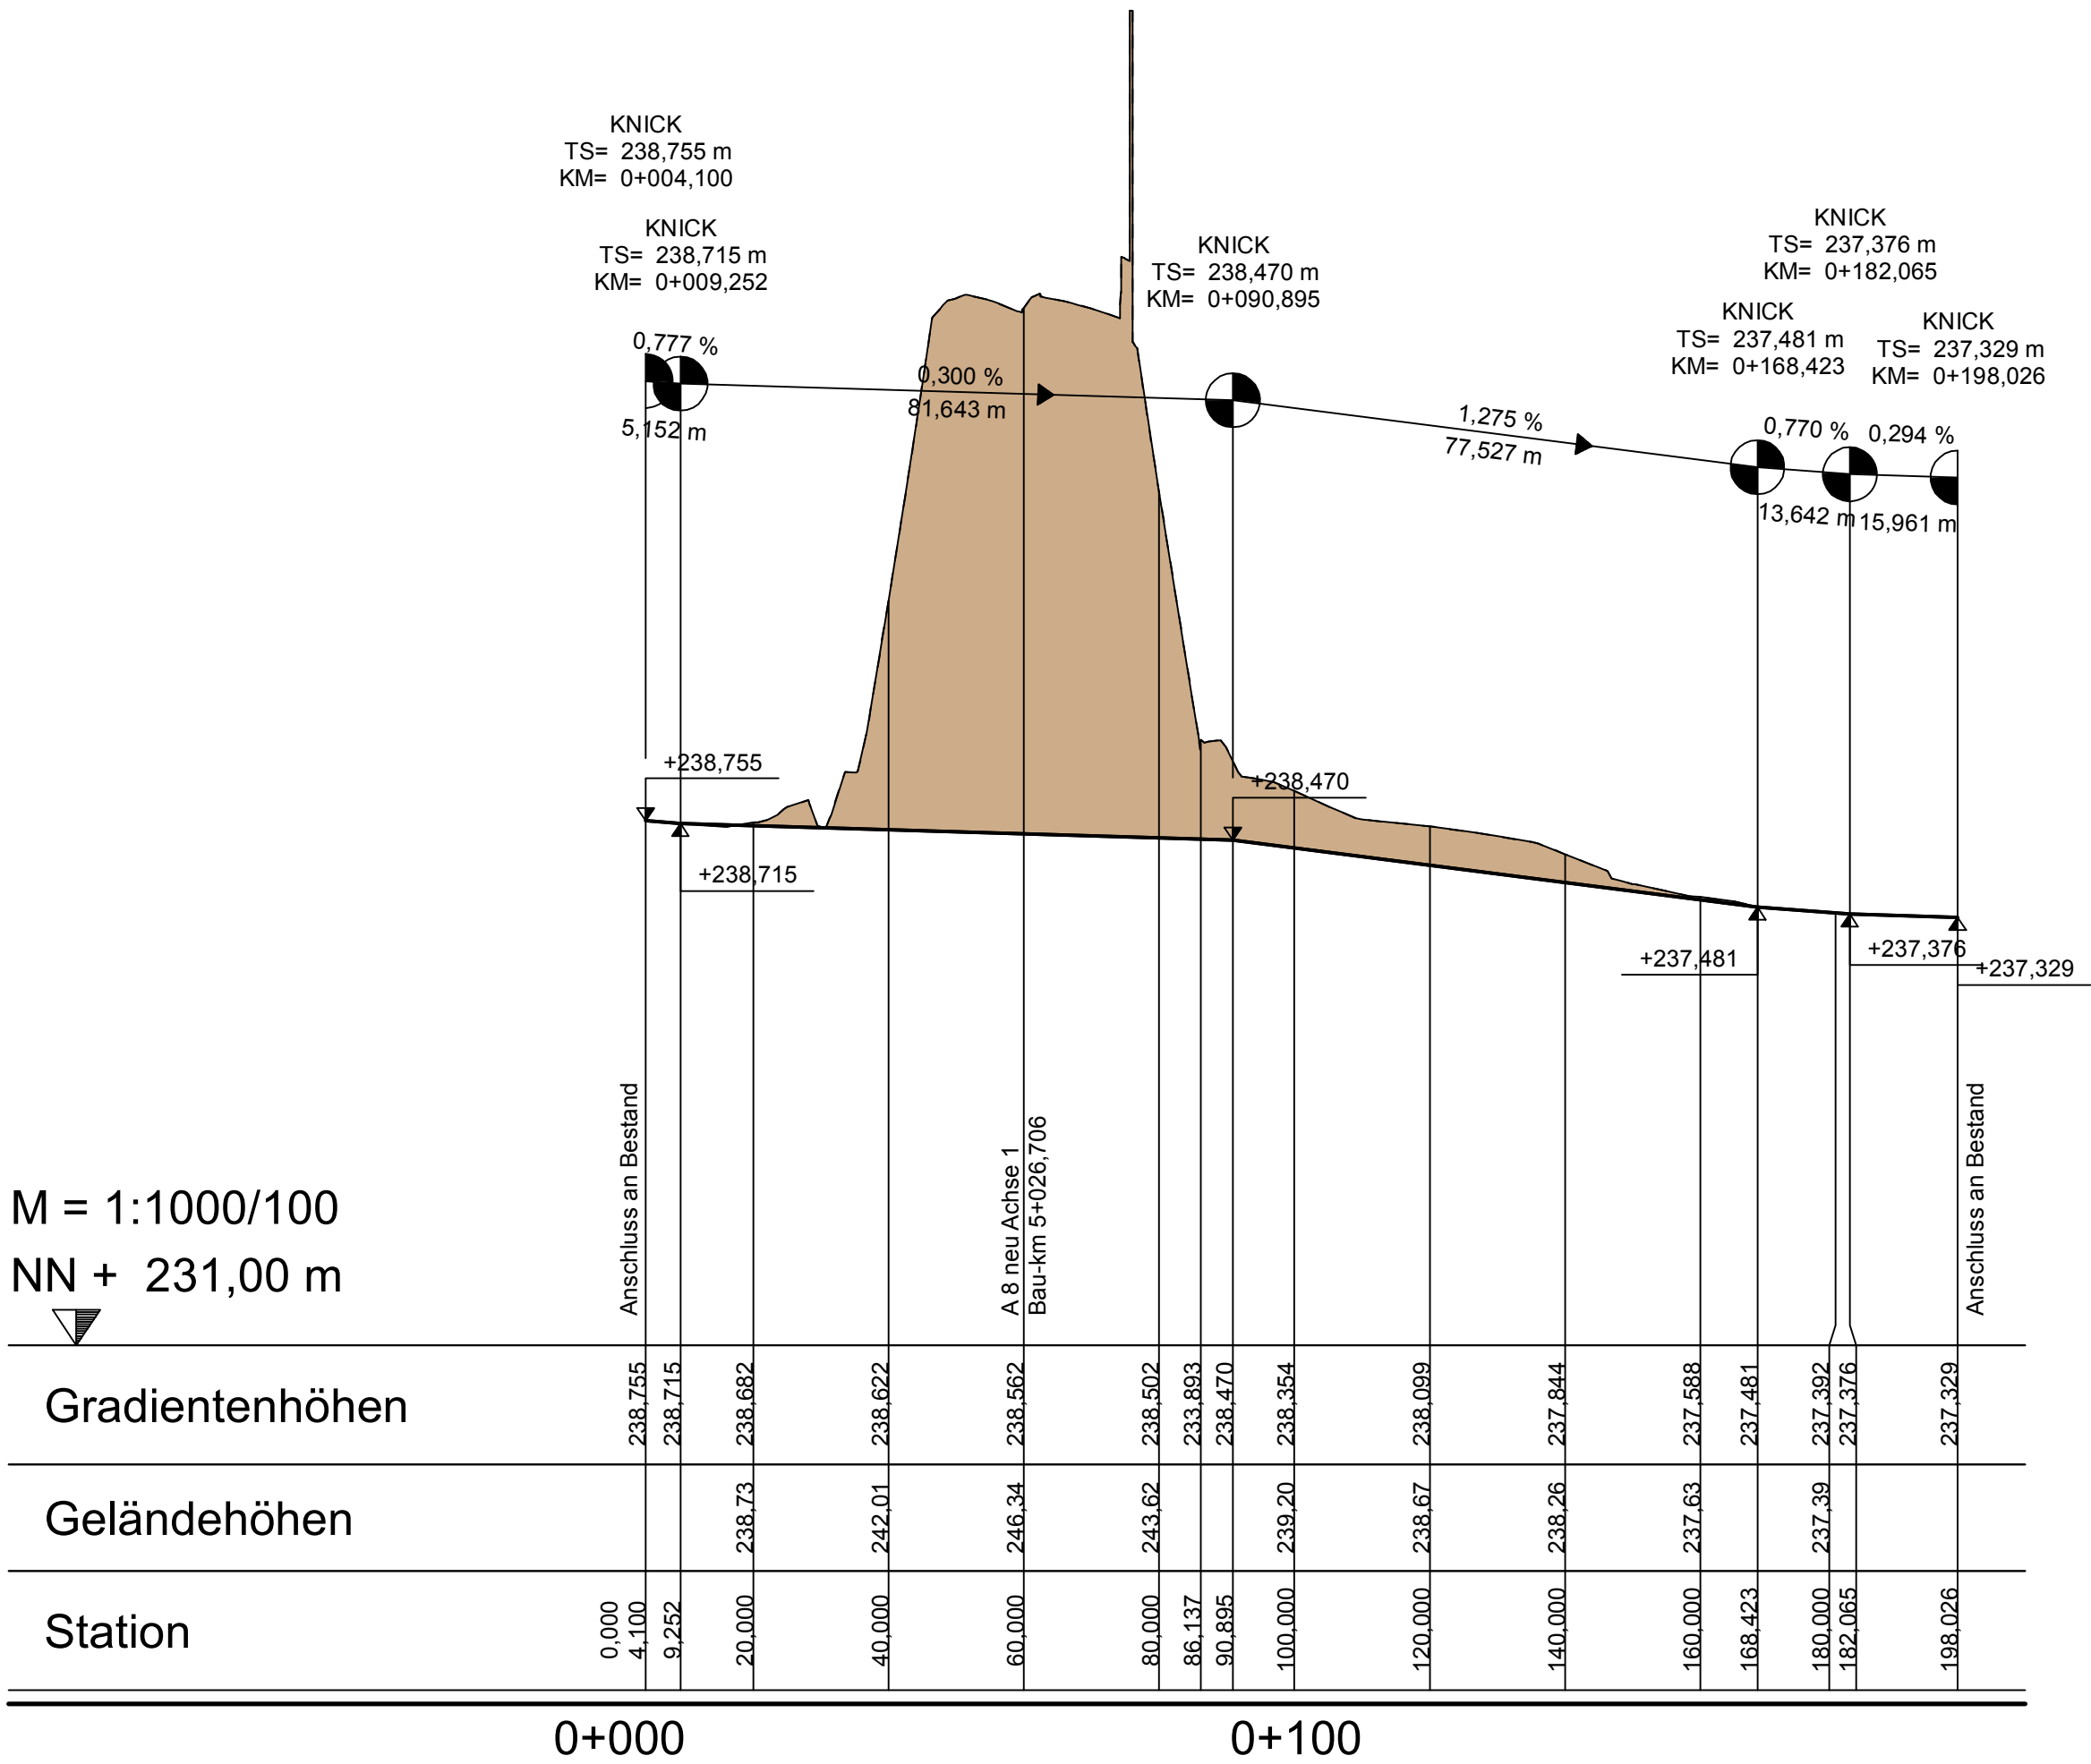

Krümmung 5/R

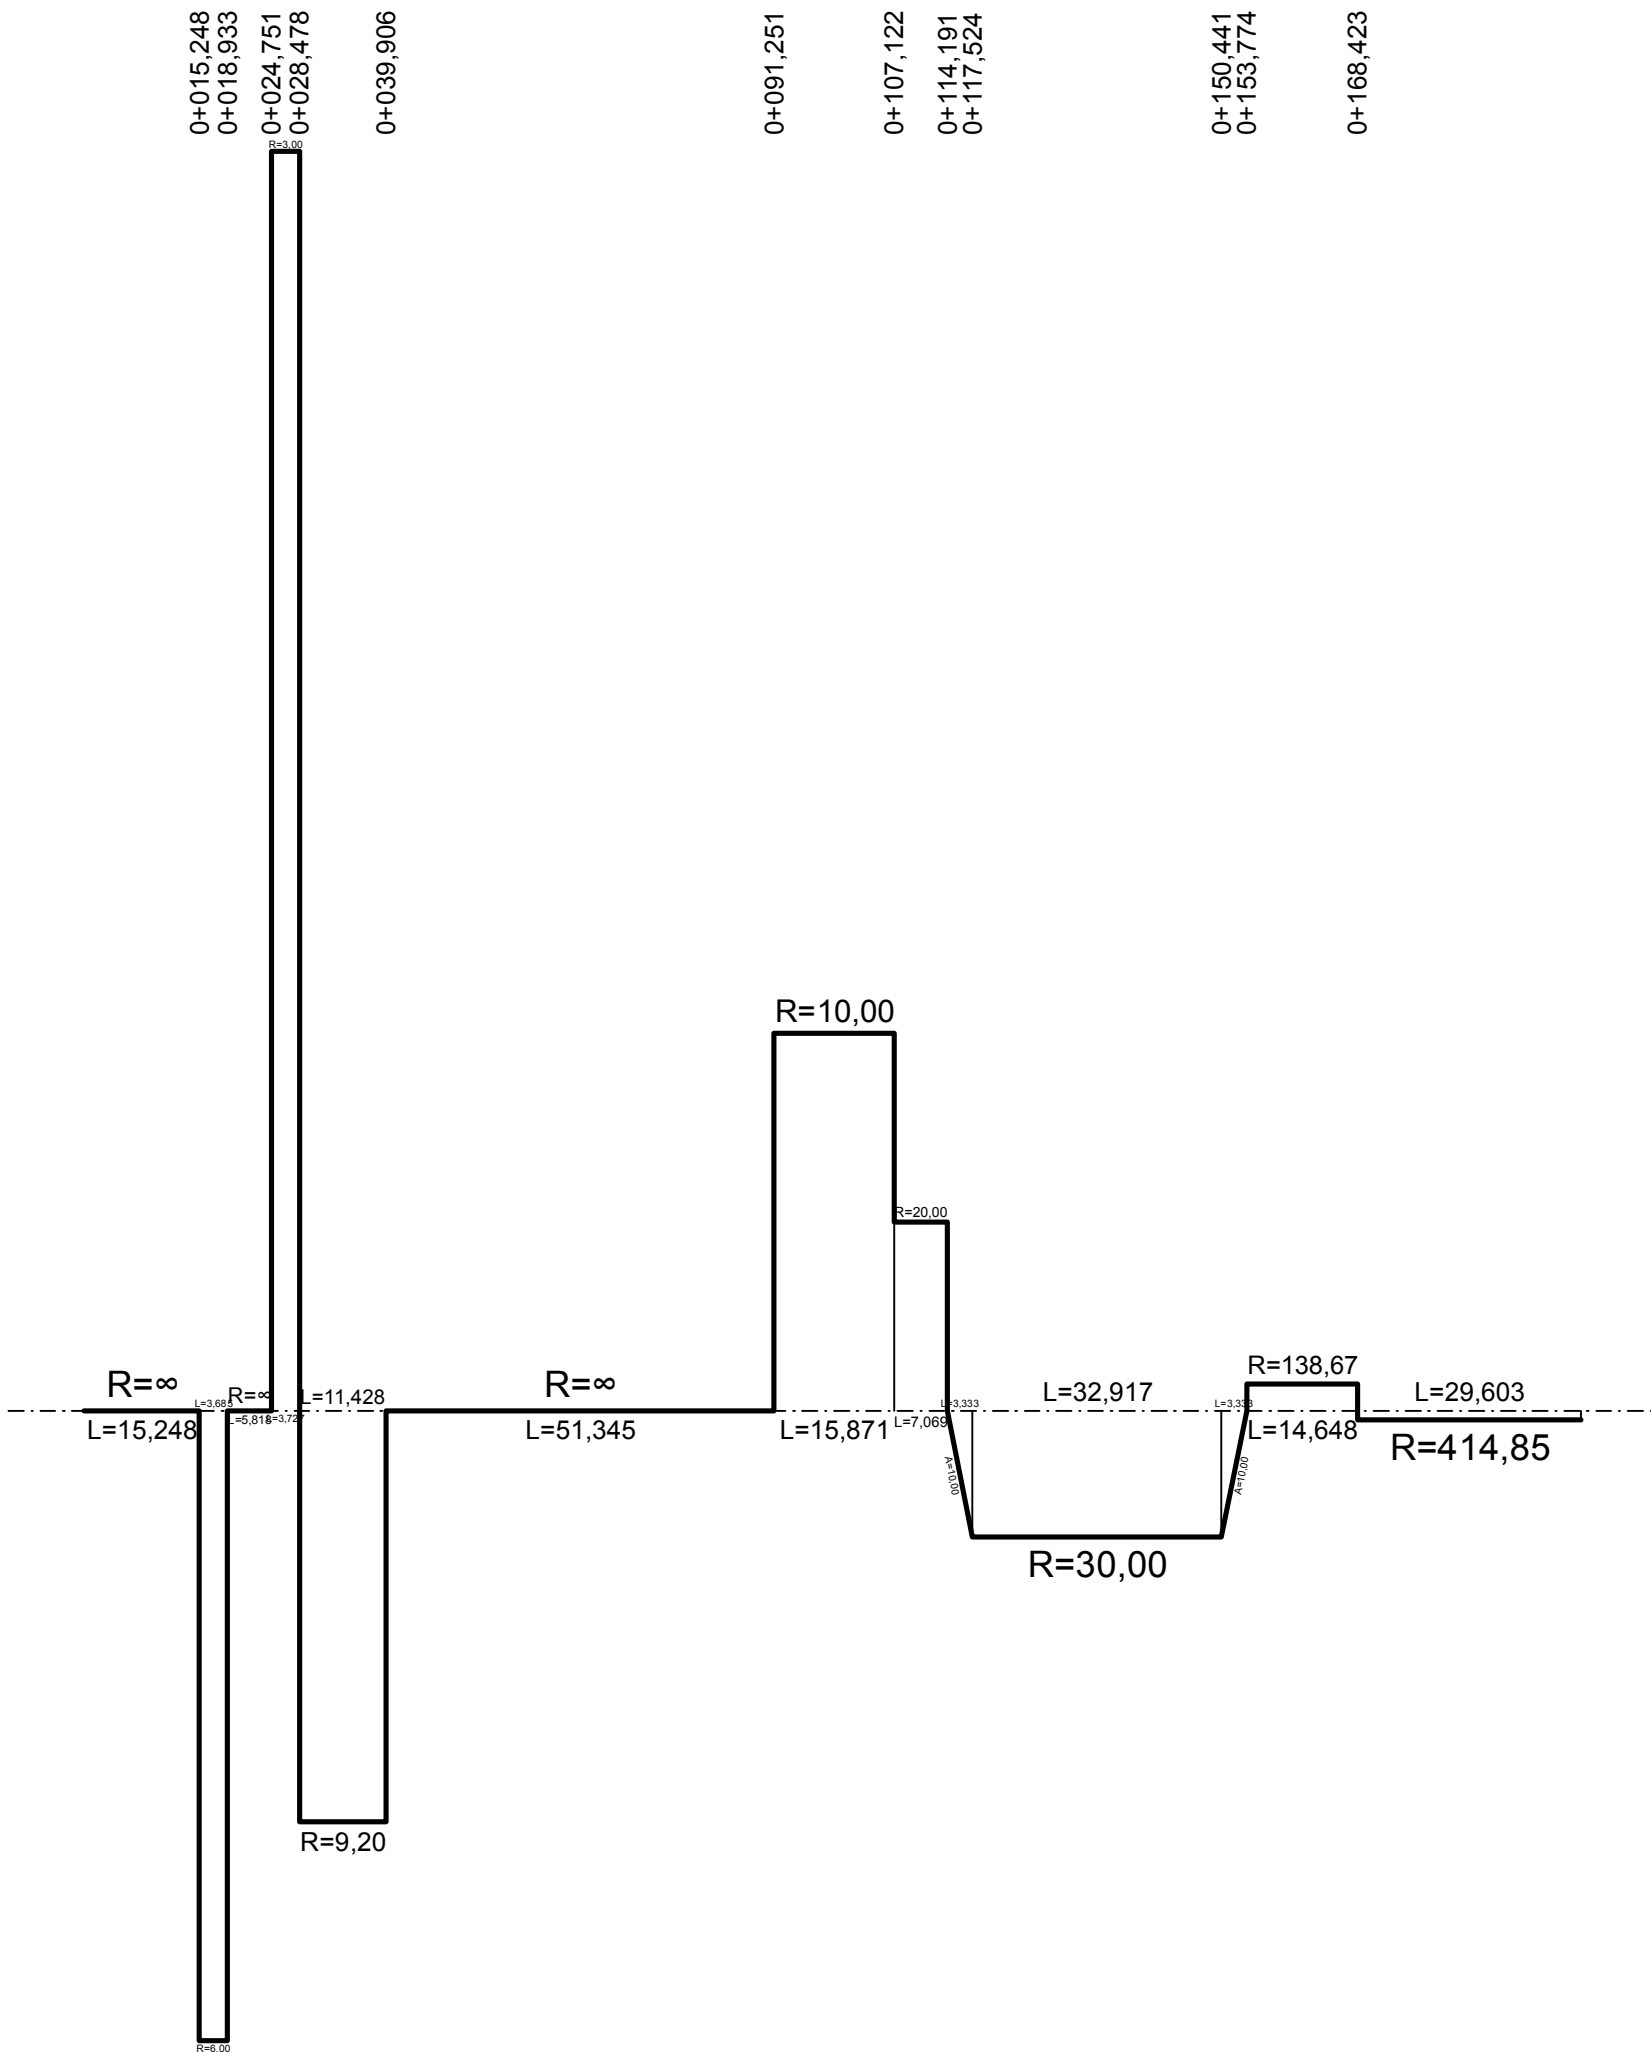

Zeichenerklärung

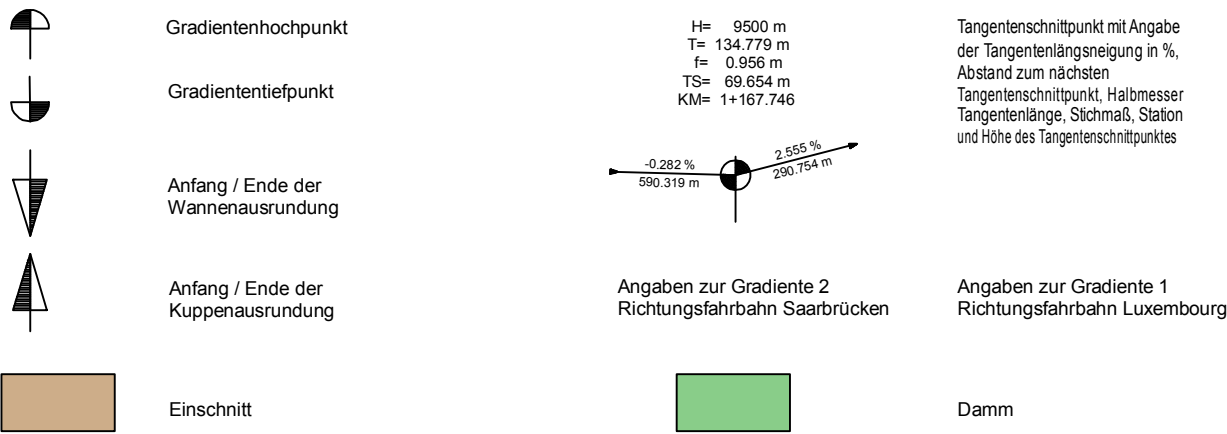

 BARD+SAUTHER GMBH BERATENDE INGENIEURE Europadlee 10 66113 Saarbrücken	Tel. 0681/926 50-0 Fax 0681/926 50-29 mol@bs-bide www.bs-bide	Datum 11/2016	Zeichen Sauter
 BOXLEITNER INGENIEURE Am Wissenschaftspark 10 54296 Trier Fon 0651-970 27-0 - Fax -50 E-mail info@boxleitner.de Web www.boxleitner.de		Projekt-Nr.: P01111103	

 Landesbetrieb für Straßenbau Peter-Neuber-Allee 1 66538 Neunkirchen	 SAARLAND Telefon: 06821/100-0 Fax: 06821/100-339 e-mail: poststelle@ifs.saarland.de	Datum 02/2018	Zeichen Mx
Projekt-Nr.: Z069A008			

Nr.	Art der Änderung	Datum	Zeichen
-----	------------------	-------	---------

FESTSTELLUNGSENTWURF

 SAARLAND - STRASSENBAUVERWALTUNG A 8 / von NK 6608 101/6609 095 nach NK 6609 082/081 / 2,263-0,563 PROJIS-Nr.: A 8 AS Neunkirchen-Oberstadt - AK Neunkirchen Grundhafter Ausbau von Bau-km 0+000 bis Bau-km 6+320	Unterlage / Blatt-Nr.: 6.7 / 2 Höhenplan Achse 79 Speckenbach Maßstab: 1:1000/100
Aufgestellt Neunkirchen, den 27.02.2018 SAARLAND - Landesbetrieb für Straßenbau gez. Michael Hoppstädter (Der Direktor des Landesbetriebes für Straßenbau)	