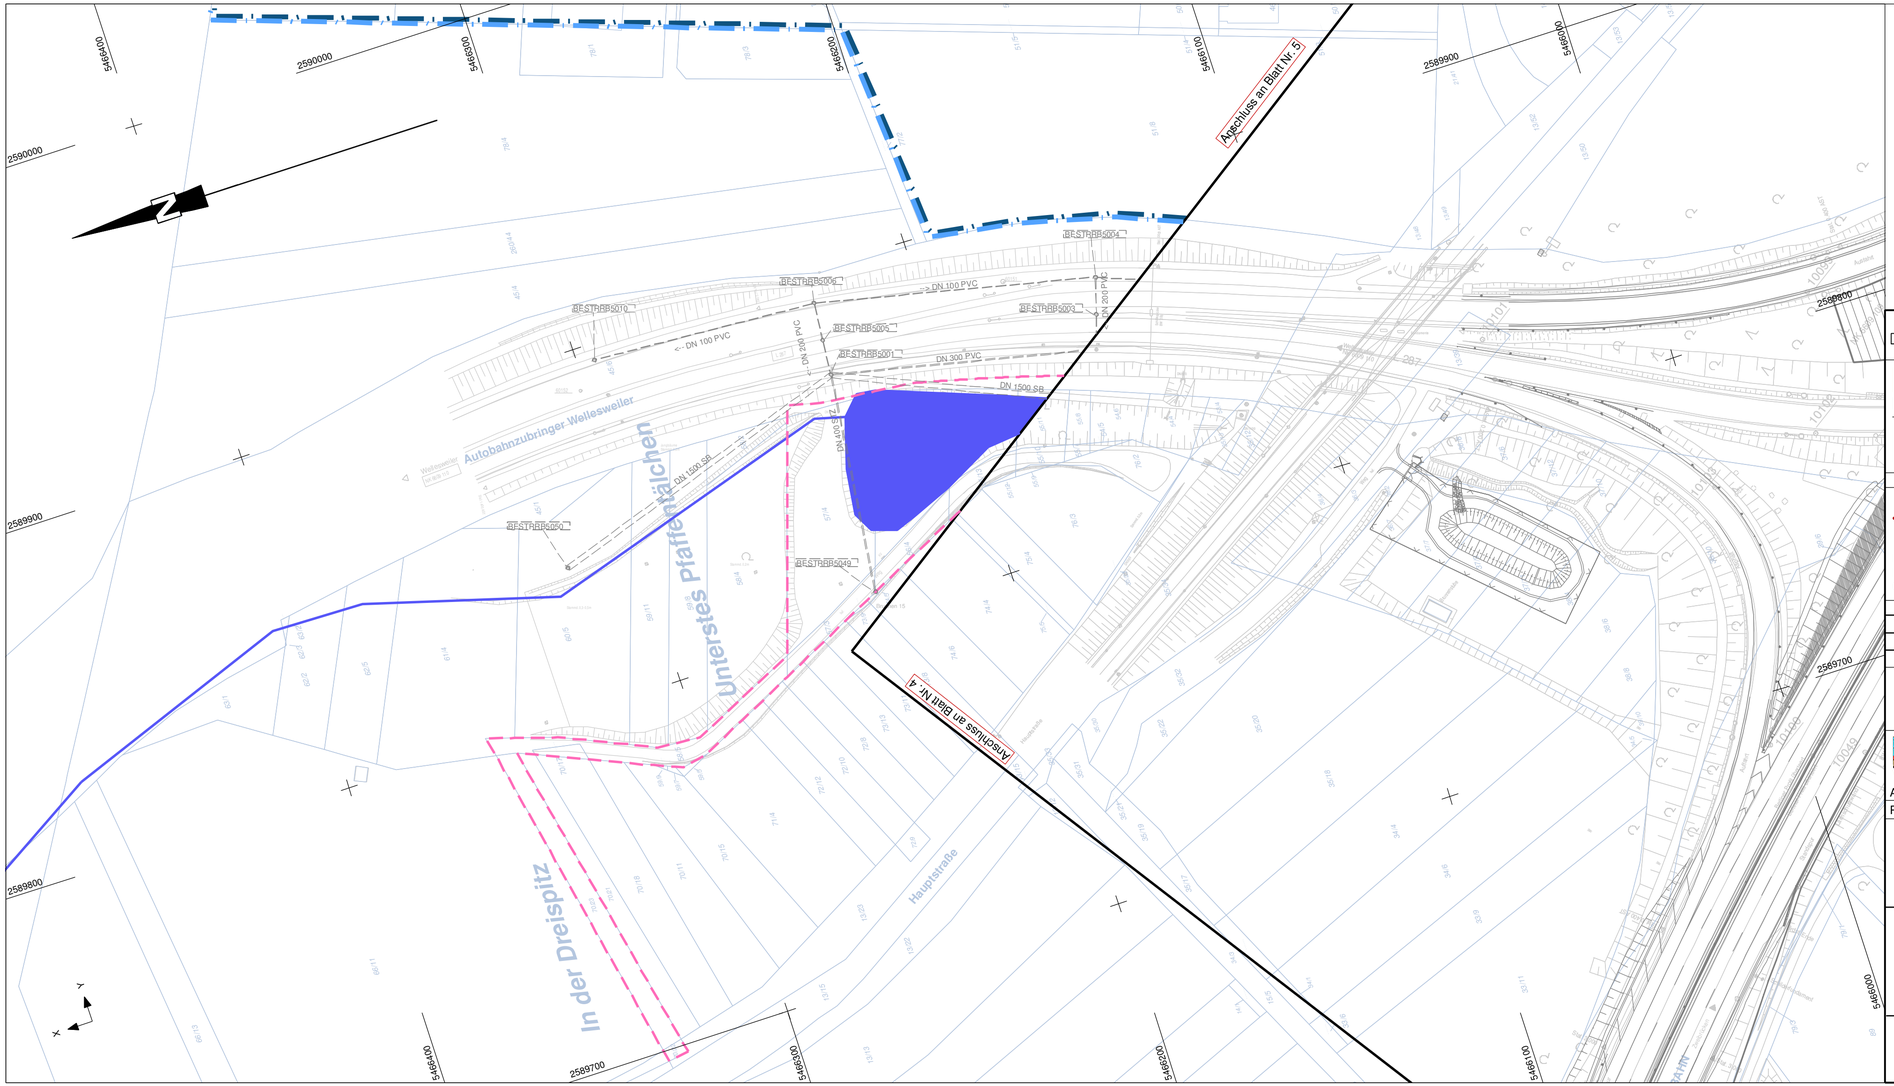

Zeichenerklärung

B51

Abbruch vorh. Kanäle mit Kontrollschacht

Planfeststellungsgrenze

vorh. Kanäle mit Kontrollschacht

gepl. Regenwasserkanal mit Kontrollschacht

Die vorh. Leitungtrassen wurden nach Angaben der jeweiligen Versorgungsträger übernommen. Die genaue Lage muß jedoch vor Baubeginn durch Abstimmung und Einweisung mit den jeweiligen Versorgungsträgern überprüft werden.

1	2	3	4	5	6	7	8	9

BSBI
BARD+SAUTHER GMBH
BERATENDE INGENIEURE
Europaallee 10 Tel. 0681/926 50-0 mail@bs-bi.de
66113 Saarbrücken Fax 0681/926 50-29 www.bs-bi-de

BOXLEITNER INGENIEURE
Am Wissenschaftspark 10
54296 TRIER
Fon 0651 - 97027-0 Fax -50
E-Mail info@boxleitner.de
Web www.boxleitner.de

	Datum	Zeichen
bearbeitet	02/2017	A. Kohl
gezeichnet	02/2017	S. Lentes
geprüft	02/2017	

Projekt-Nr.: P01111103

Landesbetrieb für Straßenbau
Landesbetrieb für Straßenbau
Peter-Neuber-Allee 1
66538 Neunkirchen

SAARLAND
Telefon: 06821/100-0
Fax: 06821/100-339
e-mail: poststelle @lfs.saarland.de

	Datum	Zeichen
bearbeitet		
geprüft	02/2018	Mx

Projekt-Nr.: Z069A008

Nr.	Art der Änderung	Datum	Zeichen

FESTSTELLUNGSENTWURF

SAARLAND- STRASSENBAUVERWALTUNG

A8 / von NK 6608 101/6609 095 nach NK 6609 082/081 / 2,263-0,563

PROJIS-Nr.:

Unterlage / Blatt-Nr.: 8/9

Lageplan

Maßstab: 1 : 1000

A 8
AS Neunkirchen-Oberstadt - AK Neunkirchen
Grundhafter Ausbau
von Bau-km 0+000 bis Bau-km 6+320

Aufgestellt

Neunkirchen, den .....27.02.2018.....

SAARLAND - Landesbetrieb für Straßenbau

gez.

.....

Michael Hoppstädter

(Der Direktor des Landesbetriebes für Straßenbau)