
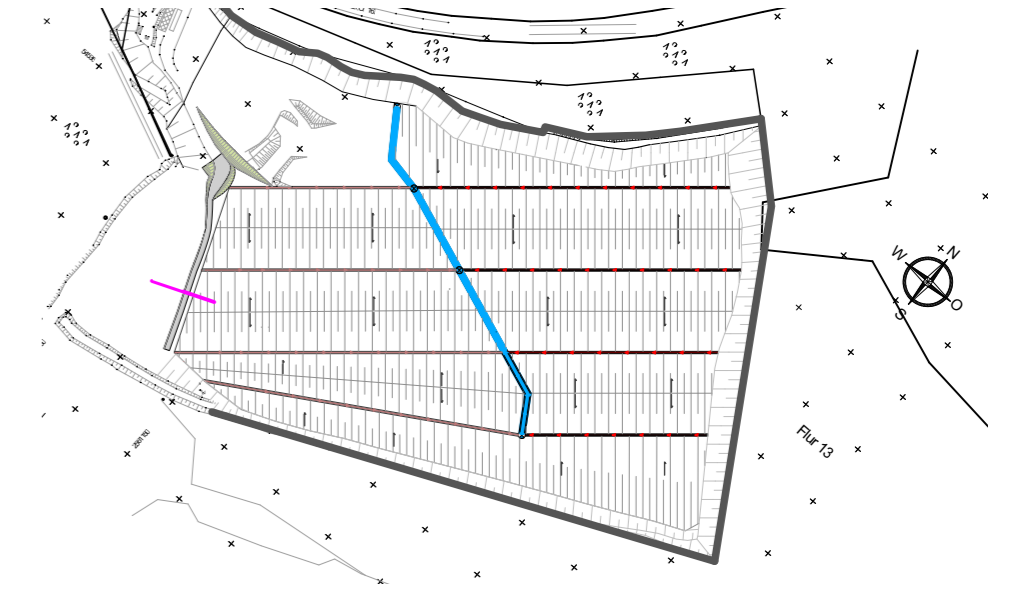
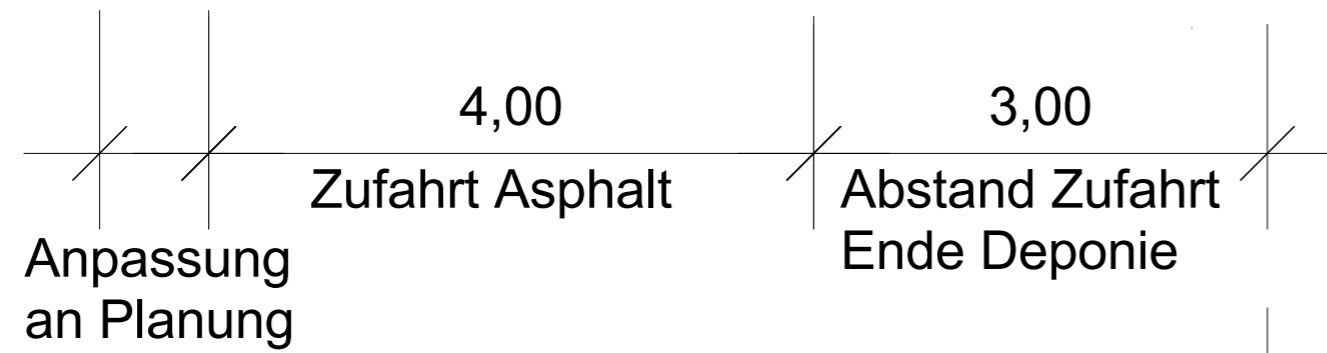


### Legende

- Bestand
- Deponie
- Entwässerung

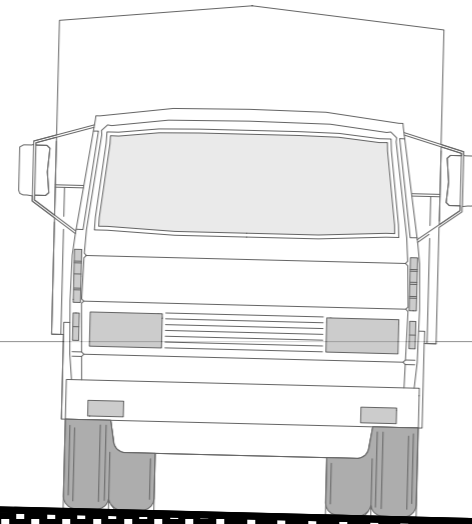

Index	Datum	Änderung	bearb.	gepr.

Auftraggeber

SAV - Sandaufbereitung Velsen GmbH  
An der Landstraße L 163  
66333 Völklingen

Projekt

Geplante DK - I - Deponie am Standort Velsen

Phase

Genehmigungsplanung

Inhalt

Prinzipschnitt Zufahrt Asphalt

Bearbeitung  
M.Austgen

Zeichnung  
B.Merscher

Datum  
23.09.2022

Plannummer  
2.10

Maßstab  
1:500

Blattgröße  
0,64x0,30

Michael Klein, Dipl.-Ing. (FH)  
Landschaftsarchitekt AKS/OAI

Marxstraße 4  
D - 66740 Saarlouis

Fon: +49 (0) 6831 / 76 13 550  
Fax: +49 (0) 6831 / 76 13 559

info@gfl-plan.de  
www.gfl-plan.de

