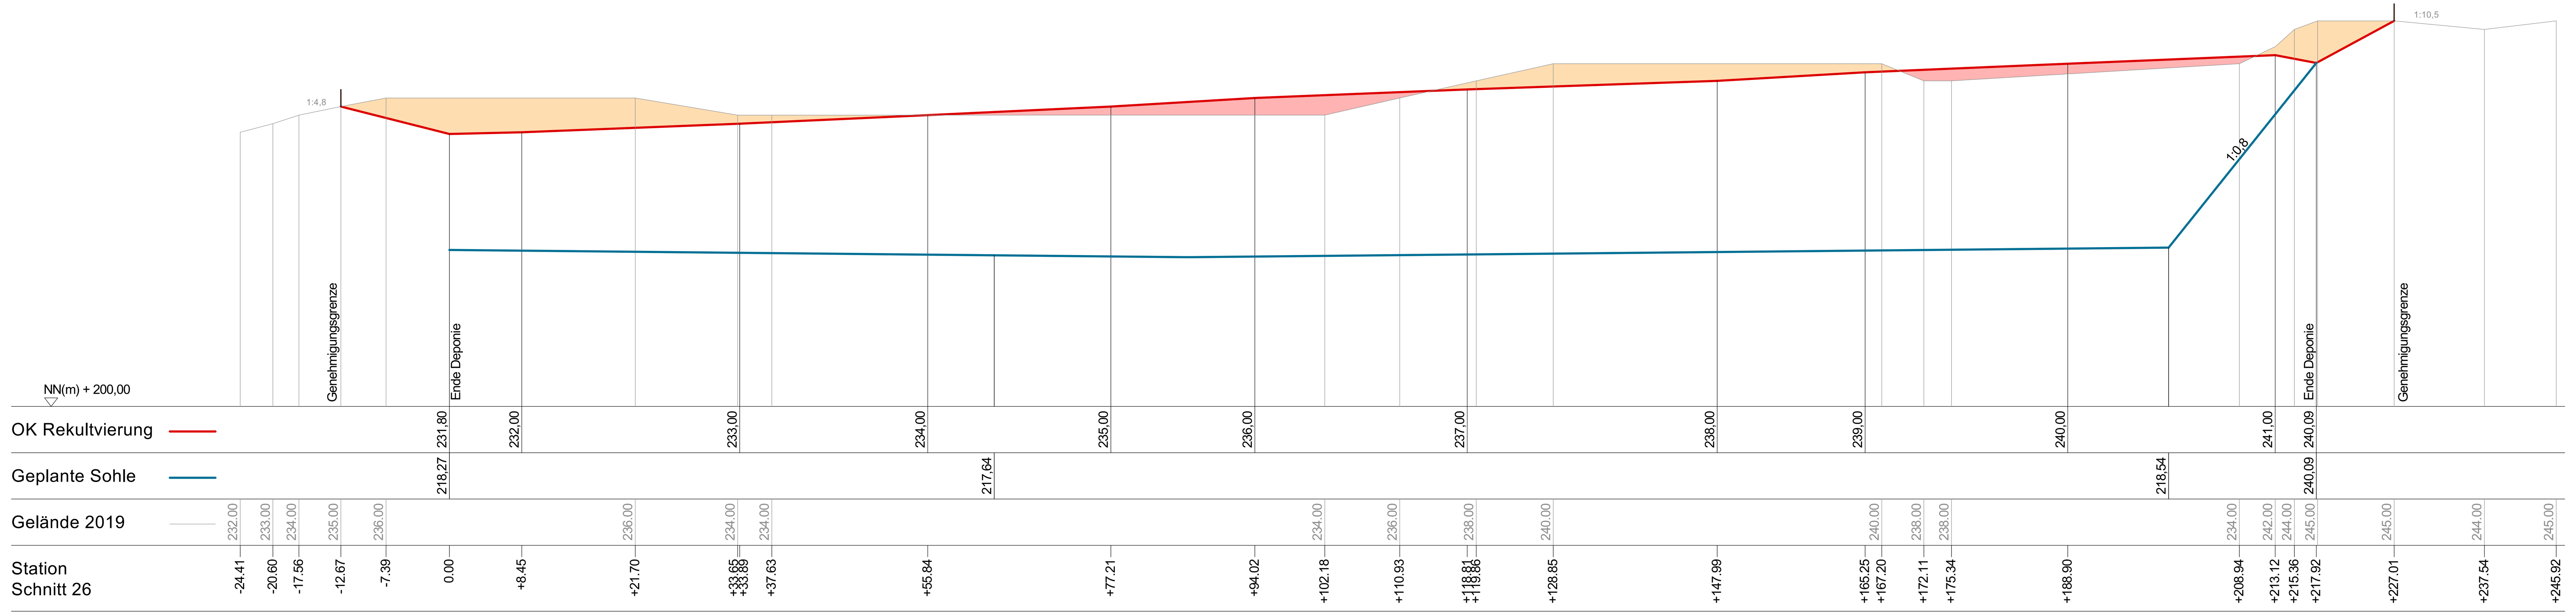

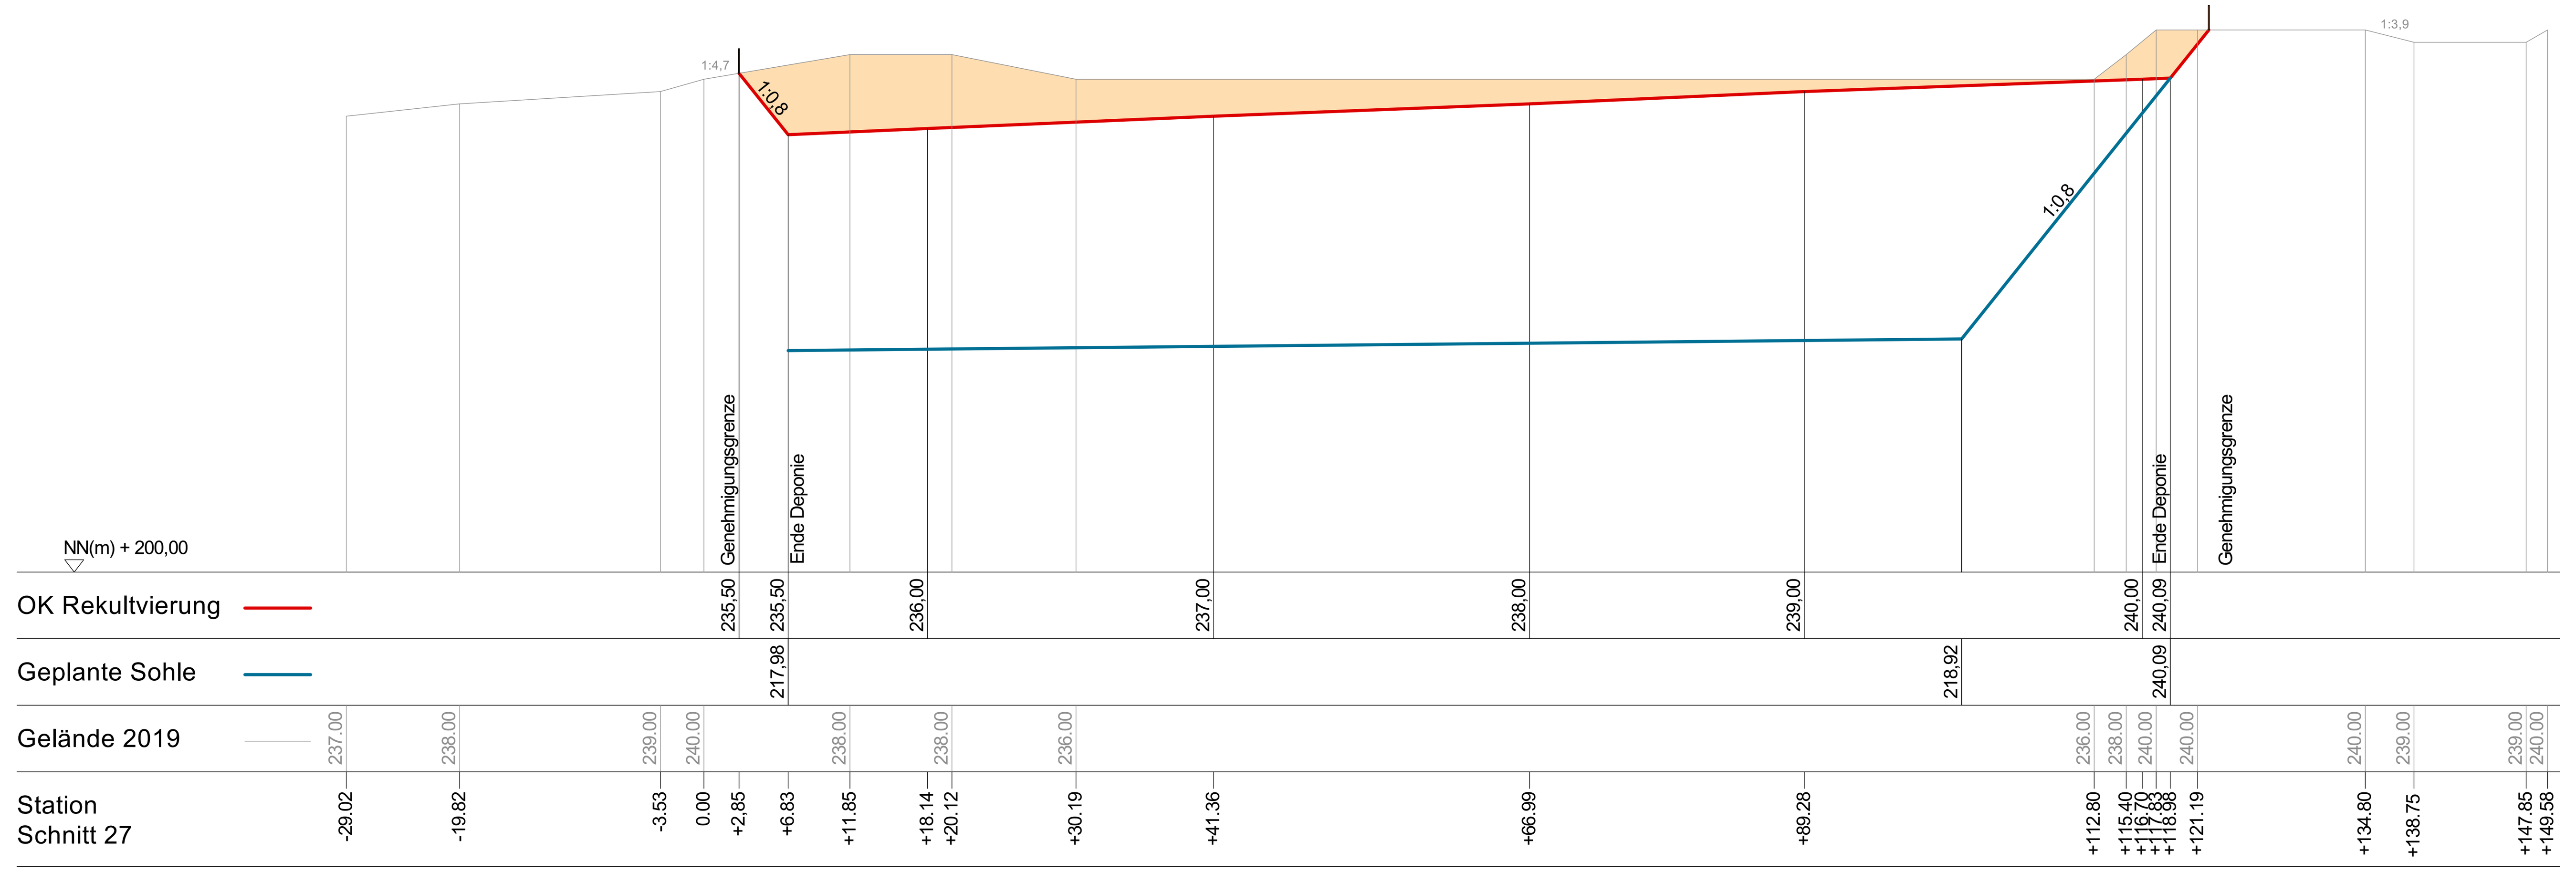

Legende

- Abbau
- Aufbau

Index	Datum	Änderung	bearb.	gepr.
A	01.08.2023	Ergänzung Zaun	B.Merscher	M.Austgen

Auftraggeber

SAV - Sandaufbereitung Velsen GmbH

An der Landstraße L 163
66333 Völklingen

Projekt

Geplante DK - I - Deponie am Standort Velsen

Phase

Genehmigungsplanung

Inhalt

Schnitte 25 bis 27

Bearbeitung	Zeichnung	Datum
M.Austgen	B.Merscher	23.09.2022
Plannummer	**Maßstab**	**Blattgröße**
2.8A	1:500	1,27x0,37

Michael Klein, Dipl.-Ing. (FH)
Landschaftsarchitekt AKS/OAI

Fon: +49 (0) 6831 / 76 13 550
Fax: +49 (0) 6831 / 76 13 559

Marxstraße 4
D - 66740 Saarlouis

info@gfl-plan.de
www.gfl-plan.de