






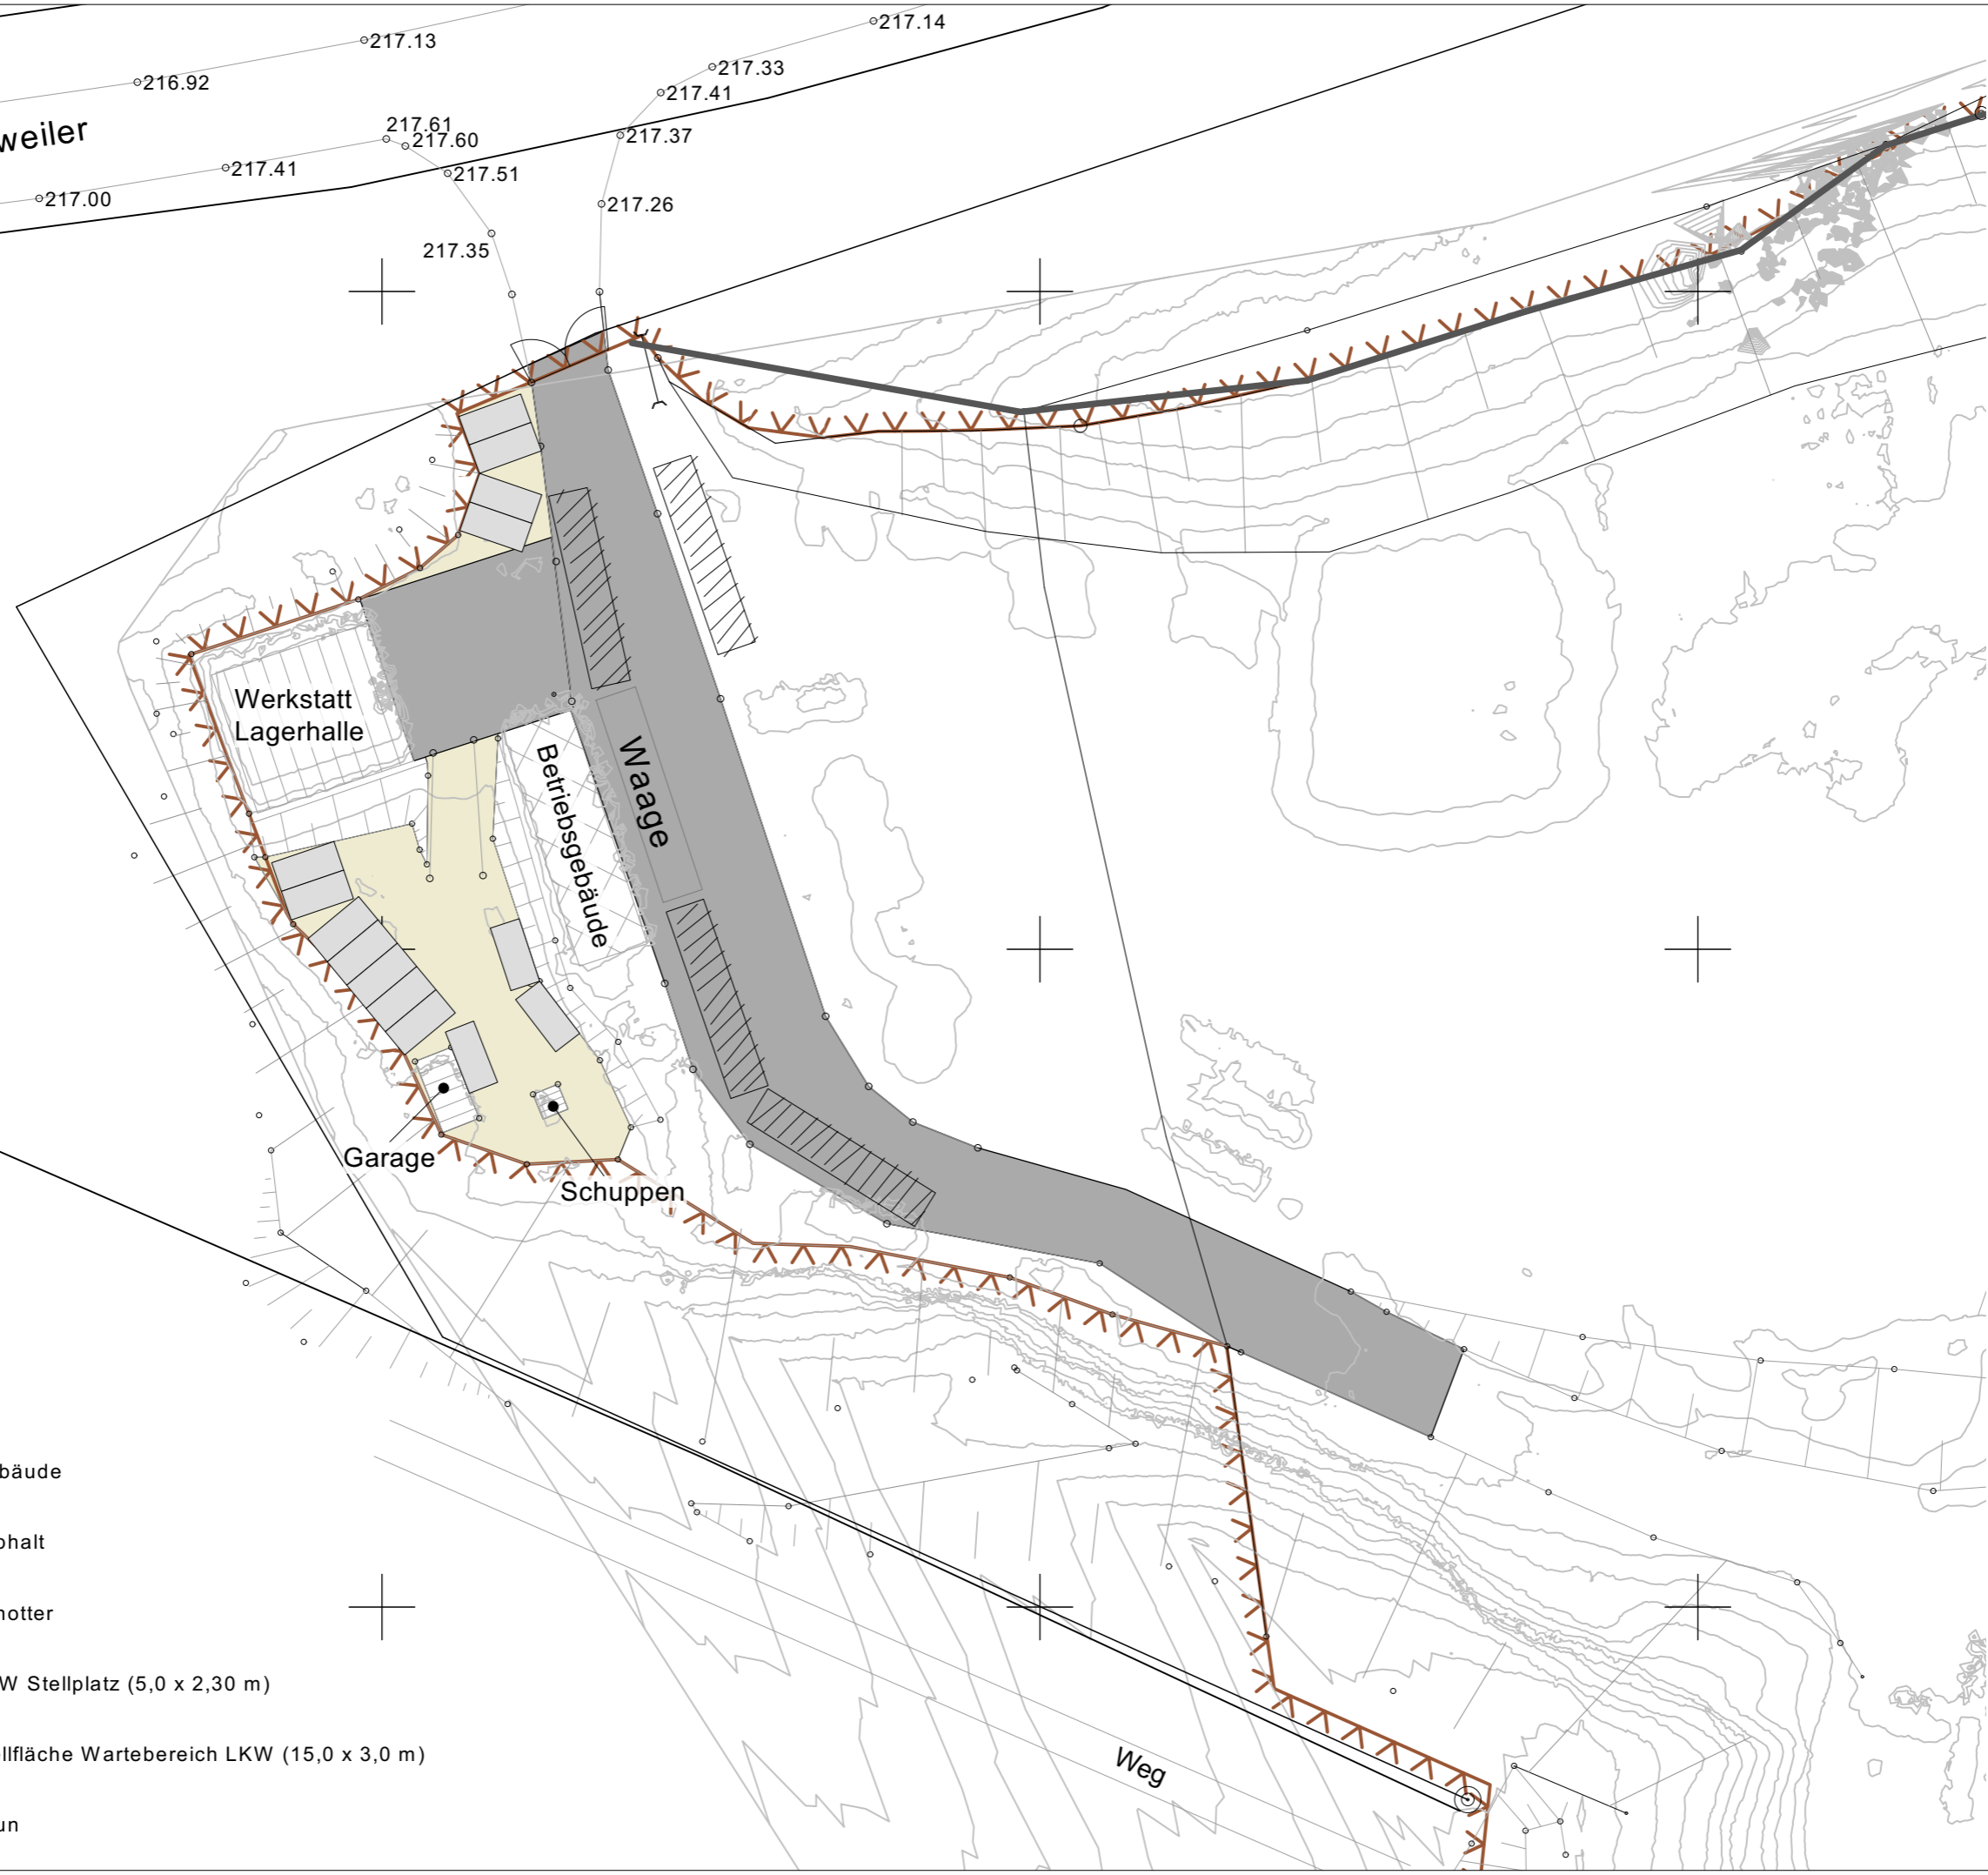

von Ludweiler

216.55 216.92 217.13 217.14 217.33 217.41 217.37 217.61 217.60 217.41 217.51 217.26 217.35 217.41



Legende

-  Gebäude
-  Asphalt
-  Schotter
-  PKW Stellplatz (5,0 x 2,30 m)
-  Stellfläche Wartebereich LKW (15,0 x 3,0 m)
-  Zaun

Nr.	Datum	Änderung		bearb.	gepr.
			Projekt: Geplante - DK - I - Deponie am Standort Velsen Landchaftspflegerischer Begleitplan	Bearbeitung: M. Austgen	Zeichnung: B. Merscher
			Auftraggeber: SAV - Sandaufbereitung Velsen GmbH	Maßstab: 1:500	Datum: 01.08.2023
			Phase: Genehmigungsplanung	Blattgröße: A3	Plan Nr.: 4.5
			Planinhalt: Stellplätze		

Planverfasser:
Michael Klein, Dipl.-Ing (FH)
 Landschaftsarchitekt LKA/LA/GAL
 Marktstraße 4
 D - 66740 Saarburg
 Fon: +49 (0) 6831 / 76 13 550
 Fax: +49 (0) 6831 / 76 13 559
 - GARTENPLANUNG - FREIZEITPLANUNG - LANDSCHAFTSPLANUNG -

