
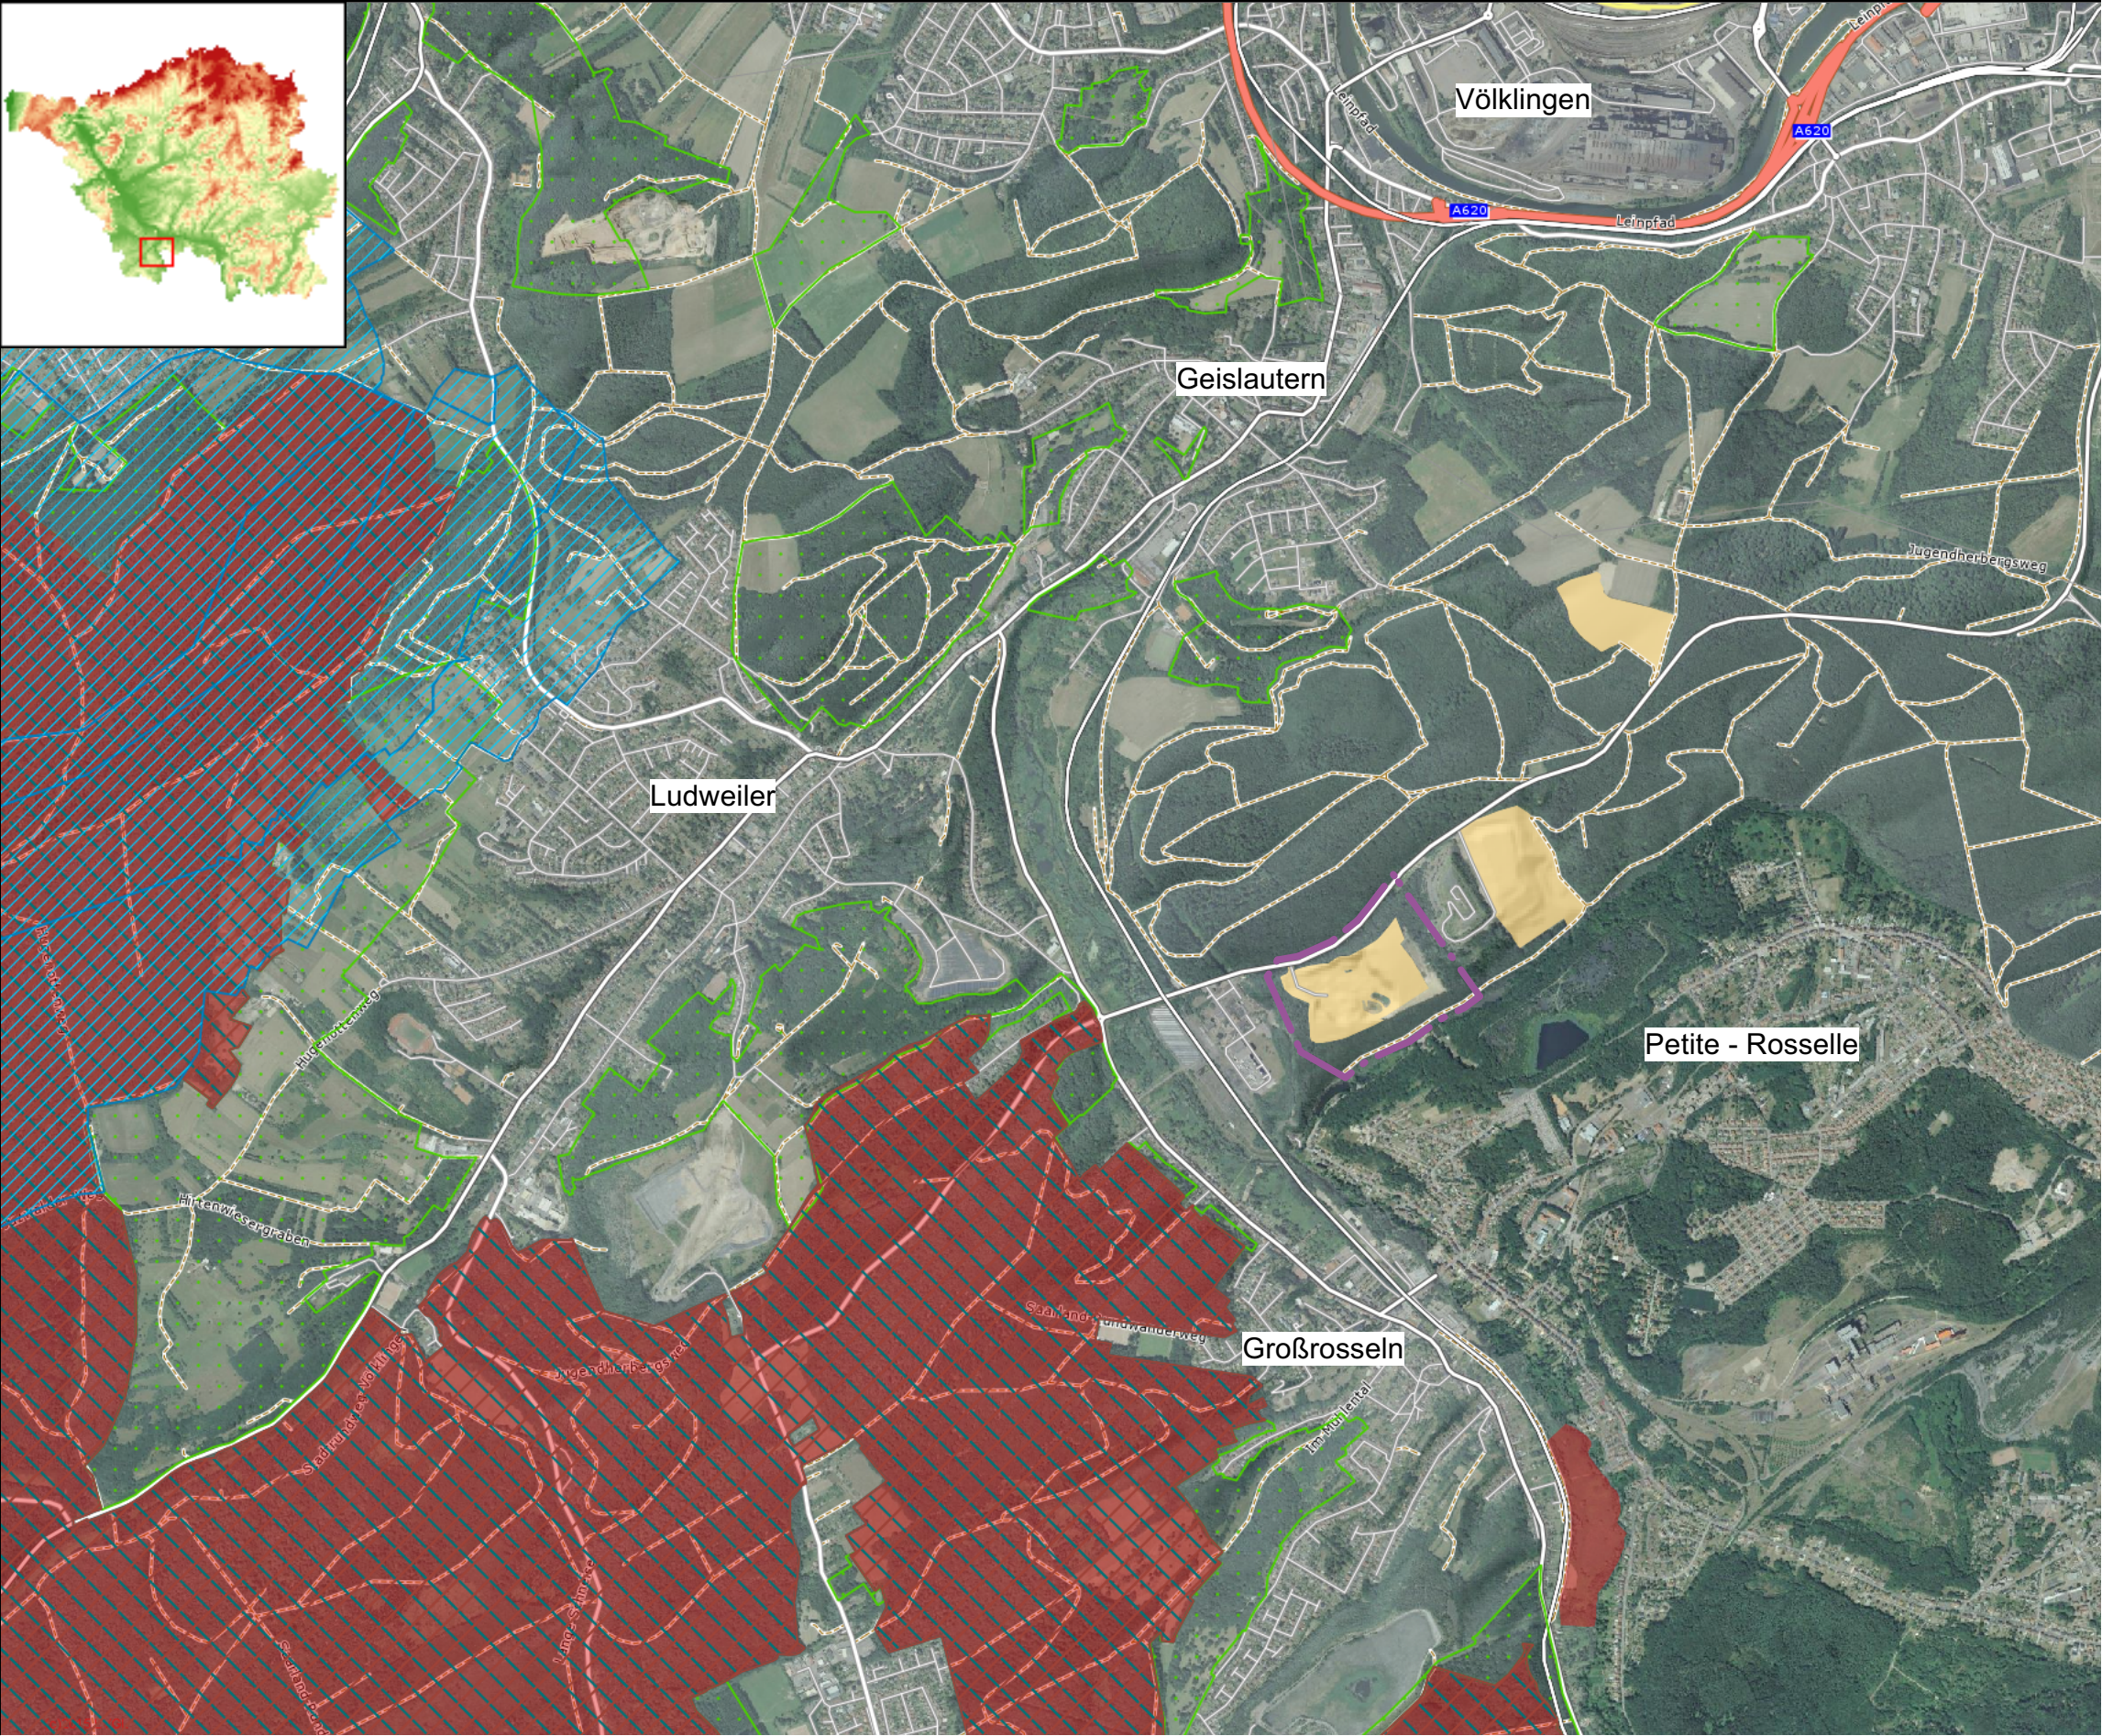


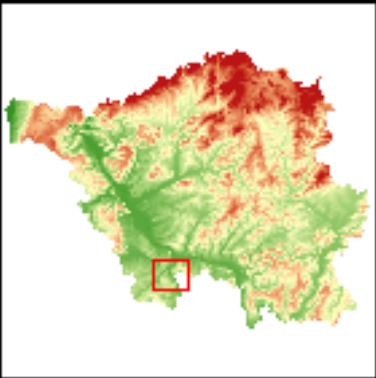

Legende

 Standort geplante
Deponie Velsen

ausgewiesene Schutzgebiete

 Wasserschutzgebiete
Zone II und Zone III

 Naturschutzgebiet

 Natura 2000
Vogelschutzgebiet

 Natura 2000
FFH - Gebiet

 Landschaftsschutzgebiet

Nr.		Datum	Änderung	Projekt:			bearb.		gepr.	
Planverfasser:		Auftraggeber:		Geplante - DK - I - Deponie am Standort Velsen			Bearbeitung:		Zeichnung:	
Michael Klein, Dipl.-Ing (FH)		SAV - Sandaufbereitung Velsen GmbH		Umweltverträglichkeitsstudie			M. Austgen		B.Merscher	
Marxstraße 4		Phase:		Übersichtsplan			Maßstab:		Blattgröße:	
D - 66740 Saarbrücken		Gefährdungsplanung					1:25.000		A3	
Tel: +49 (0) 6831 / 76 13 550									Datum:	
Fax: +49 (0) 6831 / 76 13 559									23.09.2022	
E-Mail: info@gfl-plan.de									Plan Nr.:	
GFL									6.1	