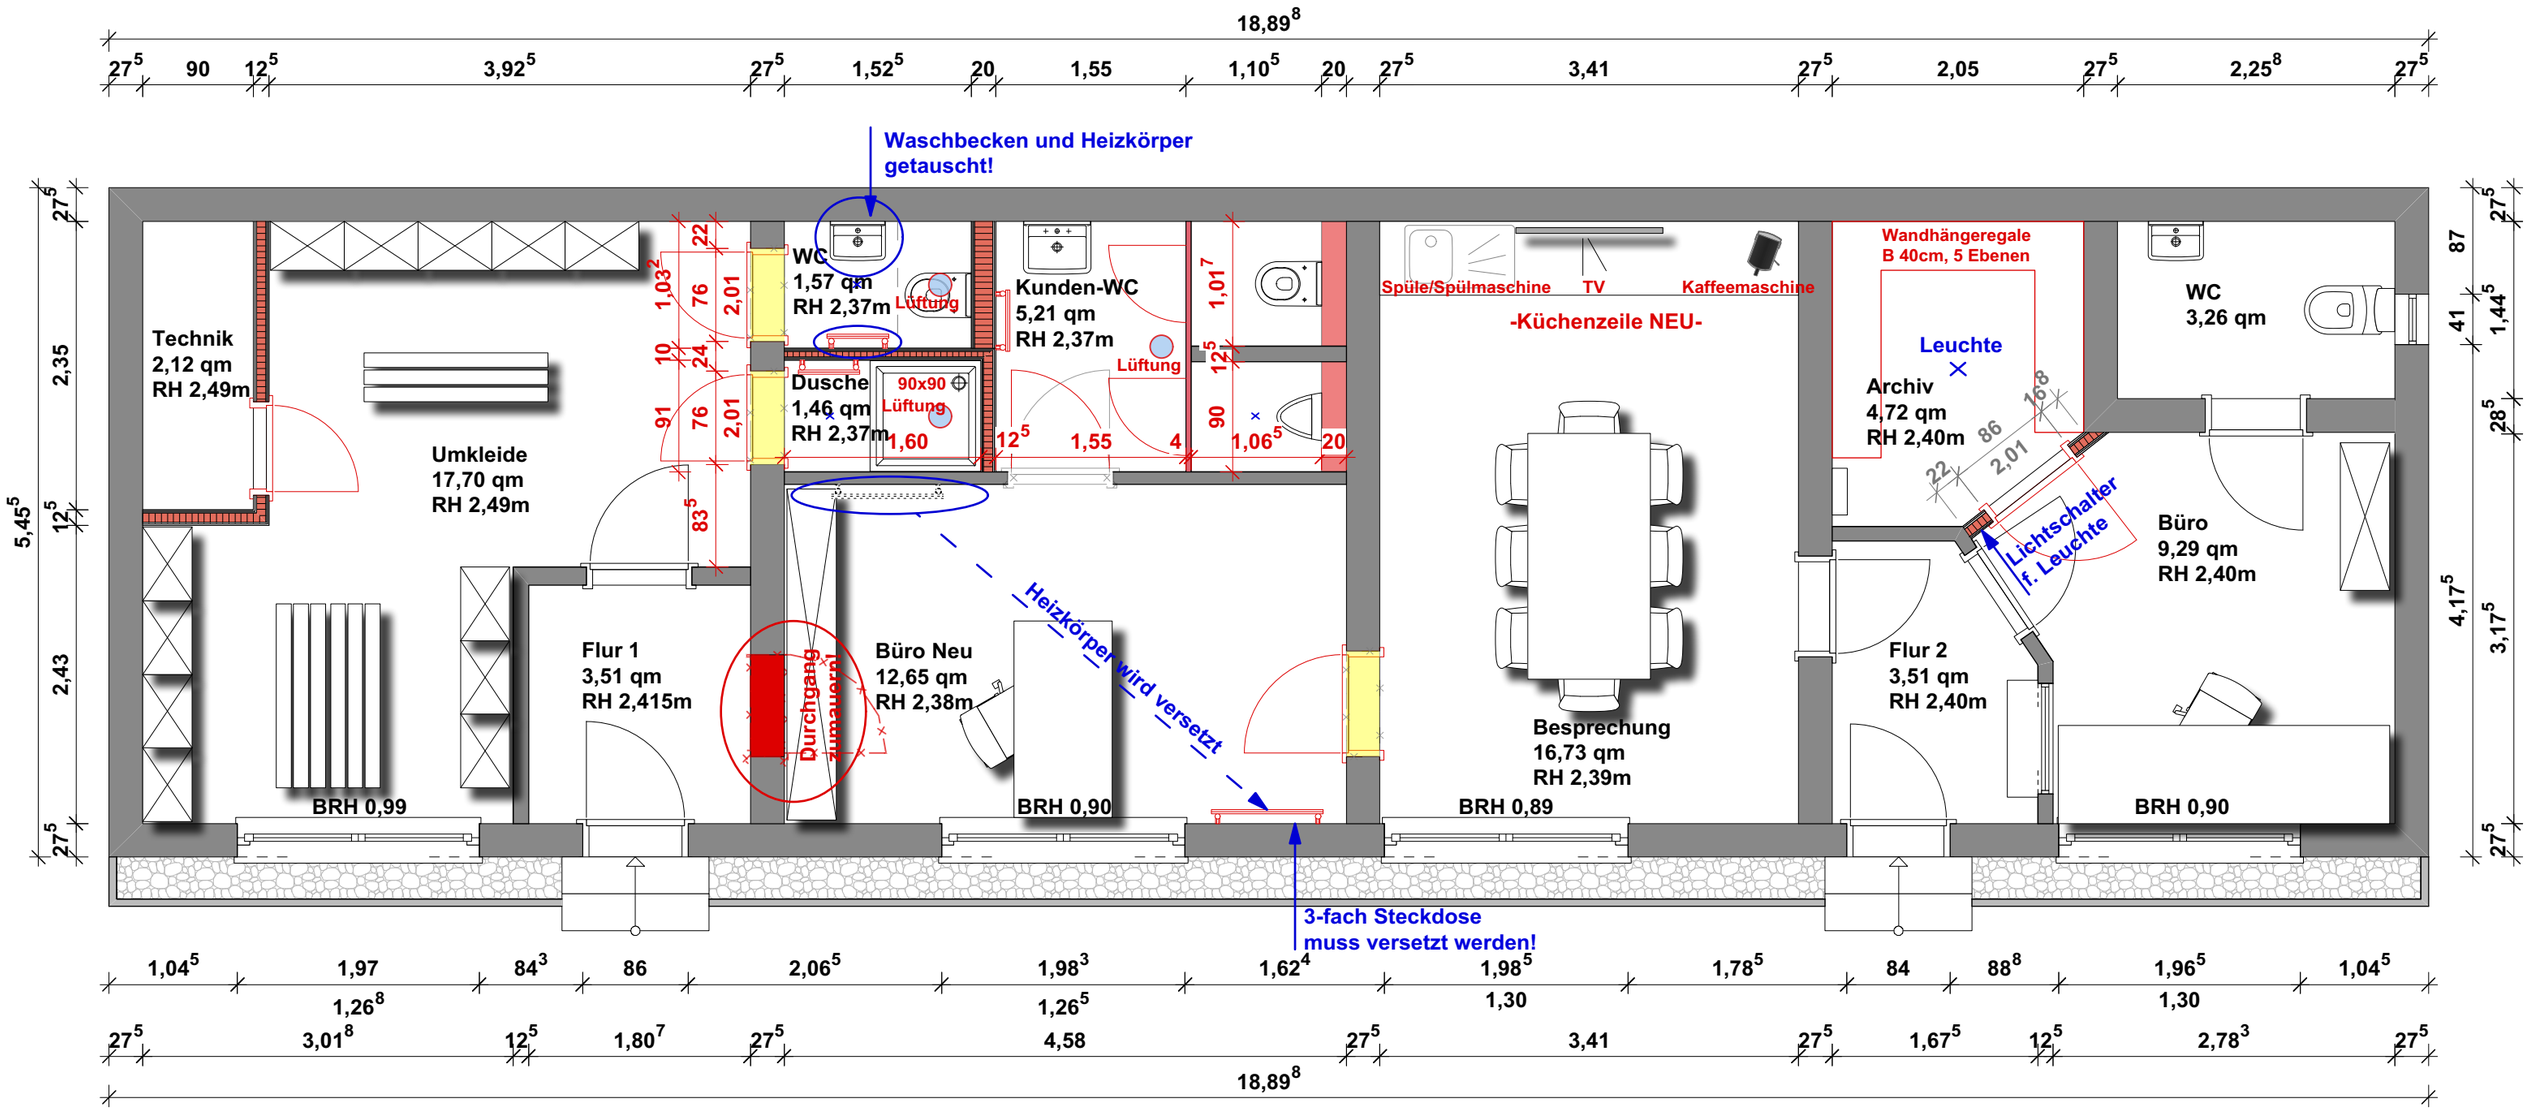


## LEGENDE

- Wand-Bestand
- Wand-Neu
- Deckenleuchte
- Lüftung

| | |
|---|---|
| PLANUNG | SCHMEER Ingenieur- und Planungsgesellschaft mbH<br>Geschäftsführer: Dipl.-Ing. Torsten L. Schmeer<br><br>Neumühler Weg 67 • 66130 Saarbrücken<br>Tel.: 0681-88 11 88 • Fax: 0681-88 11 89<br>schmeer@schmeer-bau.de • www.schmmer-bau.de |
| BAUHERR | **SAV Velsen GmbH**<br>vertr. d. Herrn Helmut Omlor u. Herrn Werner Schmeer |
| PROJEKT | **UMBAU KIESWERK-VELSEN**<br><br>66333 Völklingen-Velsen |
| PLAN NR. | Änderung3 |
| | 09.07.2018 |
| BAUTEIL | **GRUNDRISS** |
| MASSTAB | 1/50 |
| STATIK | |