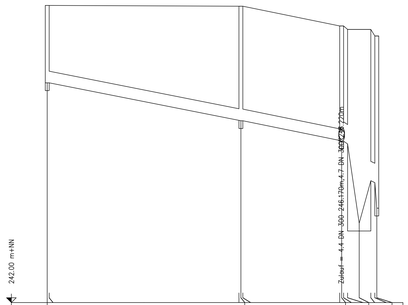

Schachtnummer		4.3		4.2		4.1	SF4	96642149-RW
Rohrlänge	m		49.00		25.01	1.03	1.04	
Nennweite / Material	mm		DN 300 B		DN 300 B	DN 500	DN 500 B	
Rohrgefälle	o/o		1.98		2.04	6.82	4.78	
OK Deckel	m+NN	249.68		249.66		249.15	249.06	248.89
Sohlhöhe Schacht	m+NN	247.68		246.70		246.17	244.05	244.44
Sohlhöhe Haltung	m+NN		247.68	246.71	246.70	246.19	246.10	245.10
Einbautiefe	m	2.00		2.96		2.98	5.01	4.45

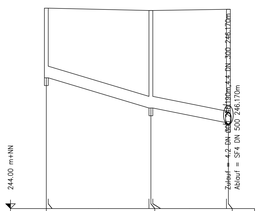

Schachtnummer		4.8		4.7		4.1
Rohrlänge	m		26.00		19.00	
Nennweite / Material	mm		DN 300 B		DN 300 B	
Rohrgefälle	o/o		3.00		2.00	
OK Deckel	m+NN	249.18		249.12		249.15
Sohlhöhe Schacht	m+NN	247.38		246.60		246.17
Sohlhöhe Haltung	m+NN		247.38	246.60	246.60	246.22
Einbautiefe	m	1.80		2.52		2.98

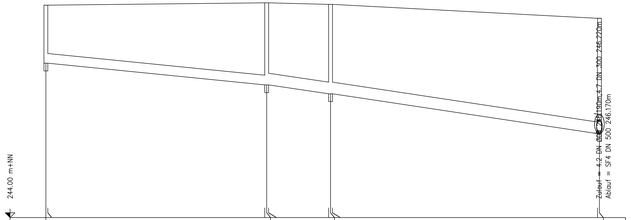

Schachtnummer		4.6		4.5		4.4		4.1
Rohrlänge	m		56.00		15.49		68.41	
Nennweite / Material	mm		DN 250 B		DN 300 B		DN 300 B	
Rohrgefälle	o/o		1.00		1.48		1.51	
OK Deckel	m+NN	249.49		249.55		249.51		249.15
Sohlhöhe Schacht	m+NN	247.99		247.43		247.20		246.17
Sohlhöhe Haltung	m+NN		247.99	247.43	247.43	247.20	247.20	246.17
Einbautiefe	m	1.50		2.12		2.31		2.98

Datum	Index	Änderung	gem.

BAUANTRAG

Diese Planung dient ausschließlich zum Einholen einer Baugenehmigung. Sie ersetzt keine detaillierte Ausführungsplanung.

Projekt: LOACKER - Remise II		Projektnr.: 9253	Entwurfsverfasser: Ingenieurgruppe KOHNS KWG KOHNS Wasserwirtschaft GmbH Königsbahnstraße 5 66538 Neunkirchen Tel.: 06821/9062-0 Fax: 06821/9062-62 Internet: www.ing-kohns.de E-Mail: kwg@ing-kohns.de
Bauherr: Loacker Saar Recycling GmbH verfr. d. Herrn Simon Hartung An der Remise 20 66424 Homburg	Bezeichnung: ENTWÄSSERUNG	Inhalt: LÄNGSSCHNITTE - Strang 4	
Bauort: An der Remise 66424 Homburg	Datum: 22.02.2021	Maßstab: 1:500/50	
	Plannr.: 14	Index:	Dez.: AS
Bauherr: Homburg, den			Planverfasser / Architekt: arnold + partner architekten mbB Architekt Vfa. Hans-Peter Arnold Architekt Dipl.-Ing. (FH) Christoph Arnold Architekt Dipl.-Ing. (FH) Daniel Arnold Mitglieder der Architektenkammer Rheinland-Pfalz volkspartenstrasse 2 66953 pirmasens tel. +49 (0)6331 - 76045 fax +49 (0)6331 - 31403 www.arnold-architekten.de mail@arnold-architekten.de www.facebook.com/arnoldkundpartner
Entwurfsverfasser: Neunkirchen, den			

Die Inhalte dieses Planes sind urheberrechtlich geschützt. Die Vervielfältigung sowie das Erstellen von Auszügen darf nur mit ausdrücklicher Genehmigung des Planverfassers erfolgen. Änderungen an diesem Plan und seinen Inhalten dürfen ausschließlich durch den Planverfasser vorgenommen werden.