




Schnitt B-B

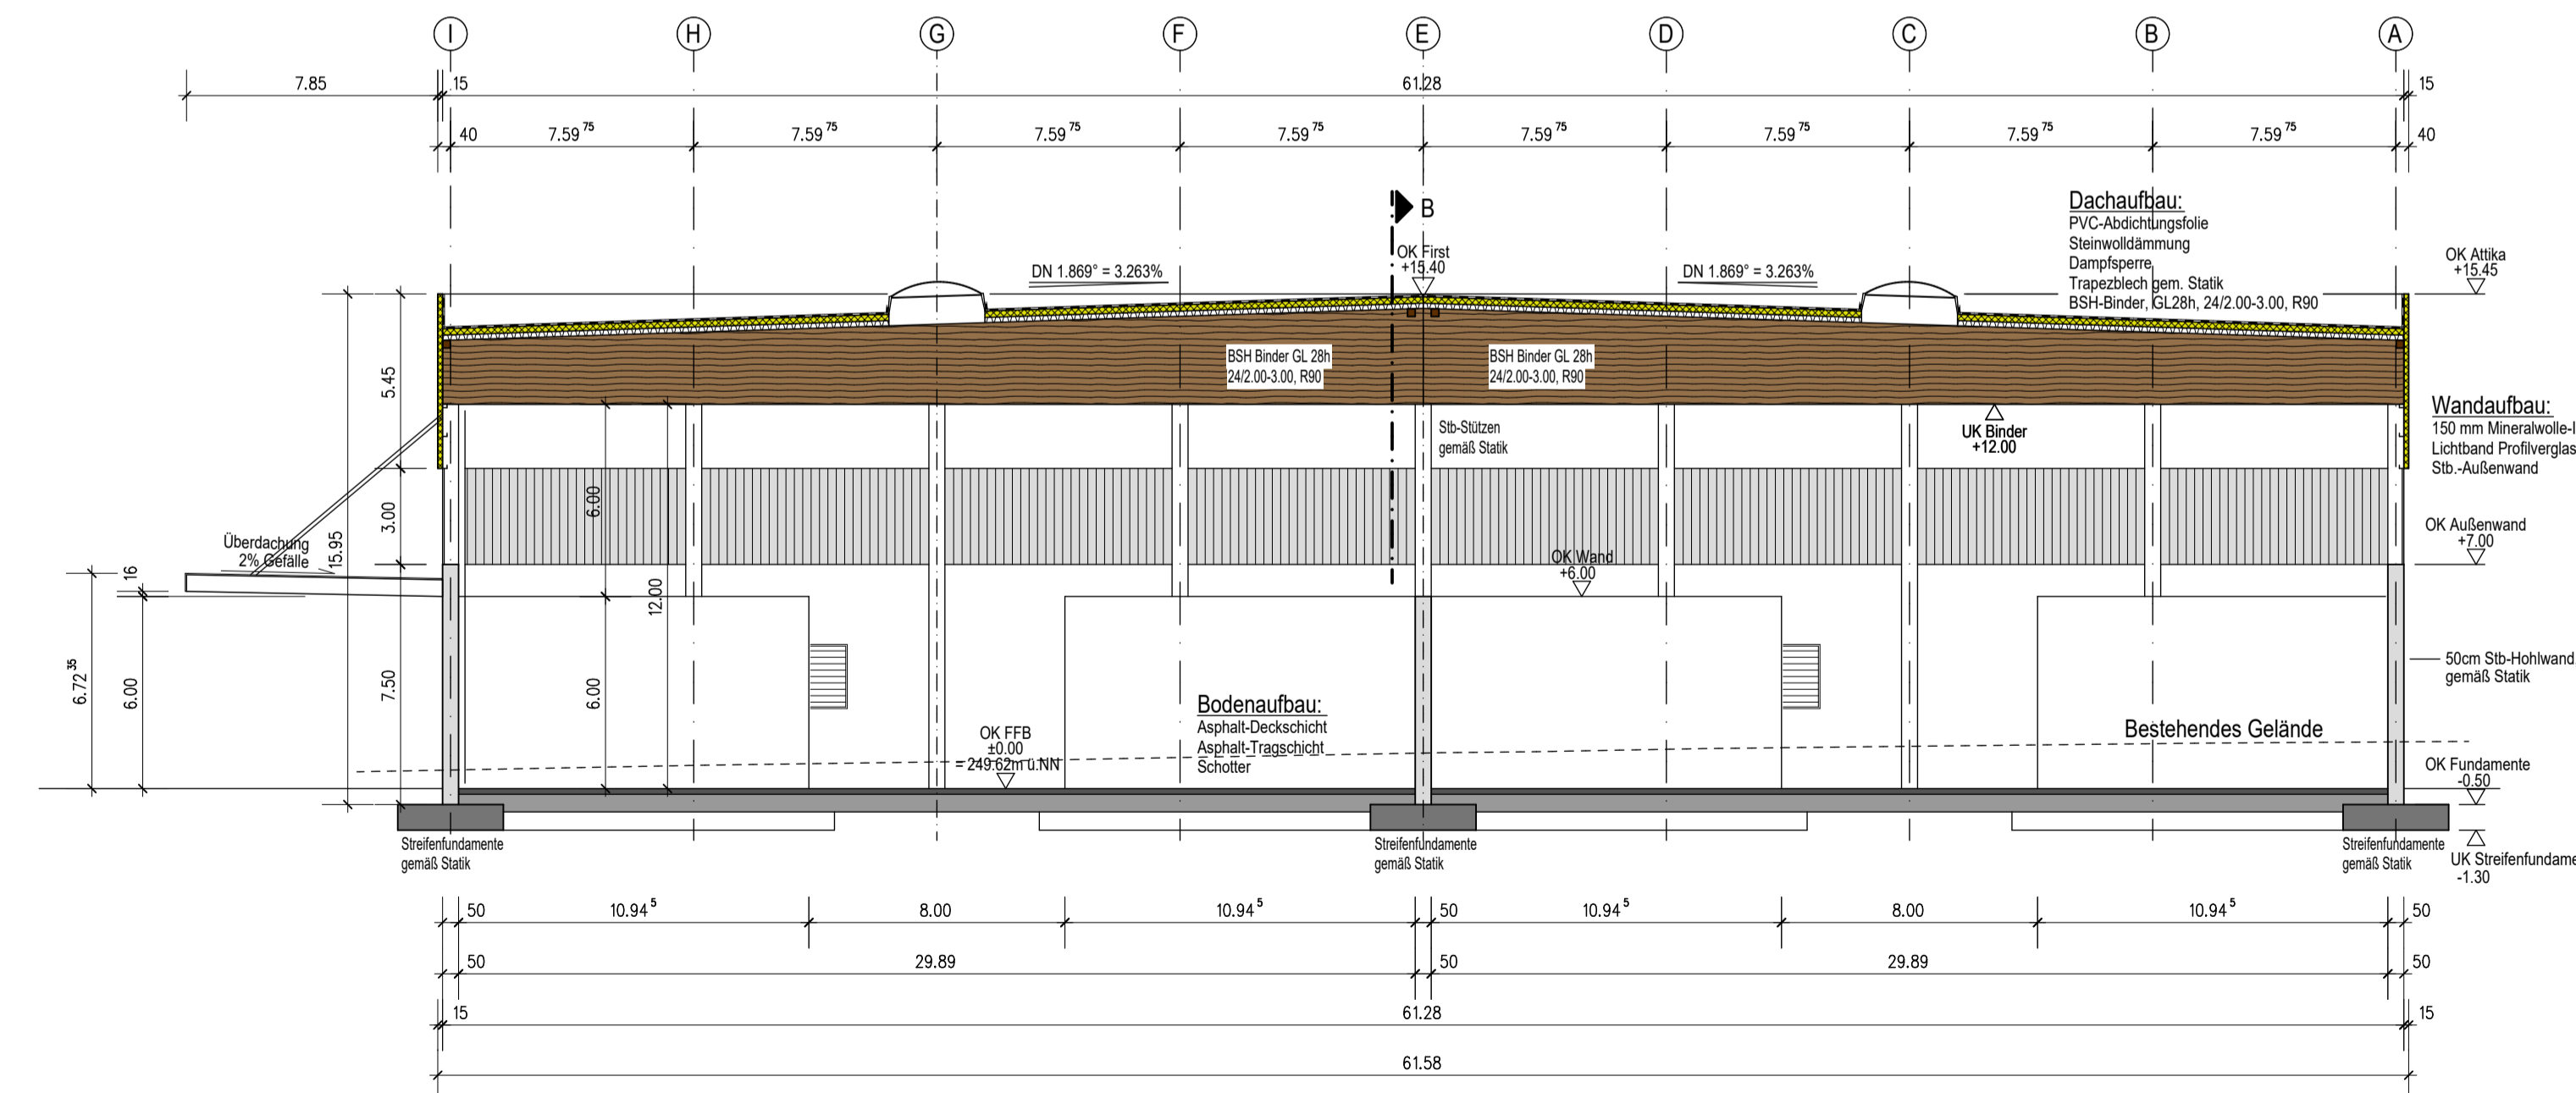

Schnitt A-A

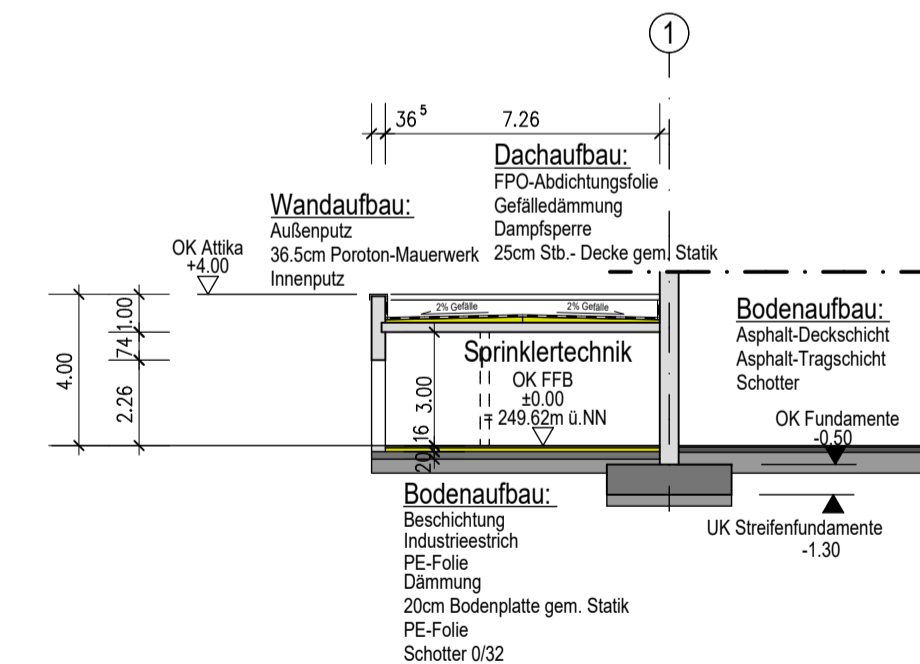

Schnitt C-C

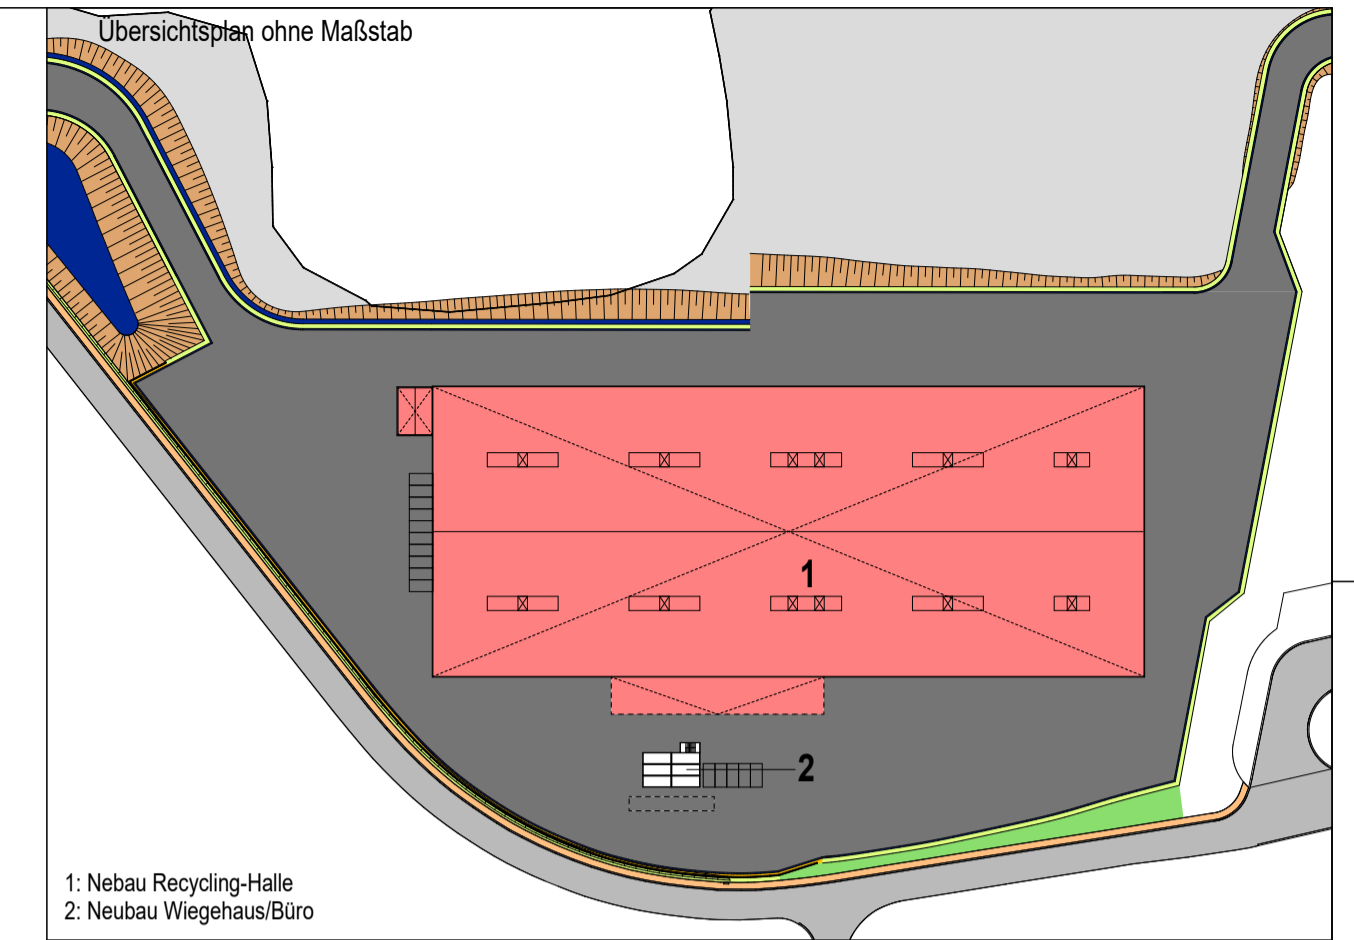

1: Neubau Recycling-Halle  
2: Neubau Wiegehaus/Büro

Alle Maße sind am Bau zu prüfen. Unstimmigkeiten sind unverzüglich mit dem Planverfasser und dem zuständigen Statiker abzustimmen. Bei Nichtbeachtung haftet der Ausführende. Dieser Plan ist nur in Verbindung mit der geprüften Statik gültig. Alle tragenden Bauteile gemäß geprüfter Statik!

Datum	Index	Änderung	ge
22.02.21	B	Anpassung Höhenlage, Ergänzungen Verkehrsfläche	ss
11.08.20	A	Maßstab von 1:100 auf 1:200 geändert	ss

## Bauantrag

Diese Planung dient ausschließlich zum Einholen einer Baugenehmigung. Sie ersetzt keine detaillierte Ausführungsplanung.

Projekt		LOACKER - Remise II		Projekt-Nr. 1920.1	
Bauherr	Loacker Saar Recycling GmbH vertr. d. Herrn Simon Hartung An der Remise 20 66424 Homburg	Beauftragter	Teilbereich 1 - Recycling-Halle		
Bauort	An der Remise 66424 Homburg	Datum	07.08.2020	Maßstab	1:200
		Plan-Nr.	1920.1-B-003.1	Index	B
				Gez.	ss

Planverfasser / Architekt  
**arnold + partner | architekten**  
mbB  
Architekt VJA Hans-Peter Arnold  
Architekt Dipl.-Ing. (FH) Christoph Arnold  
Architekt Dipl.-Ing. (FH) Daniel Arnold  
Mitglieder der Architektenkammer Rheinland-Pfalz  
Homburg, den 23.02.2021  
Ort, Datum, Unterschrift  
Architekt  
volkgartenstrasse 2  
66953 Pirmasens  
tel. +49 (0)6331 - 76045  
fax +49 (0)6331 - 31403  
www.arnold-architekten.de  
mail@arnold-architekten.de  
www.facebook.com/arnoldundpartner  
Pirmasens, den 23.02.2021  
Ort, Datum, Unterschrift

Die Inhalte dieses Planes sind urheberrechtlich geschützt. Die Vervielfältigung sowie das Erstellen von Auszügen darf nur mit ausdrücklicher Genehmigung des Planverfassers erfolgen. Änderungen an diesem Plan und seinen Inhalten dürfen ausschließlich durch den Planverfasser vorgenommen werden.