




Grundriss Spänefläche

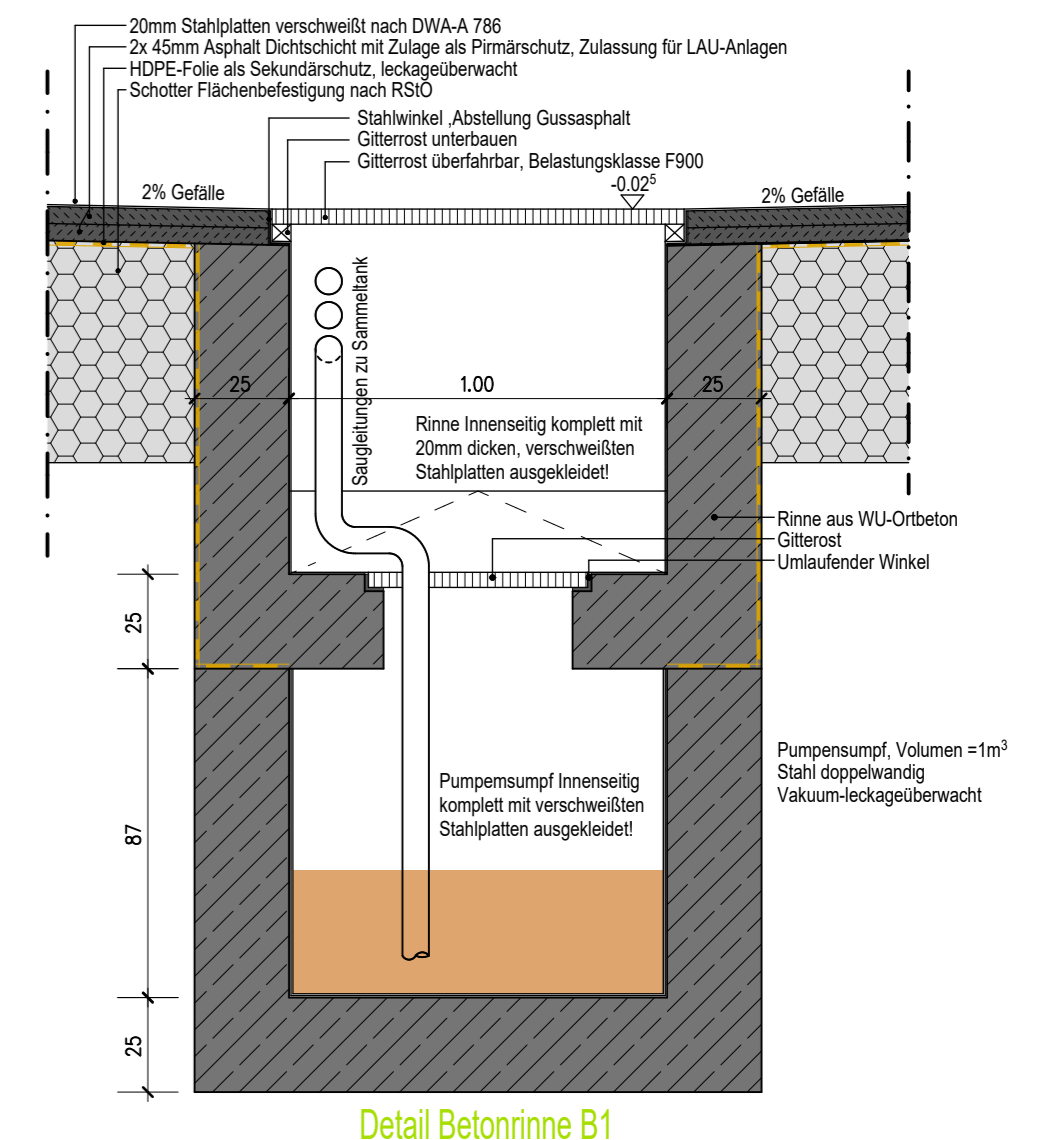

Detail Betonrinne B1

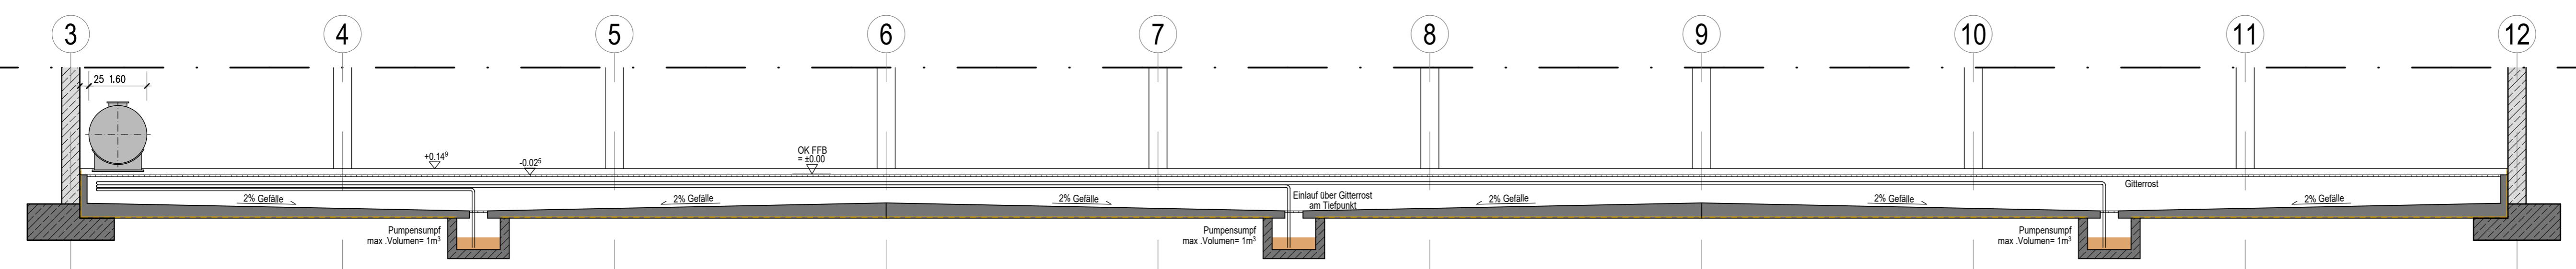

Schnitt B-B

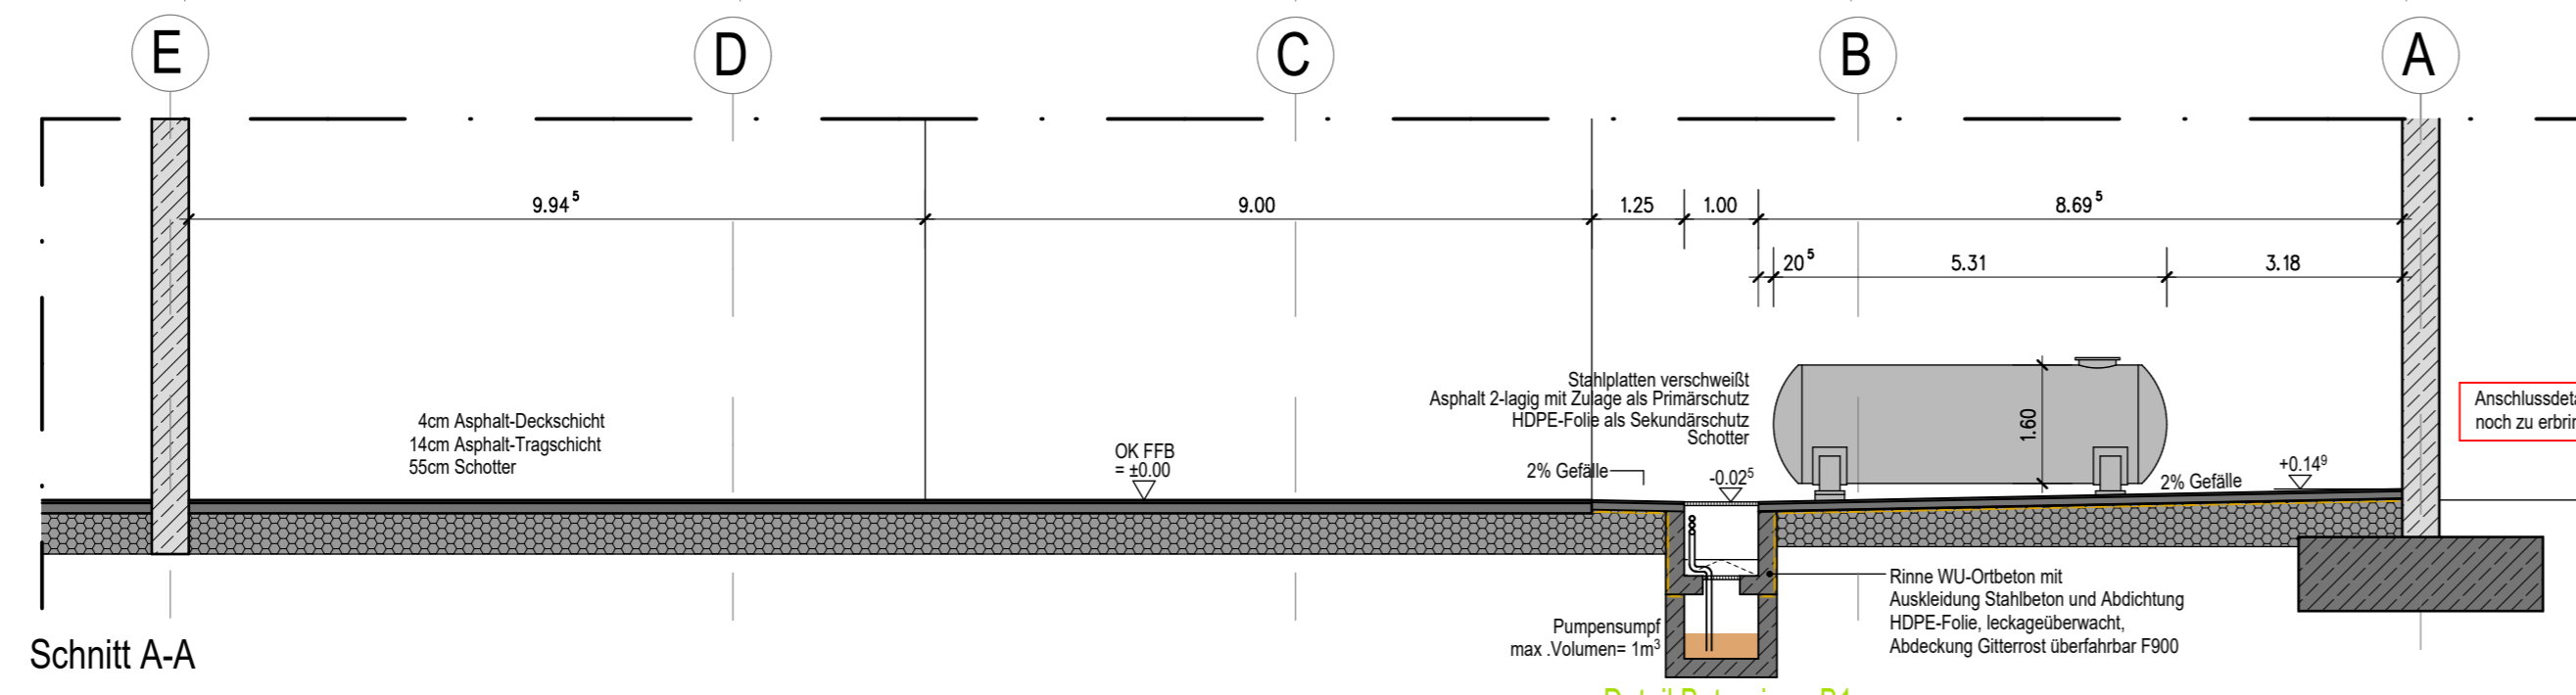

Schnitt A-A

Detail Betonrinne B1

Legende:

Alle Maße sind am Bau zu prüfen. Unstimmigkeiten sind unverzüglich mit dem Planverfasser und dem zuständigen Statiker abzustimmen. Bei Nichtbeachtung haftet der Ausführende. Dieser Plan ist nur in Verbindung mit der geprüften Statik gültig. Alle tragenden Bauteile gemäß geprüfter Statik!

Datum	Index	Änderung	gezeichnet

## Bauantrag

Diese Planung dient ausschließlich zum Erzielen einer Baugenehmigung. Sie ersetzt keine detaillierte Ausführungsplanung.

Projekt	LOACKER - Remise II	Projekt-Nr.	1920.1
Bauherr	Loacker Saar Recycling GmbH vertr. d. Herrn Simon Hartung An der Remise 20 66424 Homburg	Bereich	Teilbereich 1 - Recycling-Halle
Bauort	An der Remise 66424 Homburg	Datum	23.02.2021
Plan-Nr.	1920.1-B-007	Maßstab	1:100
Index	-	Gezeichnet	SS

Homburg, den 23.02.2021

Architekt: **arnold + partner | architekten**  
 m88  
 Architekt V/A Hans-Peter Arnold  
 Architekt Dipl.-Ing. (FH) Christoph Arnold  
 Architekt Dipl.-Ing. (FH) Daniel Arnold

Mitglieder der Architektenkammer Rheinland-Pfalz

volksgrabenstrasse 2  
66553 Pirmasens  
 tel. +49 (0)6331 - 76045  
 fax +49 (0)6331 - 31403  
 www.arnold-architekten.de  
 mail@arnold-architekten.de

Pirmasens, den 23.02.2021

Architekt: **arnold + partner | architekten**  
 m88  
 Architekt V/A Hans-Peter Arnold  
 Architekt Dipl.-Ing. (FH) Christoph Arnold  
 Architekt Dipl.-Ing. (FH) Daniel Arnold

Mitglieder der Architektenkammer Rheinland-Pfalz

volksgrabenstrasse 2  
66553 Pirmasens  
 tel. +49 (0)6331 - 76045  
 fax +49 (0)6331 - 31403  
 www.arnold-architekten.de  
 mail@arnold-architekten.de

Die Inhalte dieses Planes sind urheberrechtlich geschützt. Die Vervielfältigung sowie das Erstellen von Auszügen darf nur mit ausdrücklicher Genehmigung des Planverfassers erfolgen. Änderungen an diesem Plan und seinen Inhalten dürfen ausschließlich durch den Planverfasser vorgenommen werden.