




Detail 1: Randbereich Basis- und Oberflächenabdichtung

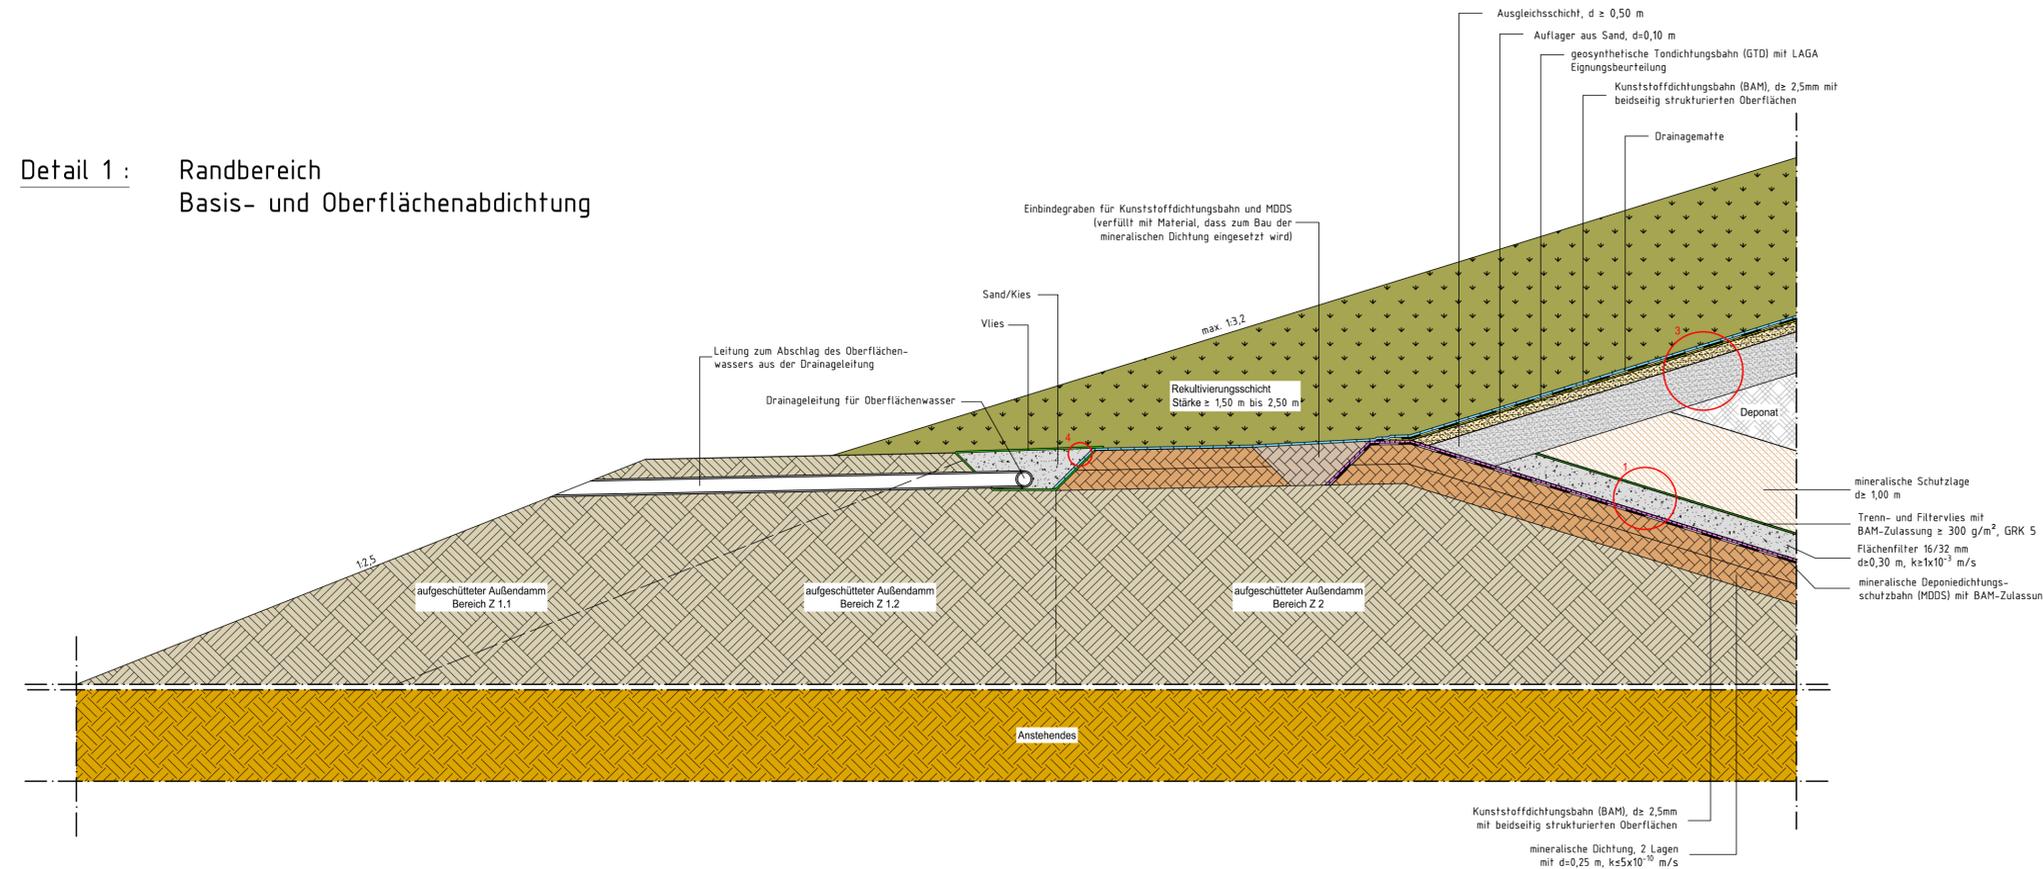


Ausschnitte 1:10

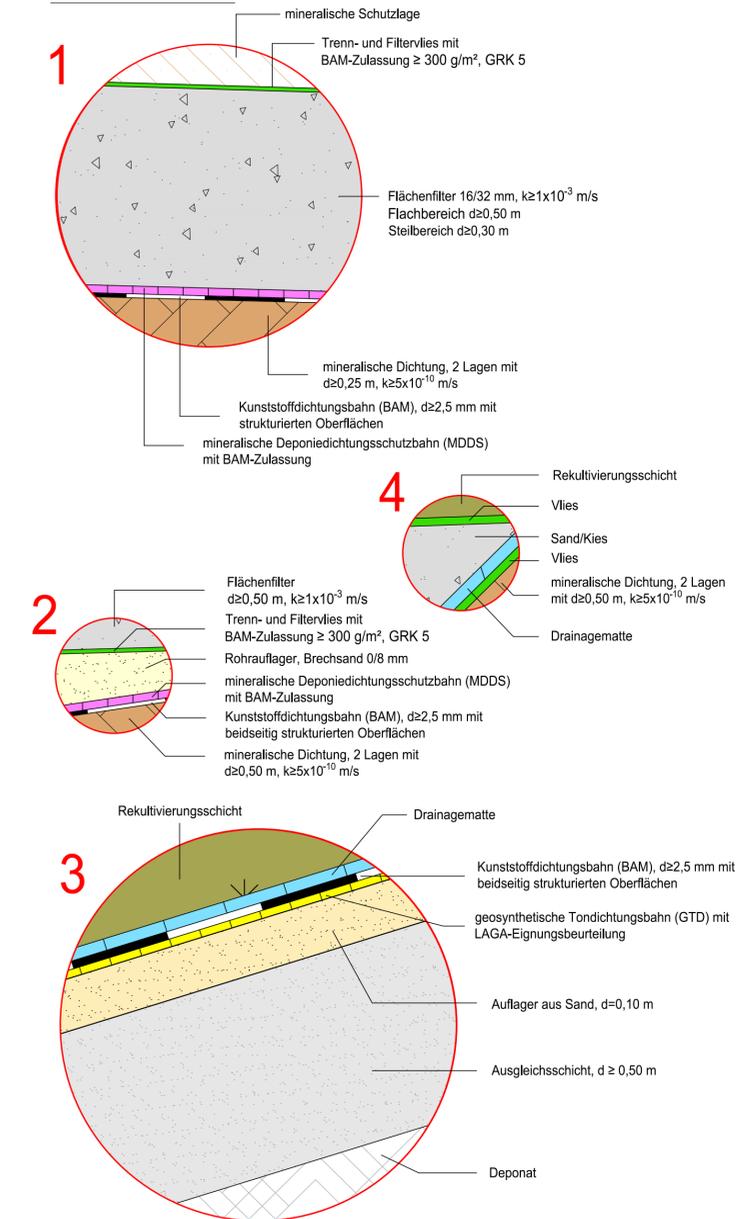


Detail 2: begrünte Entwässerungsrinne mit Kaskaden aus Wasserbausteinen in der Sohle

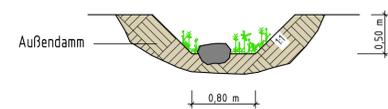


Schemaskizze horizontales Durchdringungsbauwerk Basisabdichtung

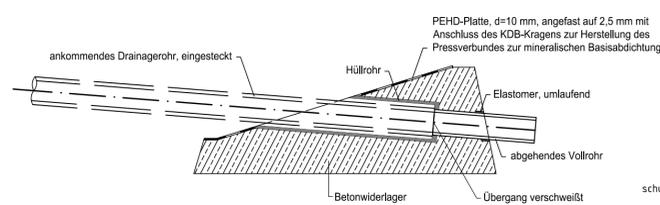

Detail 3: Rohraufleger Sickerwasserdrainageleitung

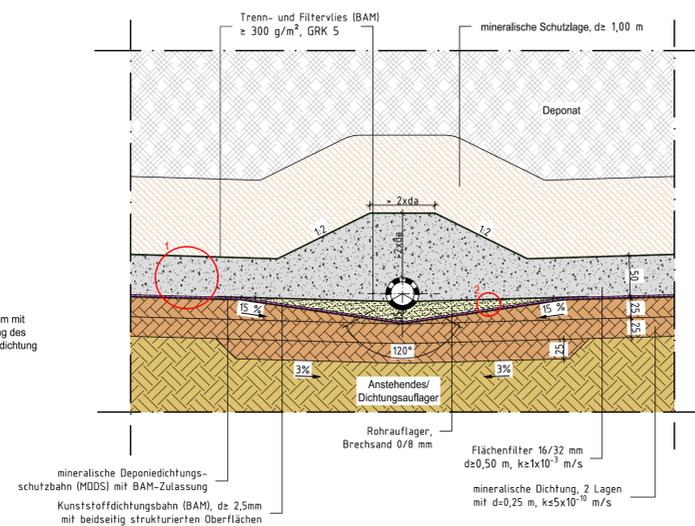

Detail 4: Übergang Basisabdichtung Flachbereich in Steilbereich

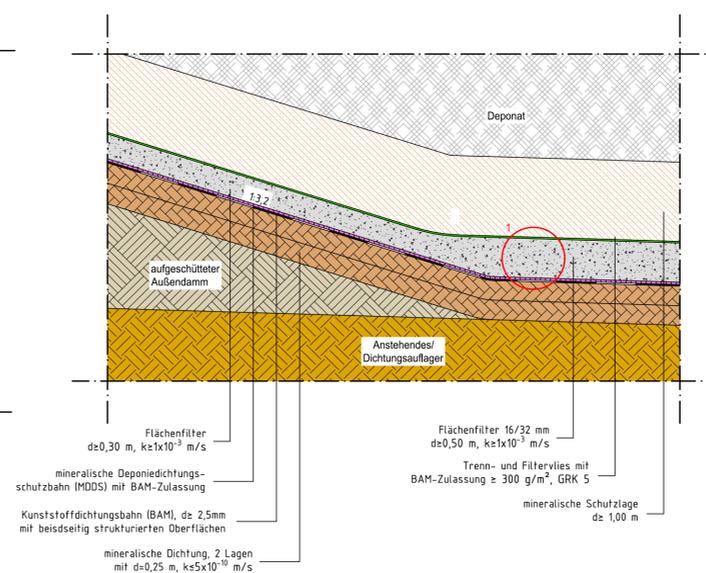

Deponie Hermine

Planinhalt:		Planverfasser:	
Details Dichtung und Anschlüsse, Schemaskizze Durchdringungsbauwerk		TERRAG GmbH Saarbrücker Straße 9 66538 Neunkirchen	
Datum:	Name:	Maßstab:	1:50
gez.: 19.11.2021	T. Frank	Plan-Nr.:	
gep.: 19.11.2021	F. Becker	Anlage 10	