




Schnitt A

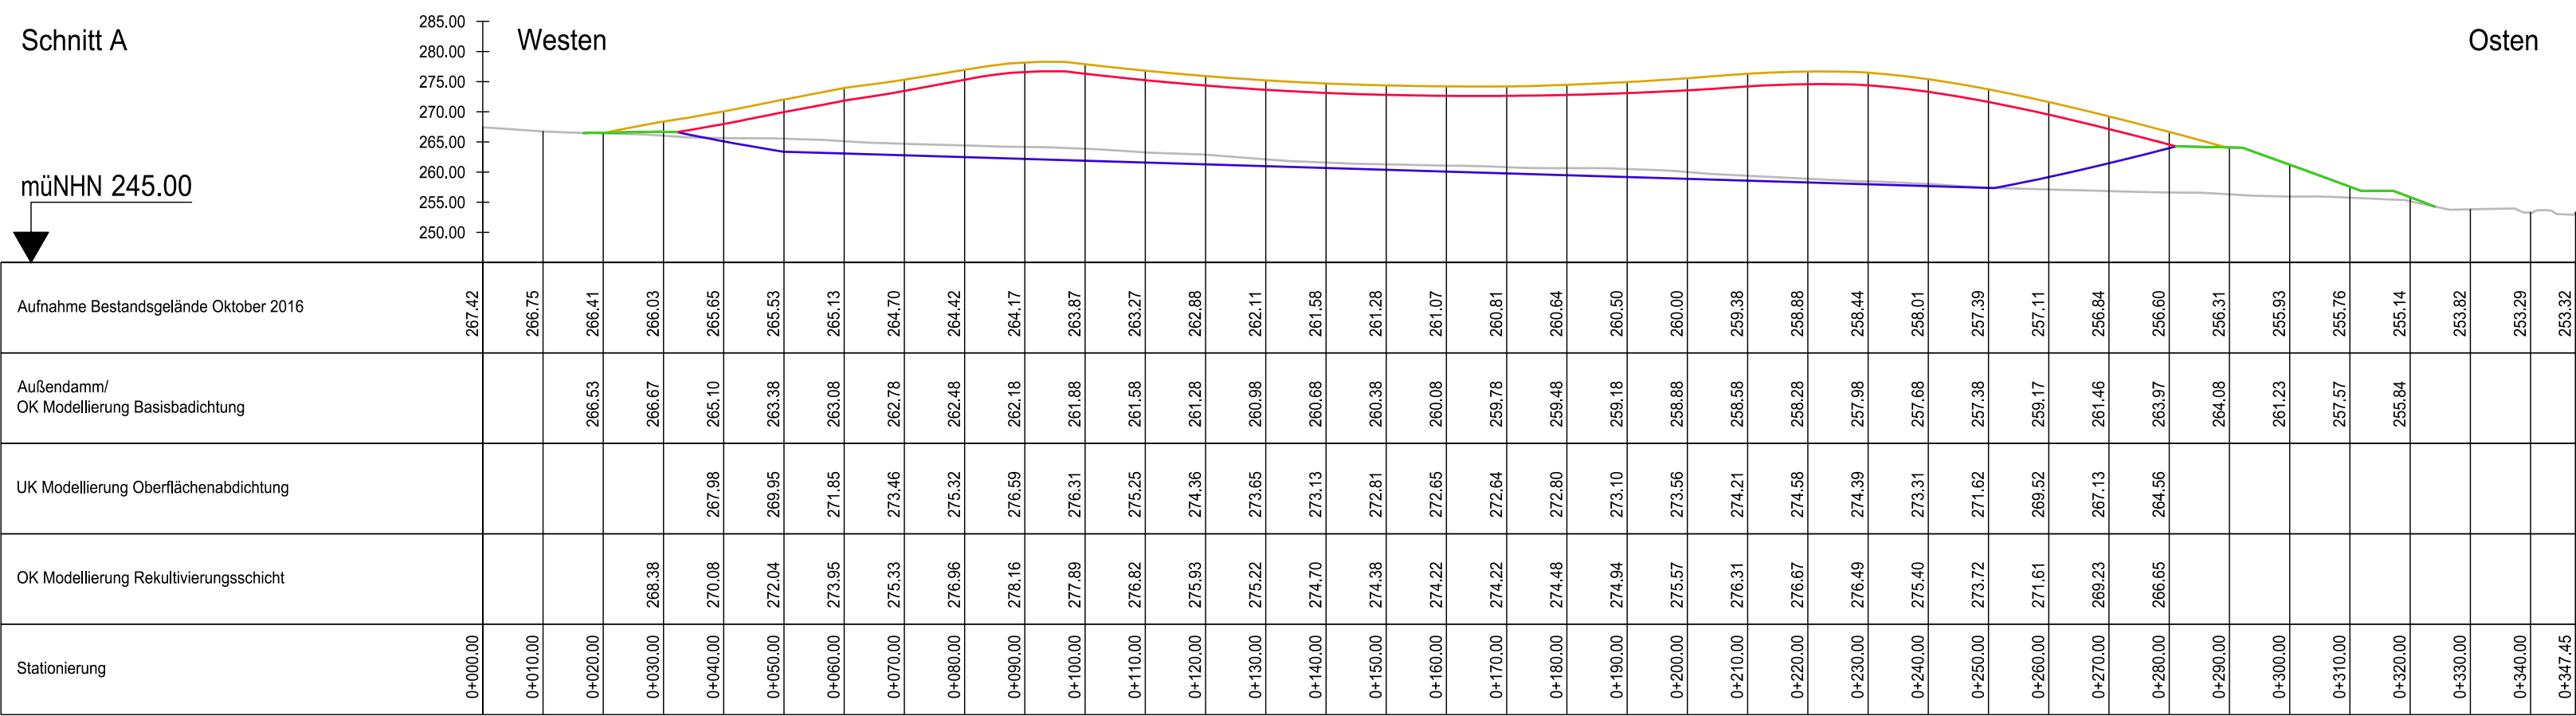


Schnitt D

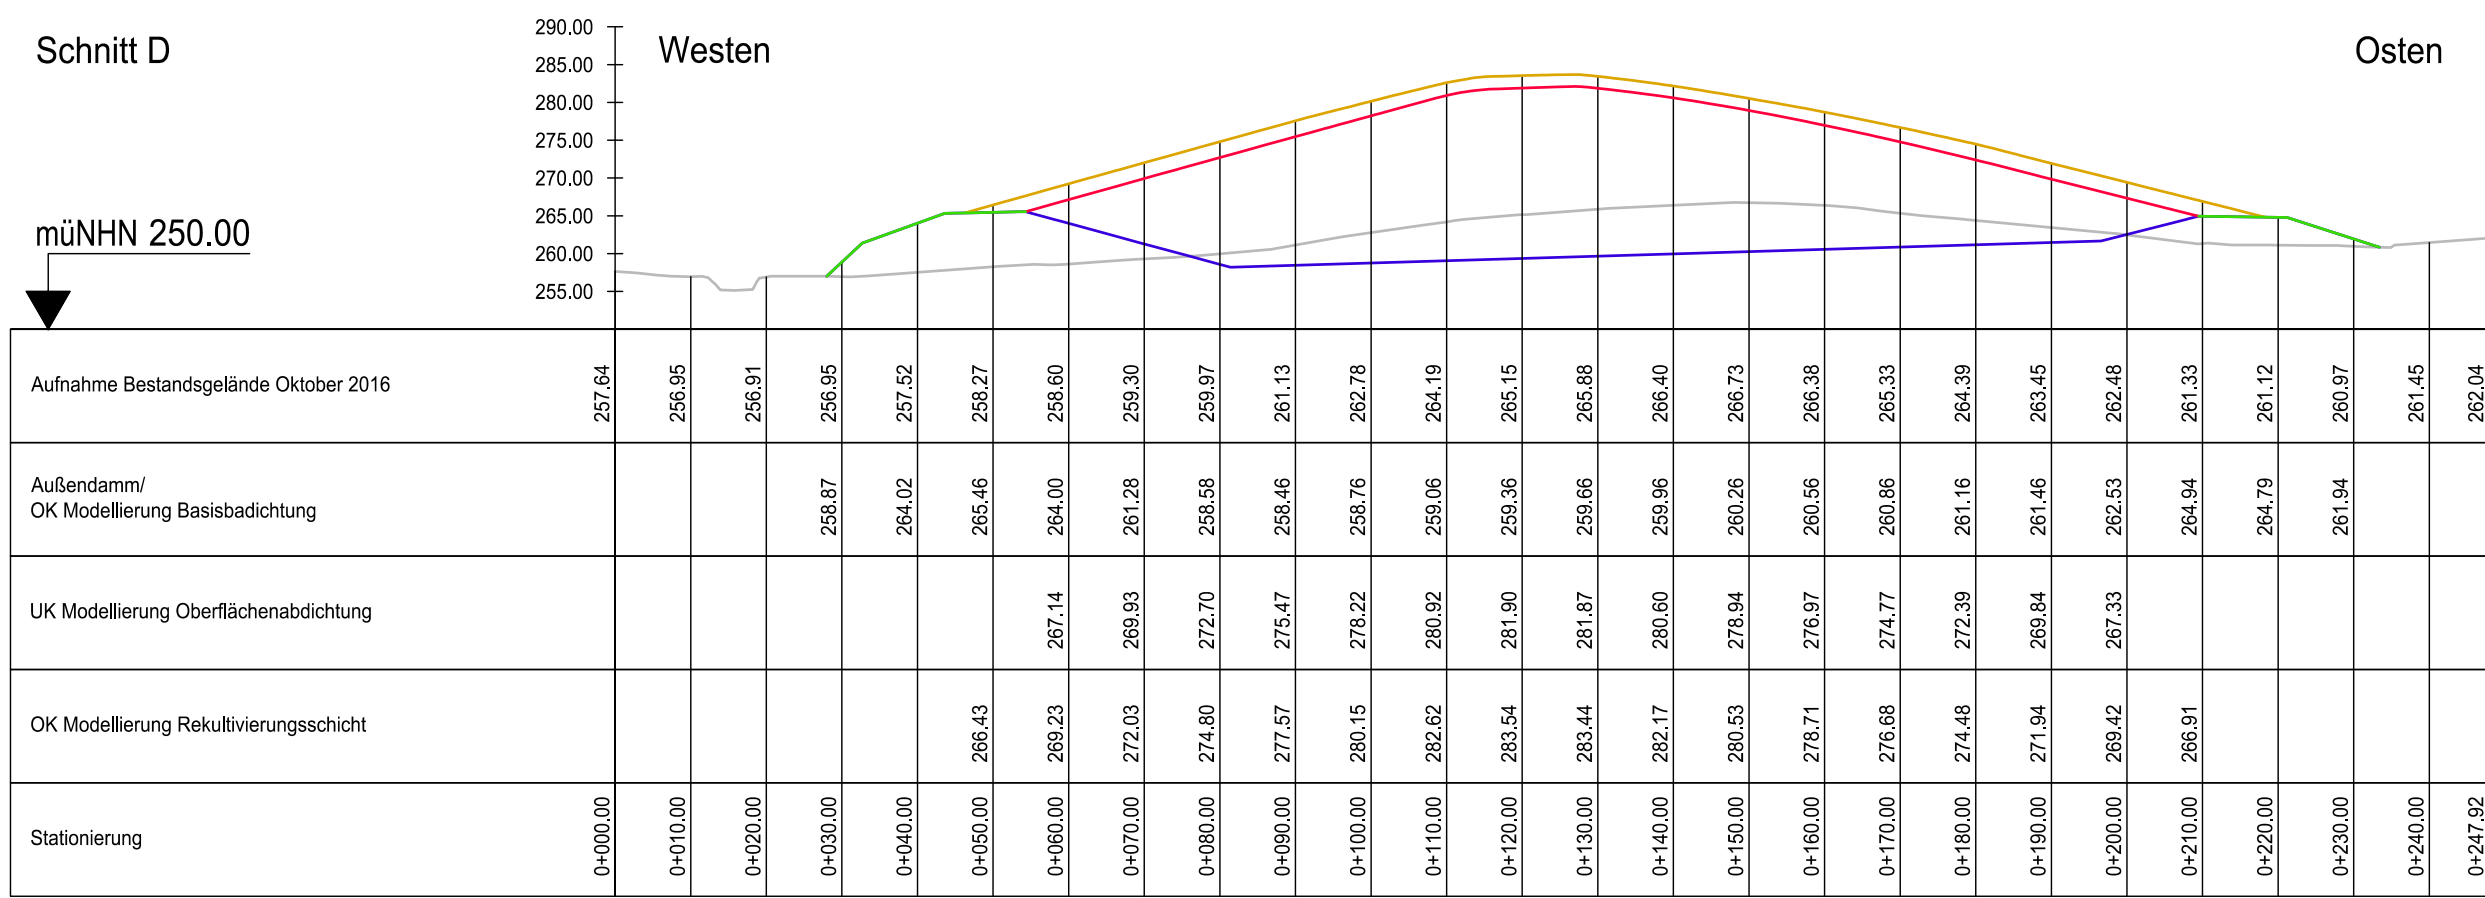

Schnitt B

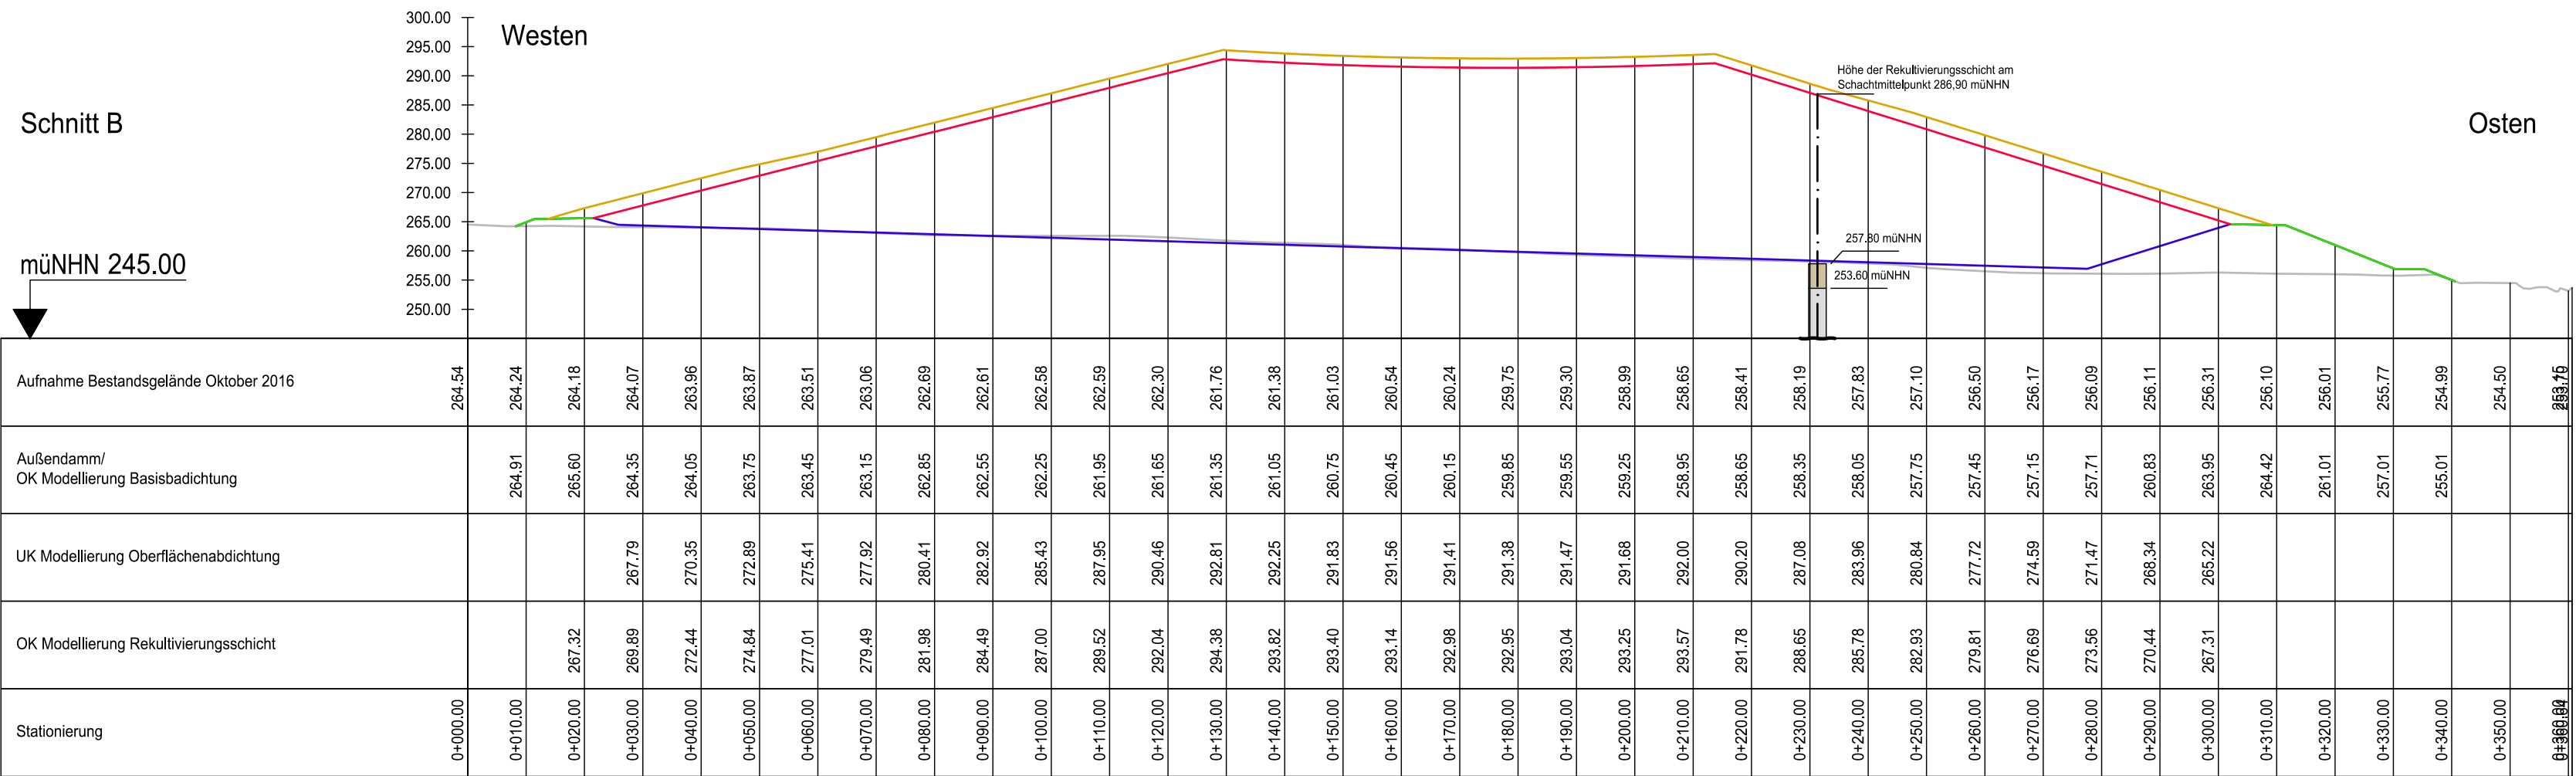


Schnitt C

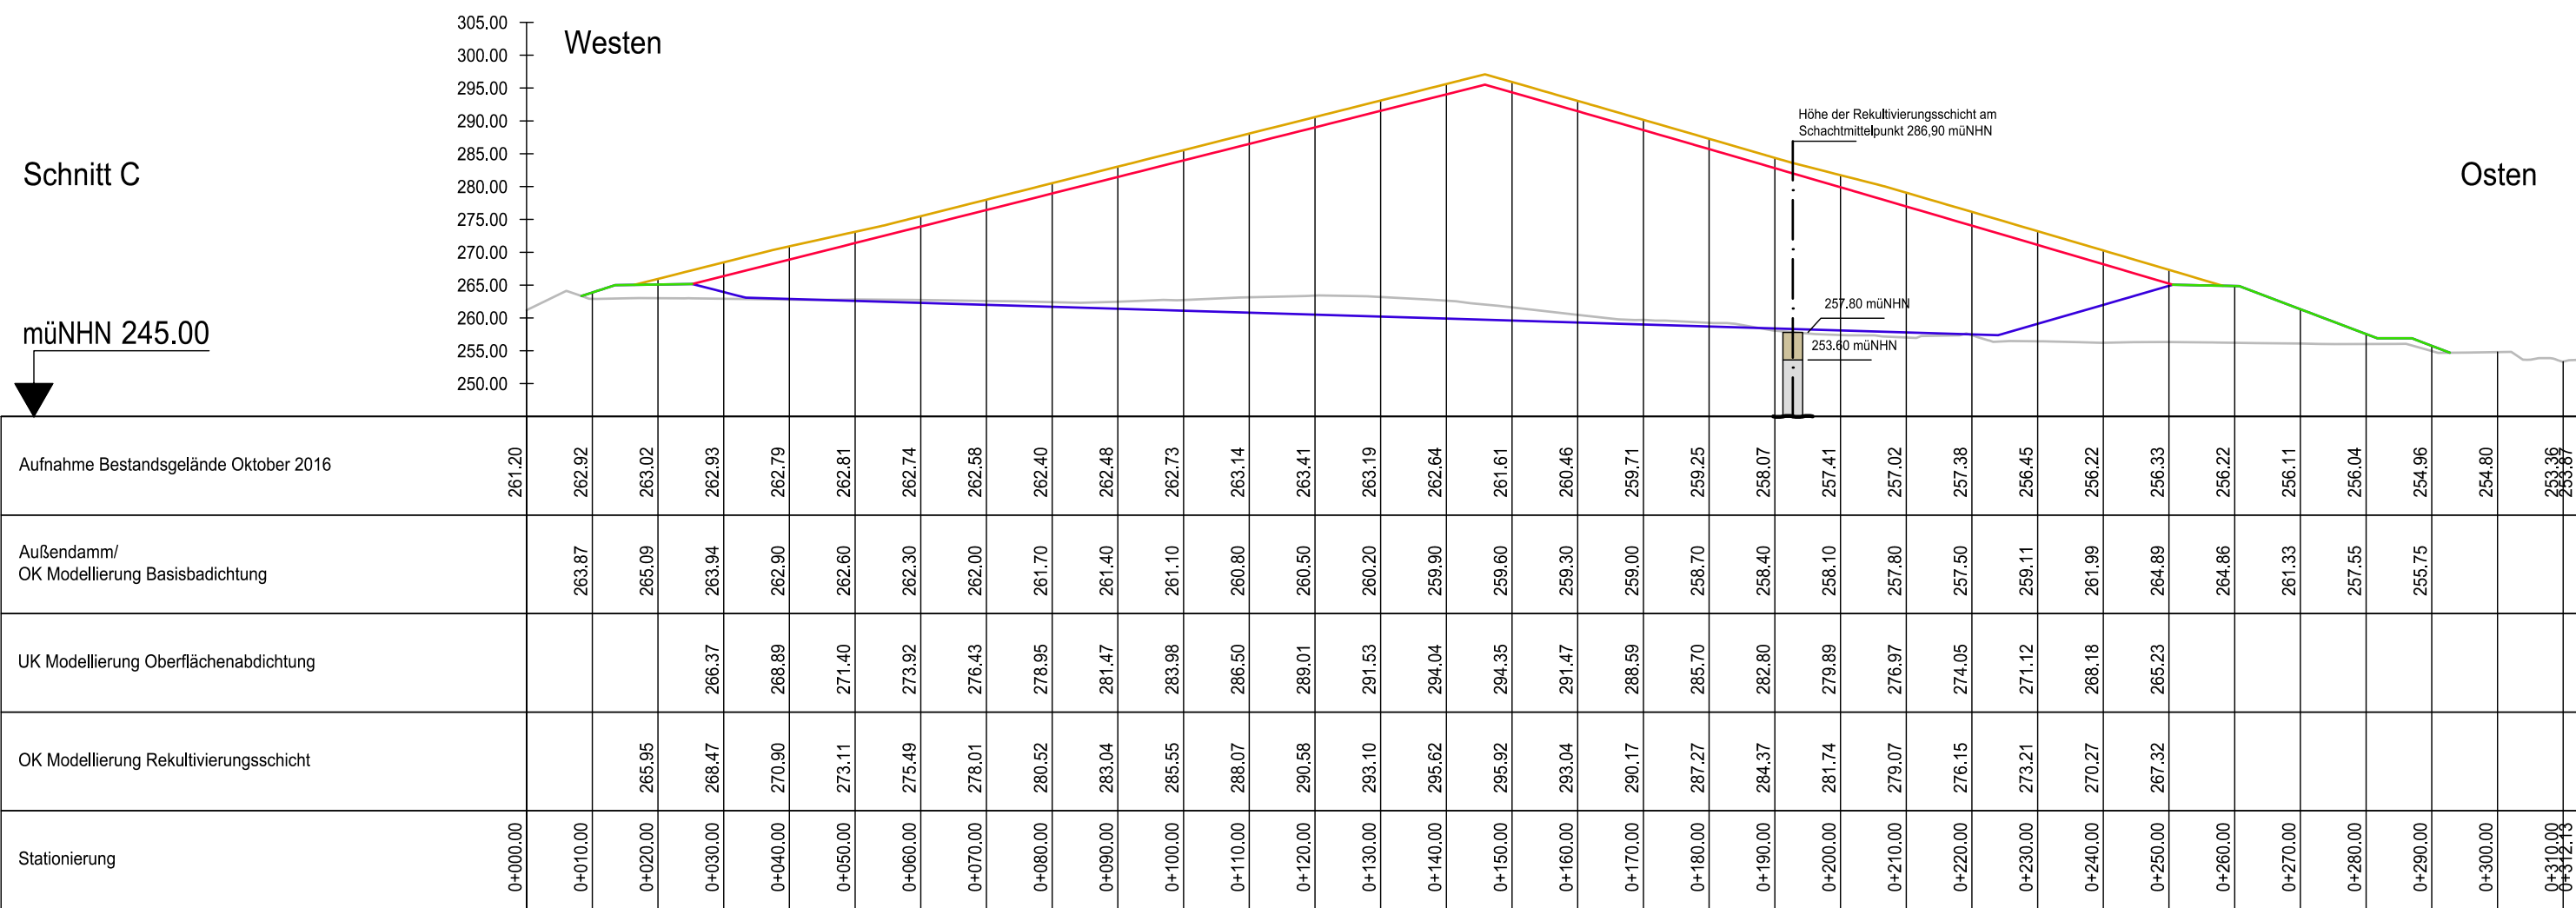

LEGENDE

- Bestandsgelände Oktober 2016
- Oberkante Modellierung Basisabdichtungssystem mit einer mineralischen Dichtung als erste Abdichtungskomponente und einer Kunststoffdichtungsbahn als zweite Abdichtungskomponente (Konvektionssperre)
- Außendamm
- Unterkante Modellierung Oberflächenabdichtung
- Oberkante Modellierung Rekultivierungsschicht
- Achse durch den Wetterschacht nach Flöz Kallenberg
- Betonabschnitt (C25/30) der Schachtkopfsanierung von 241,00 müNHN bis 253,60 müNHN
- Baugrubenverfüllung der Schachtkopfsanierung von 253,60 müNHN bis 257,80 müNHN

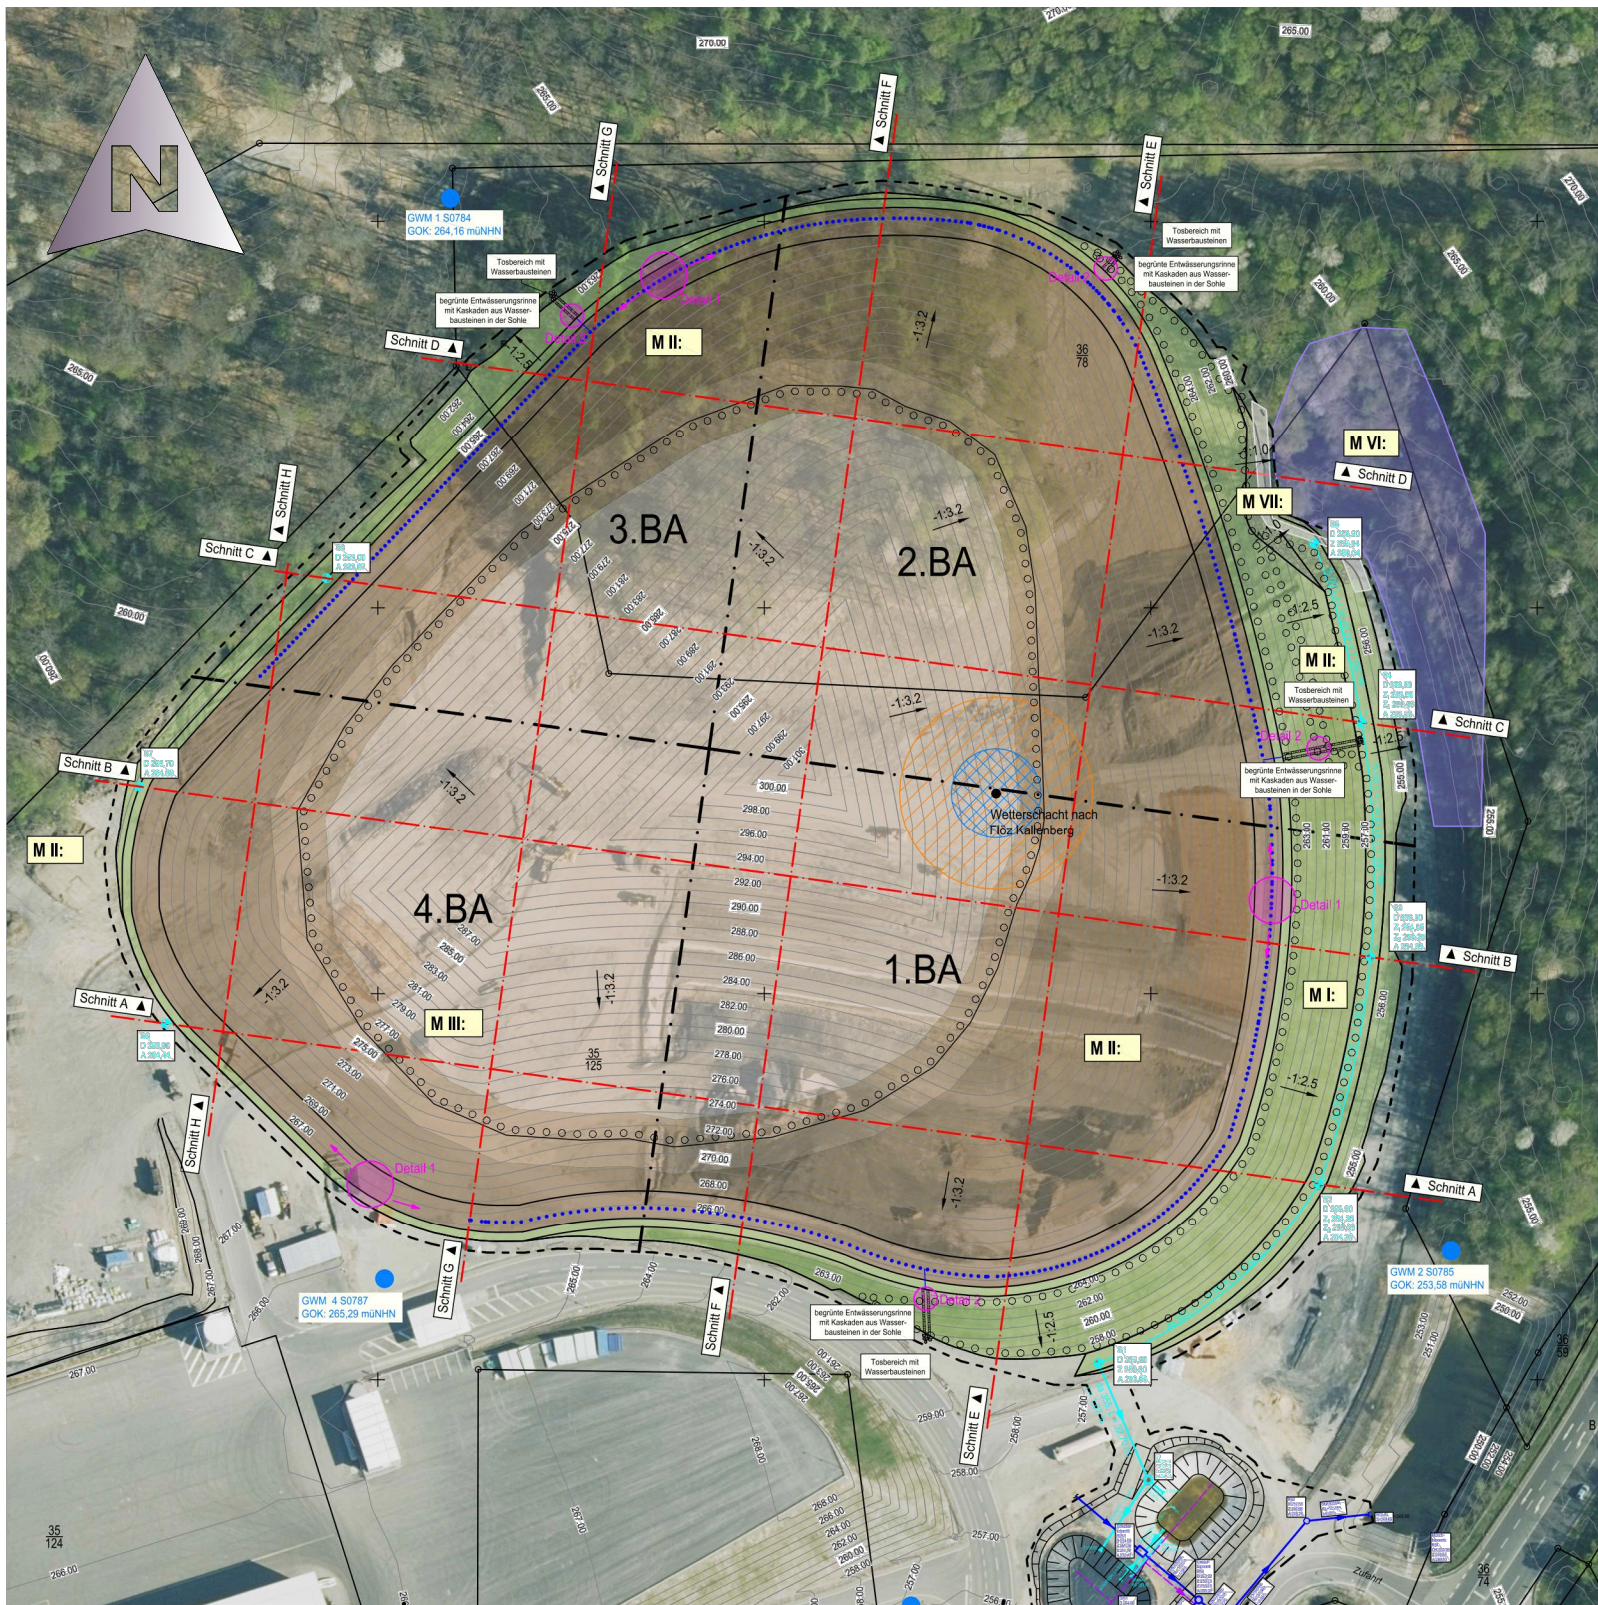

Übersichtslageplan mit Endhöhe der Rekultivierung, ohne Maßstab

Deponie Hermine			
Planinhalt:		Planverfasser:	
Schnitte A - D		TERRAG GmbH Saarbrücker Straße 9 66538 Neunkirchen	
Datum:	30.11.2021	Name:	T. Frank
gez.:	30.11.2021	gef.:	F. Becker
Maßstab:		1:1000	
Plan-Nr.:		Anlage 9.1	