


Fließbild Steinbruch mit Aufbereitungsanlagen

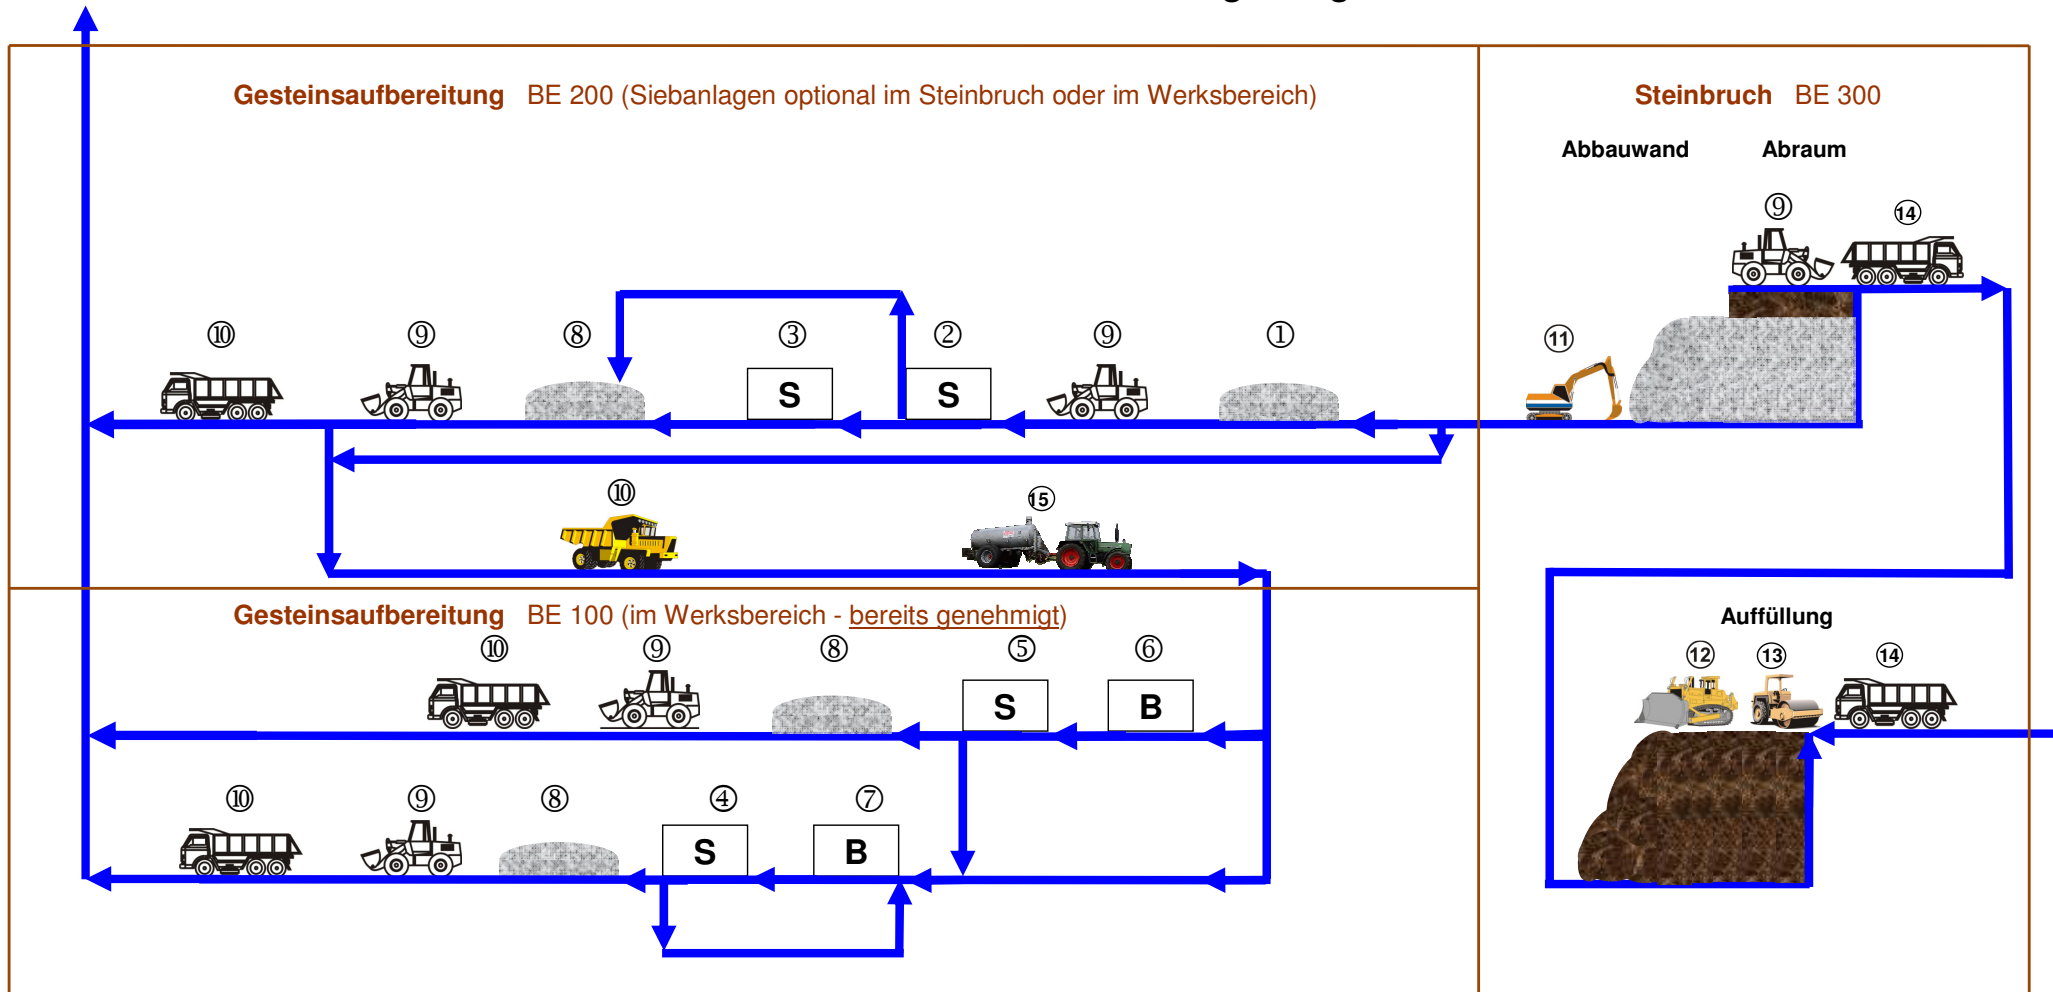

Legende:

B Brecher, dieselelektrisch

S Siebanlage, dieselelektrisch/-hydraulisch

 Halde