Zustimmung zum WP ST. Wendel

durch die
Stadt St. Wendel
Rathausplatz 1
66606 St. Wendel

I. Ich habe als Grundstückseigentümerin den folgenden Grundbesitz der **OSTWIND Erneuerbare Energien GmbH, Sitz: Gesandtenstraße 3 in 93047 Regensburg** (im Folgenden: **Betreibergesellschaft**) im Rahmen eines Pachtvertrages für den Windpark St. Wendel zur Verfügung gestellt.

Gemarkung	Flur	Flurstück
Niederlinxweiler	4	16/3

II. Auf diesem Grundbesitz sollen drei Windenergieanlagen der 6 Megawattklasse mit Turm, Fundament und zugehörigen Nebenanlagen wie z.B. Transformator, Übergabestation, Kranstell- und Montageflächen, Kranausleger, Zuwegung und Kabeltrasse errichtet, unterhalten und betrieben werden sowie oben genanntes Flurstück für den Überflug von Rotorblättern in Anspruch genommen werden. Die aktuelle Planung ist im Lageplan **(Anlage 1)** dargestellt.
Auf Anforderung des Landesamtes für Umwelt- und Arbeitsschutz sind von den betroffenen Grundstückseigentümerinnen schriftliche Zustimmungserklärungen hierzu einzuholen.

III. Ich erteile hiermit meine Zustimmung zu der in **Anlage 1** dargestellten Planung.

St. Wendel, 11.02.2020
Ort, Datum:

Unterschrift:

Stadt St. Wendel
(Bürgermeister)

KREISSTADT ST. WENDEL

Anlage:
Lageplan Genehmigungsplanung WP St. Wendel

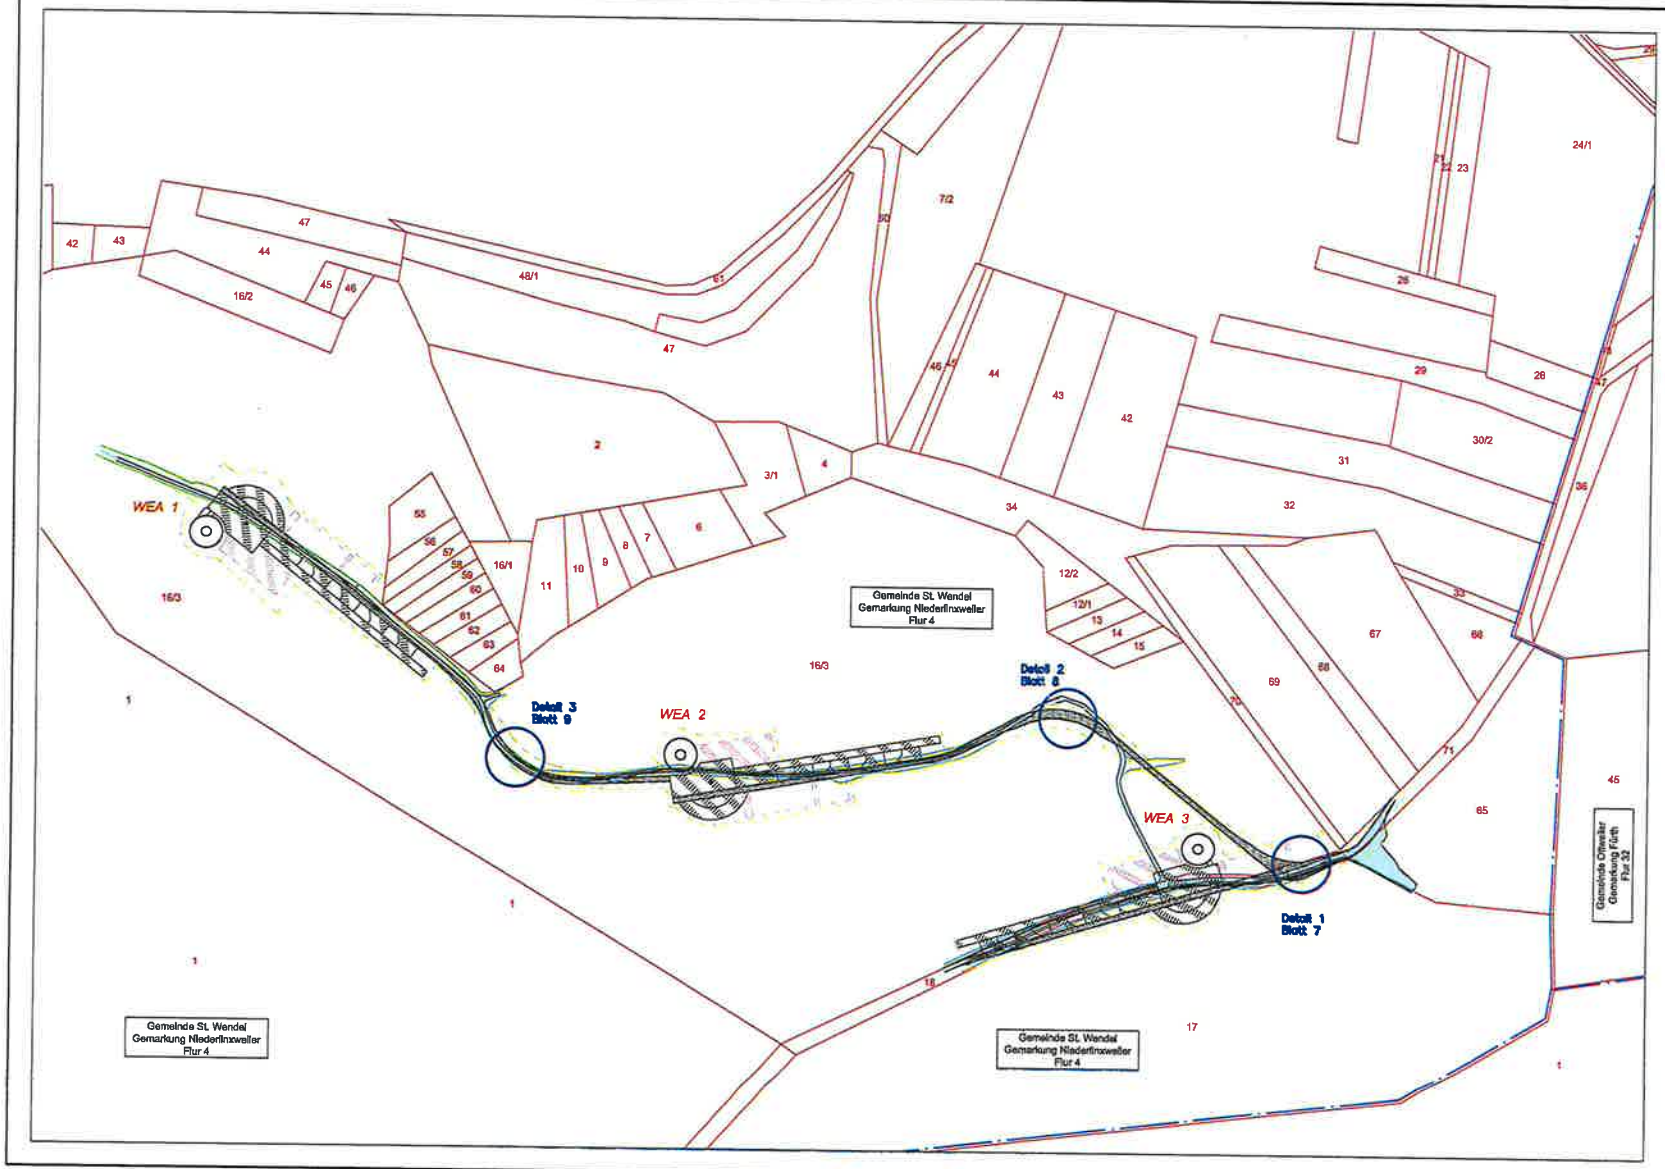

Legende

- Gemeinde- bzw. Gemarkungsgrenze
- Flurstücksgrenze
- Grenze Lichtraumprofil bei Wald Rodungsgrenze
- vorhandene öffentliche Straße (Bitumen)
- vorhandener Weg (Schotter)
- vorhandener Weg (unbefestigt)
- geplante Verkehrsfläche aus Frostschutz
- Fundament und Kranstellfläche für Windenergieanlage VESTAS V162; NH=166,0m
- Lagerfläche bzw. Vormontagefläche (wird nach WEA-Montage) zurückgebaut
- WEA 1-3 Nummern der (geplanten) Windenergieanlagen

Genehmigungsplanung Windpark Sankt Wendel

Straßen und Wege

Tel. (0341) – 86 11 620
Fax (0341) – 86 11 629
Funk (0170) – 81 35 546

Ingenieurbüro Dipl.-Ing. R.König
Dorstigstraße 3
04299 Leipzig

Datum: 11.02.2020

Objekt: Windpark Sankt Wendel
Errichtung von drei WEA
V 162, 5,6MW, NH=166m

Bauherr: Ostwind Erneuerbare Energien GmbH, Gesandtenstr. 3
93047 Regensburg

Bauherr: .....

Entw.verf.: .....

Maßstab: 1:2000
Bl.-Nr.: 3