

Legende

- Gebplanter Eingriff
- Eingriffsbereiche mit Habitatpotenzial für die Haselmaus
- Biotoptypen
 - Gehölze
 - Grünland
 - Wald
 - Verkehrs-, Wirtschaftswege und Plätze

Auszug aus dem Leitfaden Eingriffsbewertung
(Ministerium für Umwelt und Verbraucherschutz,

- | | |
|-----------|---|
| 1.1.1 | bodensaurer Buchenwald |
| 1.1.4 | Eichen-Hainbuchenwald |
| 1.2.2 | Erlen-Eschenwald |
| 1.2.5 | Schluchtwald |
| 1.5 | sonstiger Forst |
| 1.6 | Schlagflur, Jungwuchsfläche |
| 1.7 | Waldmantel / Waldsaum |
| 2.11 | Feldgehölf |
| 2.2.14.2 | Wiese frischer Standorte |
| 2.3.2 | brachgefällene |
| 2.7.2.2.3 | Wiesenbrachen feuchter, wechselfeuchter oder nasser Standorte |
| 3.2 | teilversiegelte Fläche |

0 25 50 75 100 m




St. Wendel Windpark

Vermeidungsmaßnahme: Haselmaus

Ostwind Erneuerbare Energien GmbH, Regensburg

Bearbeitet: dha	Zeichnung: mst	Maßstab: 1:2.000 /A3	Blatt: 4.1	Datum: 29.04.2020
--------------------	-------------------	-------------------------	---------------	----------------------

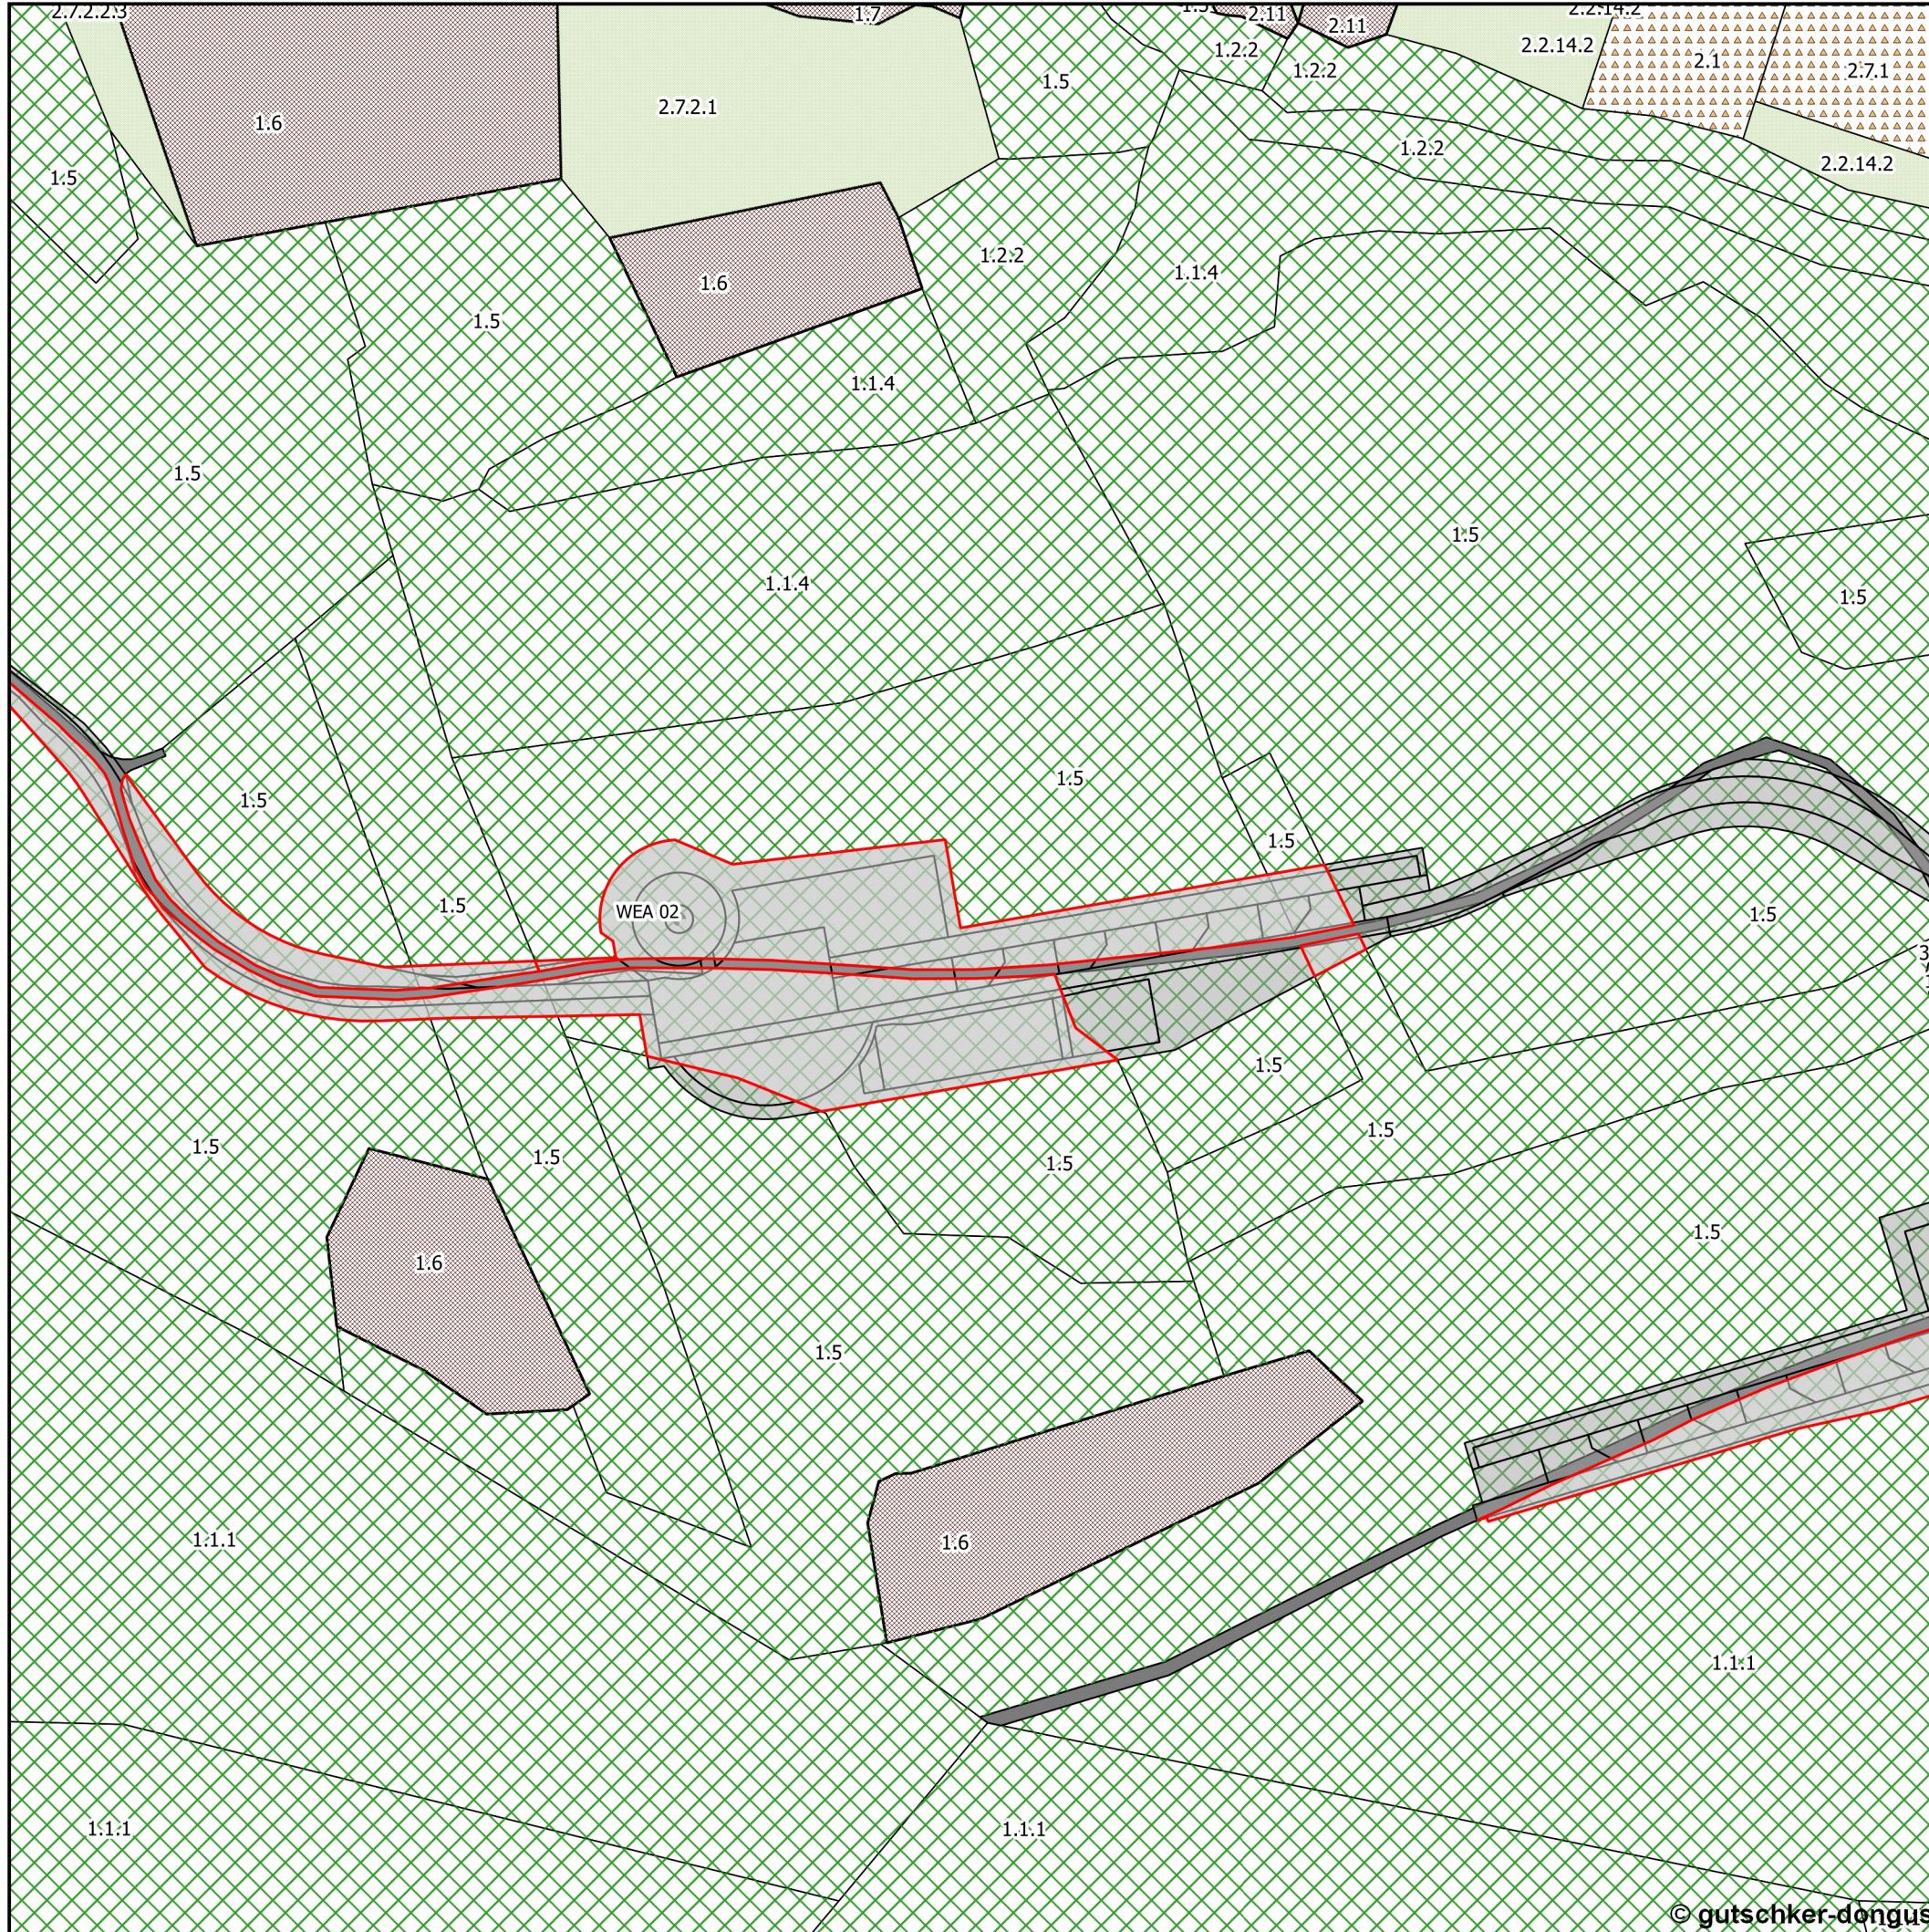

Legende

- Gebplanter Eingriff
- Eingriffsbereiche mit Habitatpotenzial für die Haselmaus
- Biototypen**
- Acker
- Gehölze
- Grünland
- Wald
- Verkehrs-, Wirtschaftswege und Plätze

Auszug aus dem Leitfaden Eingriffsbewertung
(Ministerium für Umwelt und Verbraucherschutz,

- | | |
|-----------|---|
| 1.1.1 | bodensaurer Buchenwald |
| 1.1.4 | Eichen-Hainbuchenwald |
| 1.2.2 | Erlen-Eschenwald |
| 1.5 | sonstiger Forst |
| 1.6 | Schlagflur, Jungwuchsfläche |
| 1.7 | Waldmantel / Waldsaum |
| 2.1 | Acker |
| 2.11 | Feldgehölf |
| 2.2.14.2 | Wiese frischer Standorte |
| 2.7.1 | Ackerbrache |
| 2.7.2.1 | Wiesenbrache von § 25 SNG Biotopen |
| 2.7.2.2.3 | Wiesenbrachen feuchter, wechselfeuchter oder nasser Standorte |
| 3.2 | teilversiegelte Fläche |

0 25 50 75 100 m




St. Wendel Windpark

Vermeidungsmaßnahme: Haselmaus

Ostwind Erneuerbare Energien GmbH, Regensburg

Bearbeitet: dha	Zeichnung: mst	Maßstab: 1:2.000 /A3	Blatt: 4.2	Datum: 29.04.2020
--------------------	-------------------	-------------------------	---------------	----------------------

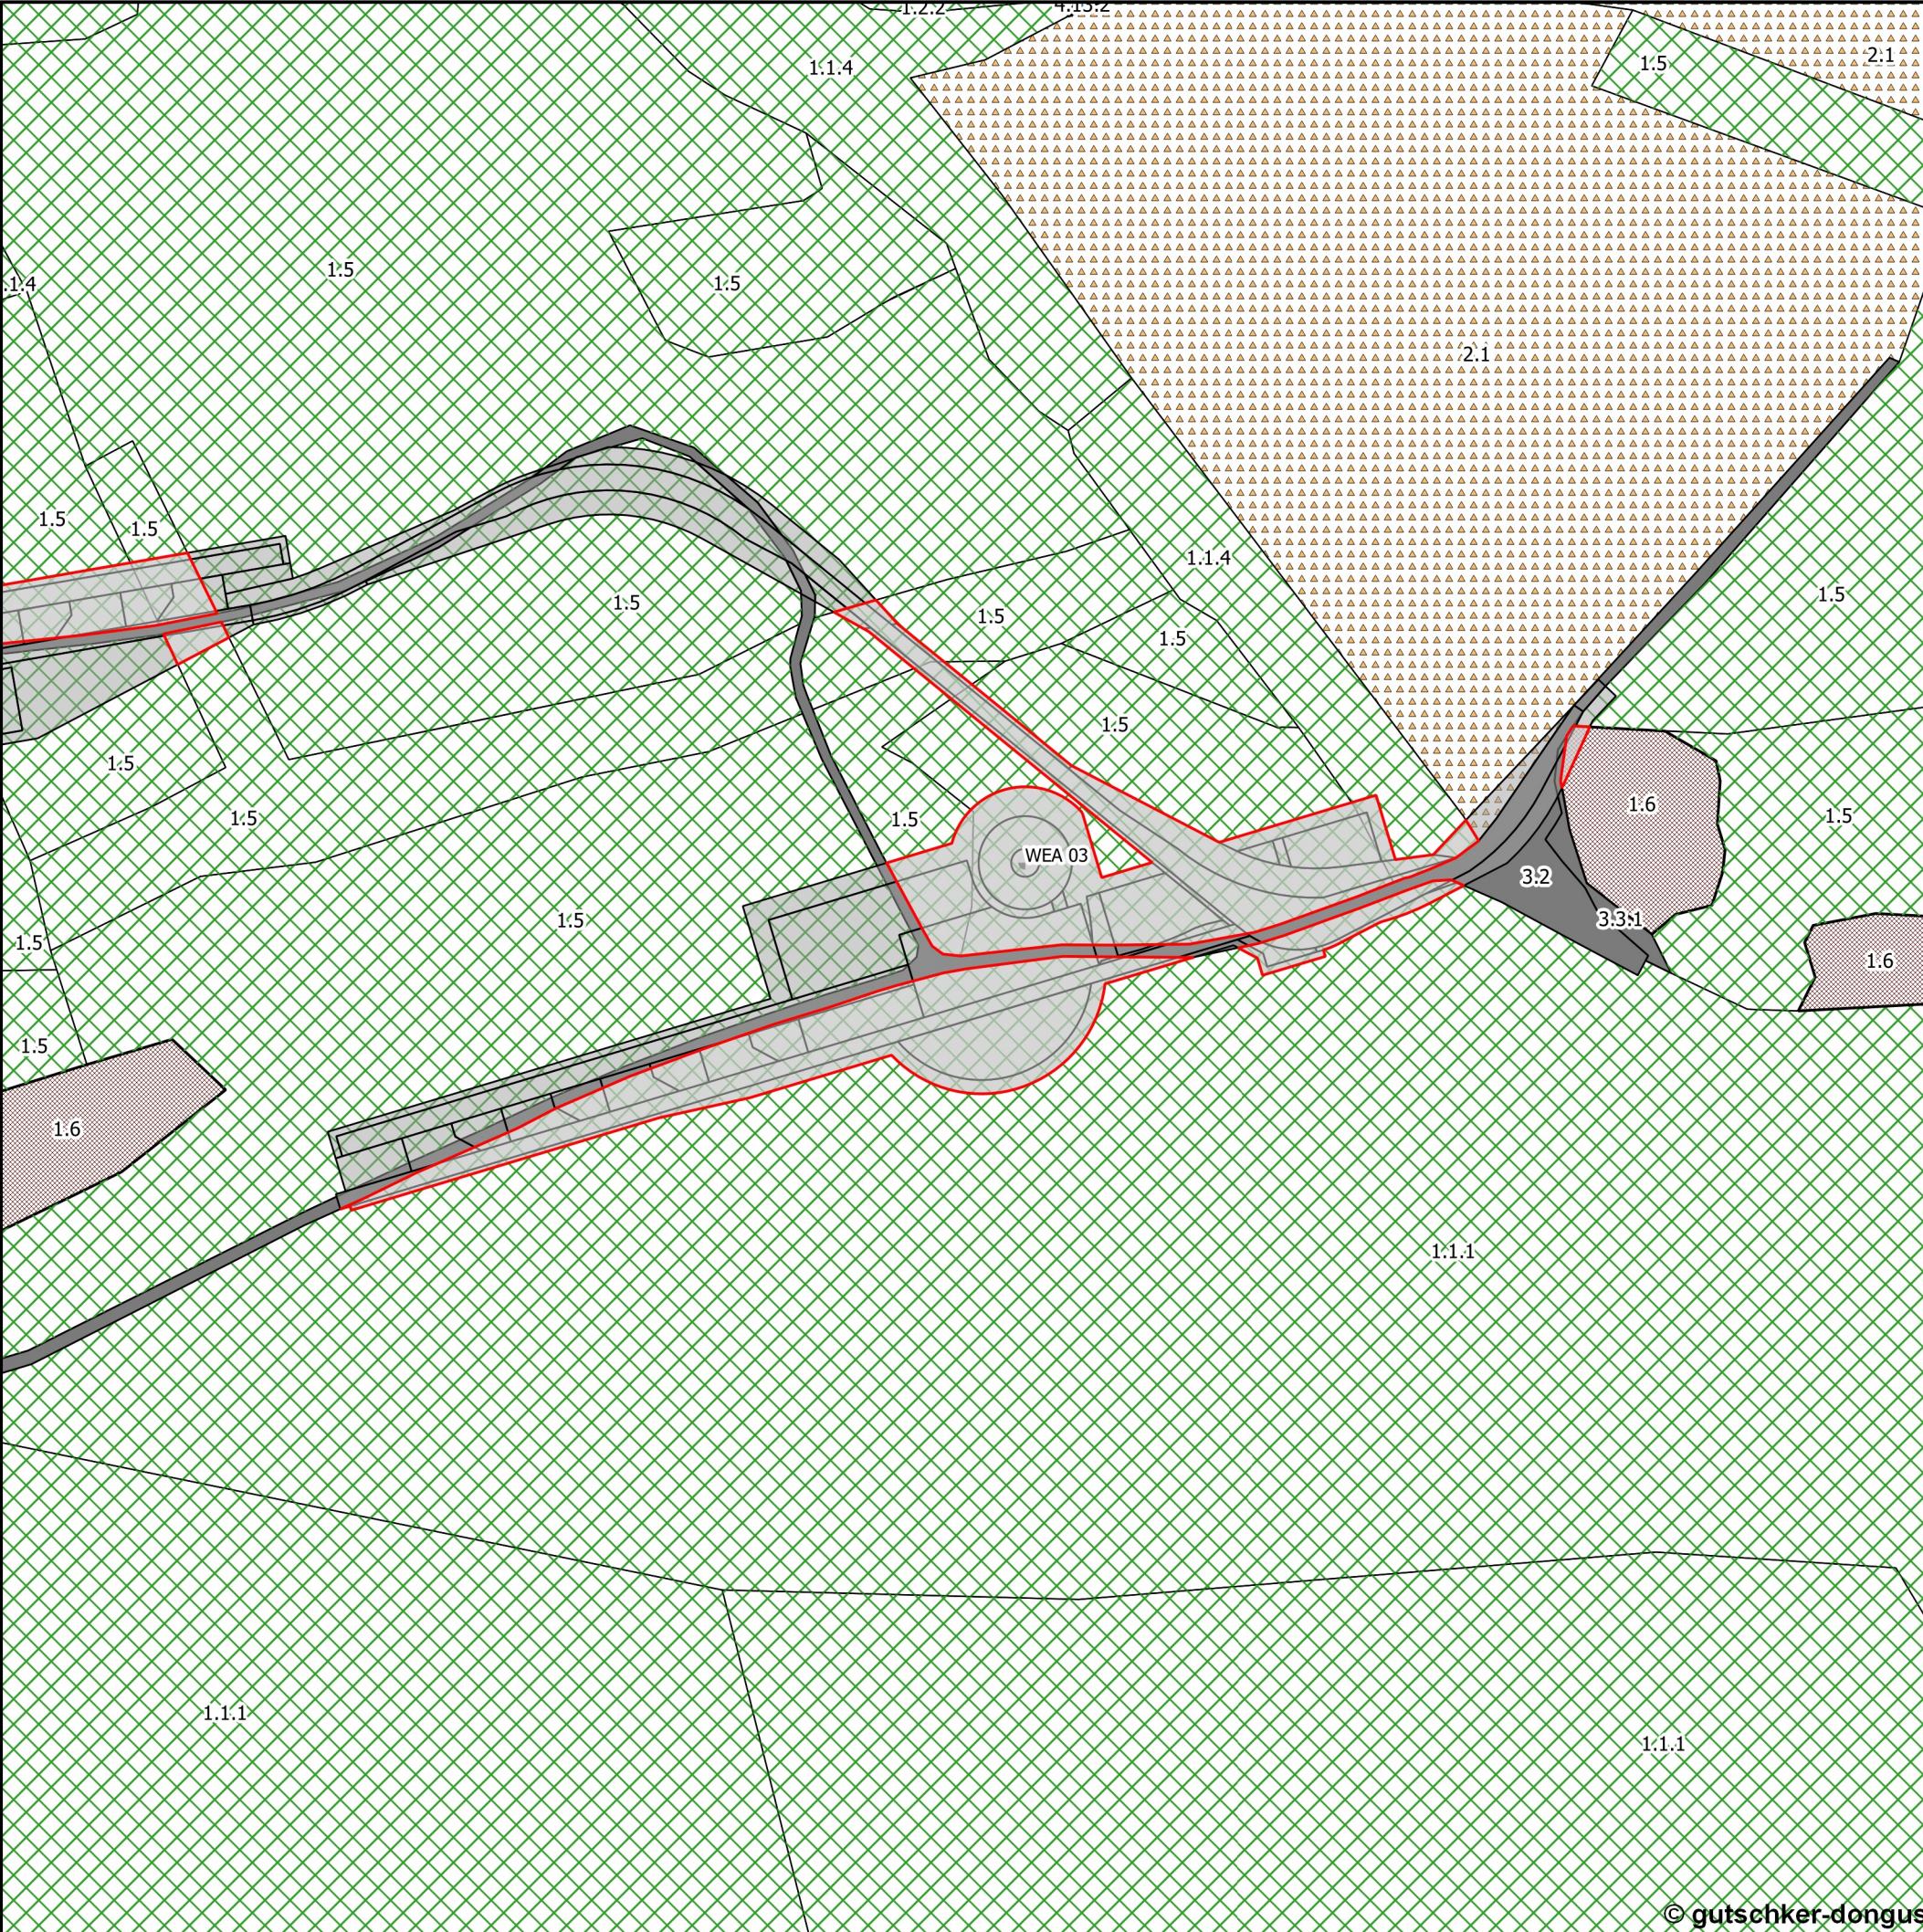

Legende

- Gebplanter Eingriff
- Eingriffsbereiche mit Habitatpotenzial für die Haselmaus
- Biototypen
 - Acker
 - Gehölze
 - Gewässer
 - Wald
 - Verkehrs-, Wirtschaftswege und Plätze

Auszug aus dem Leitfaden Eingriffsbewertung (Ministerium für Umwelt und Verbraucherschutz,

- 1.1.1 bodensaurer Buchenwald
- 1.1.4 Eichen-Hainbuchenwald
- 1.2.2 Erlen-Eschenwald
- 1.5 sonstiger Forst
- 1.6 Schlagflur, Jungwuchsfläche
- 2.1 Acker
- 3.2 teilversiegelte Fläche
- 3.3.1 Bankette, Schotterrassen
- 4.13.2 Hochstaudenflur, feucht bis nass

0 25 50 75 100 m



St. Wendel Windpark

Vermeidungsmaßnahme: Haselmaus

Ostwind Erneuerbare Energien GmbH, Regensburg

Bearbeitet: dha	Zeichnung: mst	Maßstab: 1:2.000 /A3	Blatt: 4.3	Datum: 29.04.2020
--------------------	-------------------	-------------------------	---------------	----------------------