



**ANTRAG AUF ERRICHTUNG
UND BETRIEB VON
DREI WEA NACH DEM
BUNDESIMMISSIONS-
SCHUTZGESETZ (BImSchG)**

**AM STANDORT
66706 PERL IM LANDKREIS
MERZIG-WADERN**

**"WINDPARK
OBERPERL"**

**LAGEPLAN WEA 3
M. 1 : 1 000**

ÜBERSICHTSPLAN O. M.
Geobasisdaten, © LVGL ONL 8995/2020

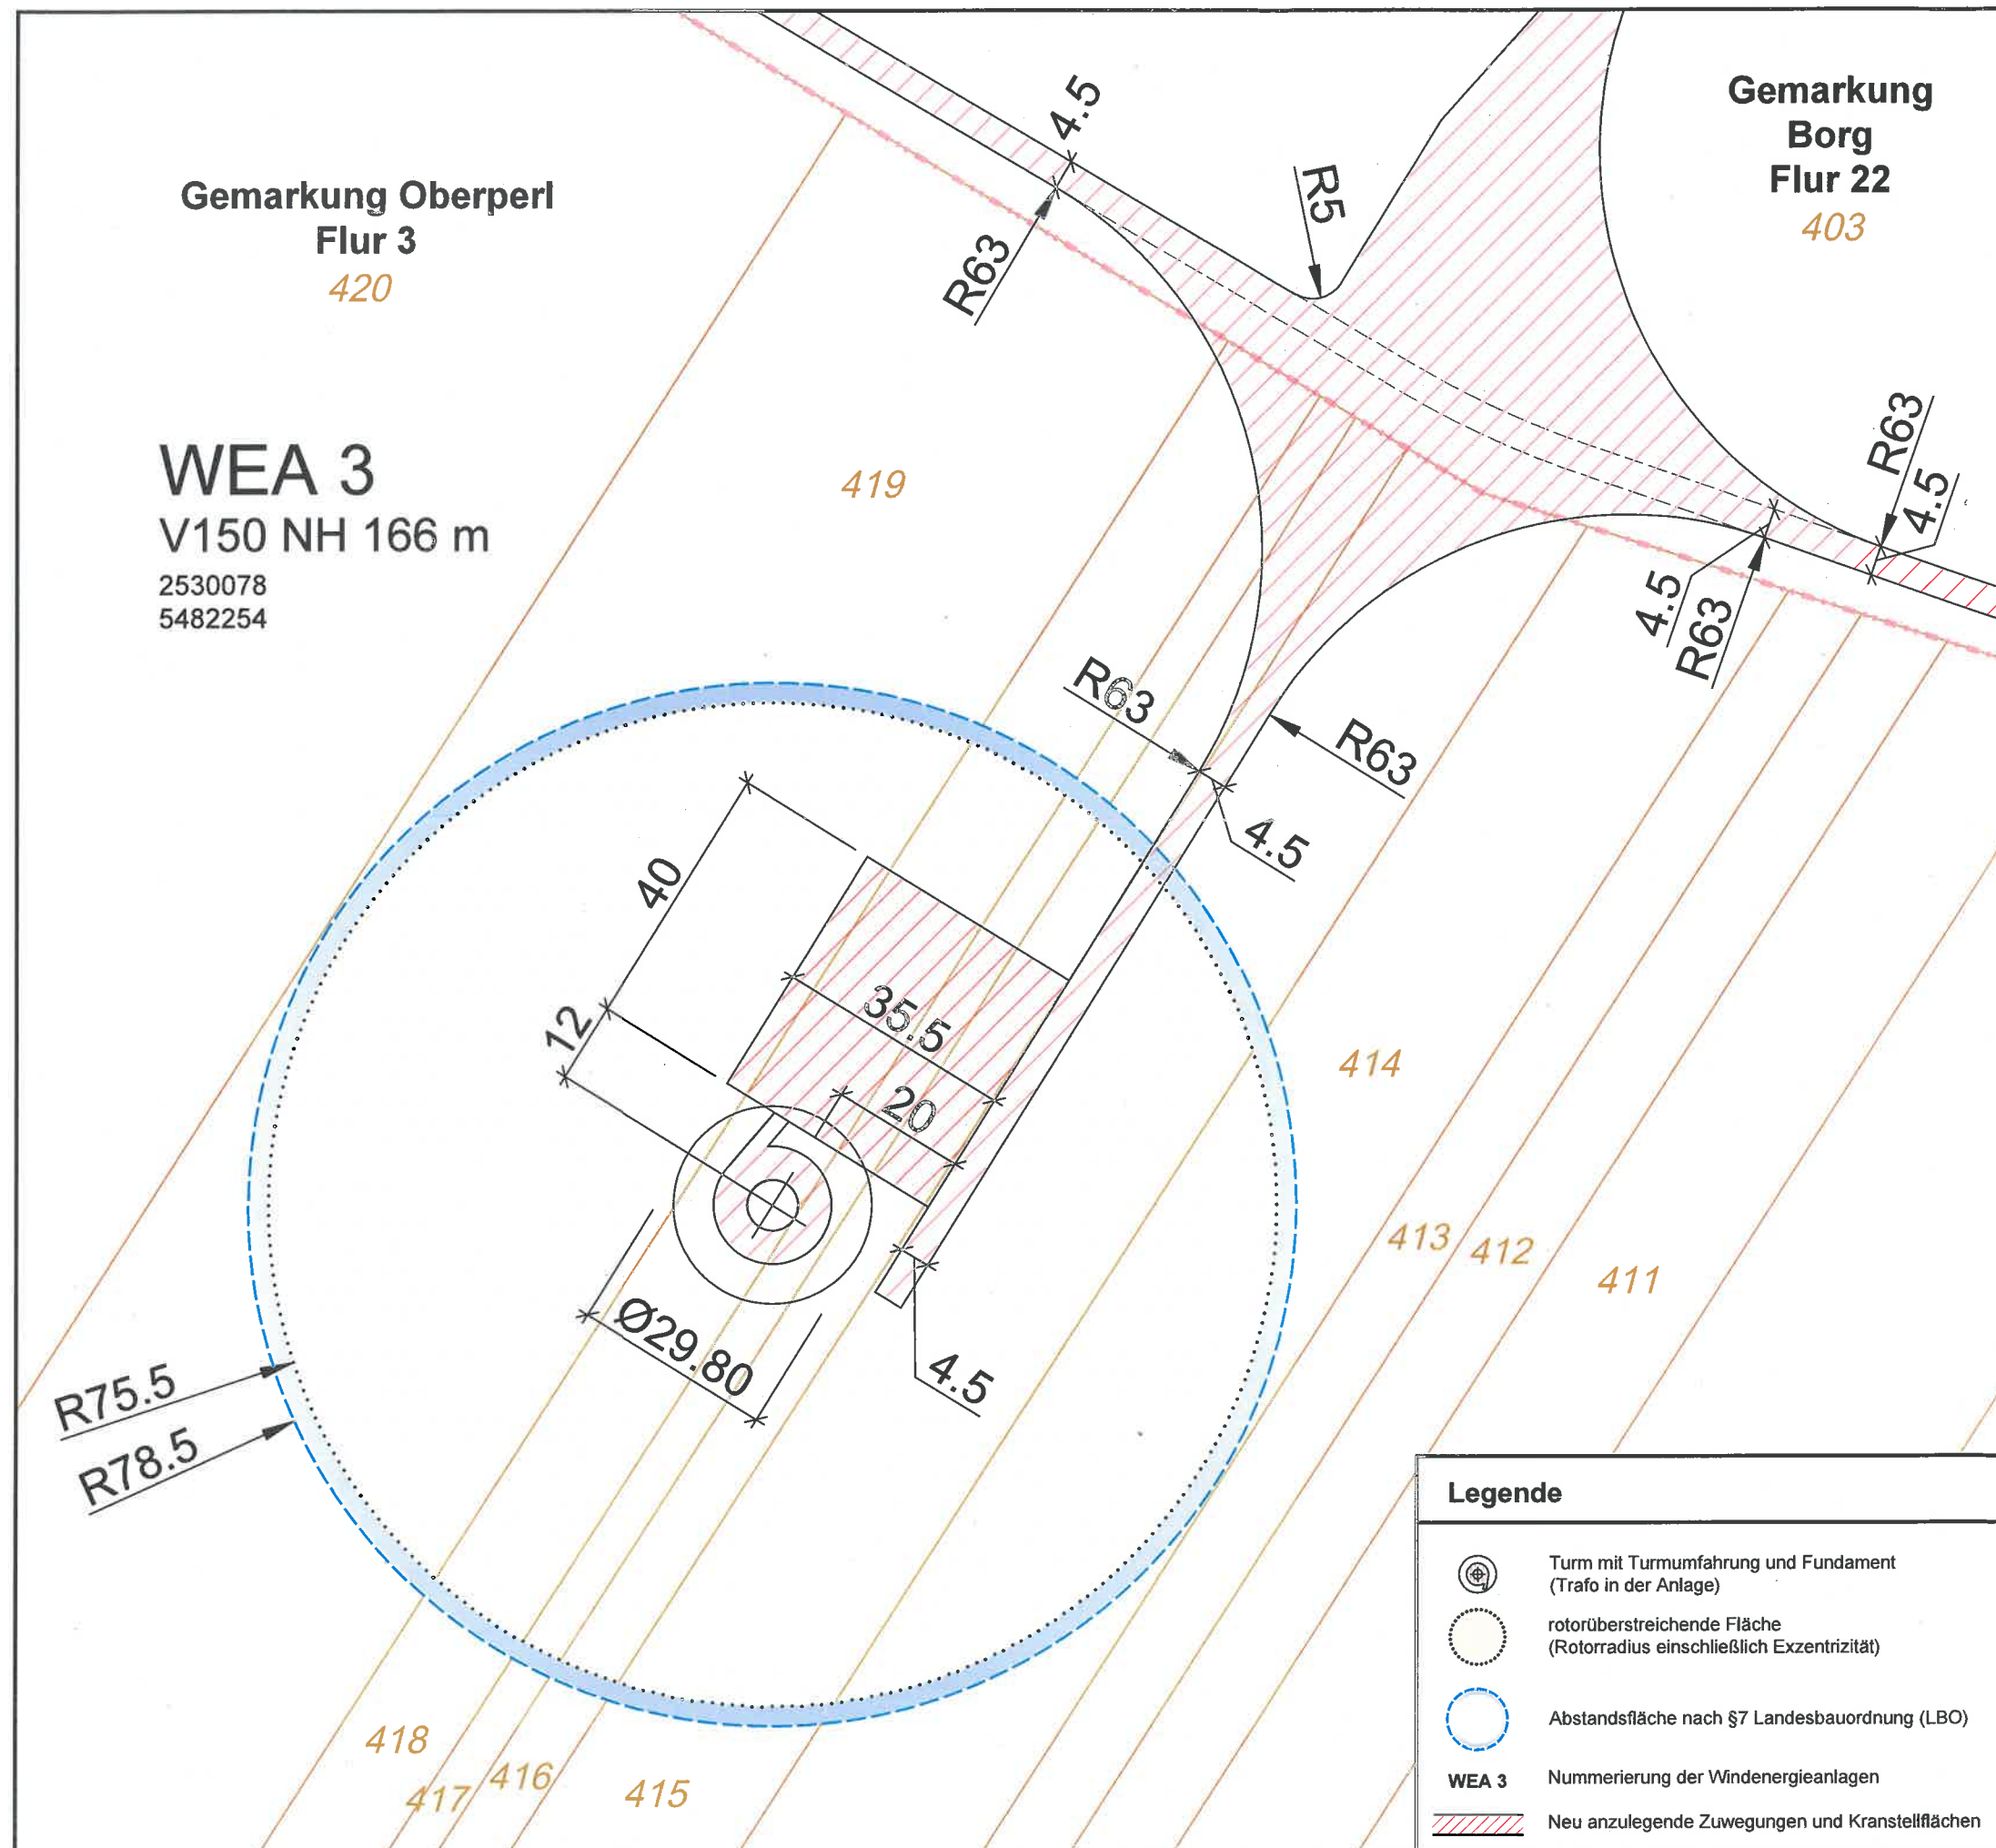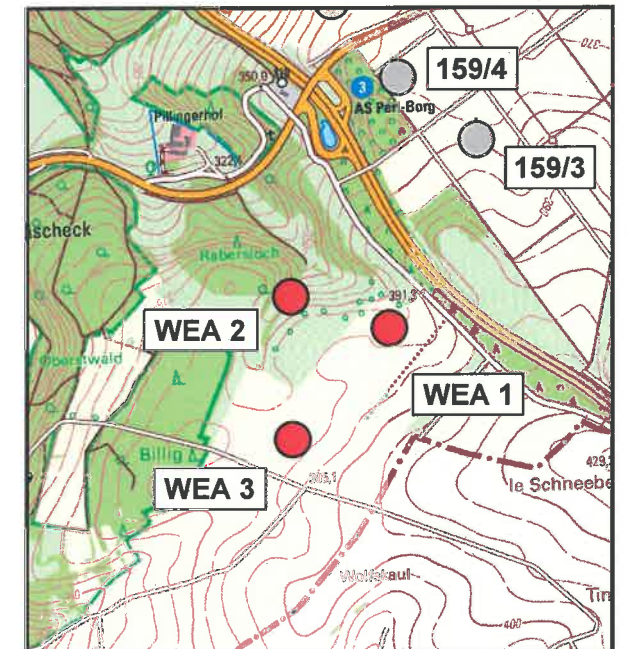

Legende	
	Turm mit Turmumfahrung und Fundament (Trafo in der Anlage)
	rotorüberstreichende Fläche (Rotorradius einschließlich Exzentrizität)
	Abstandsfläche nach §7 Landesbauordnung (LBO)
WEA 3	Nummerierung der Windenergieanlagen
	Neu anzulegende Zuwegungen und Kranstellflächen

ANTRAGSTELLER:
Windpark Oberperl GmbH & Co. KG
Stephanitorsbollwerk 3
28217 Bremen



BEARBEITUNGSSTAND:

UNTERSCHRIFT:

23. JULI 2020

