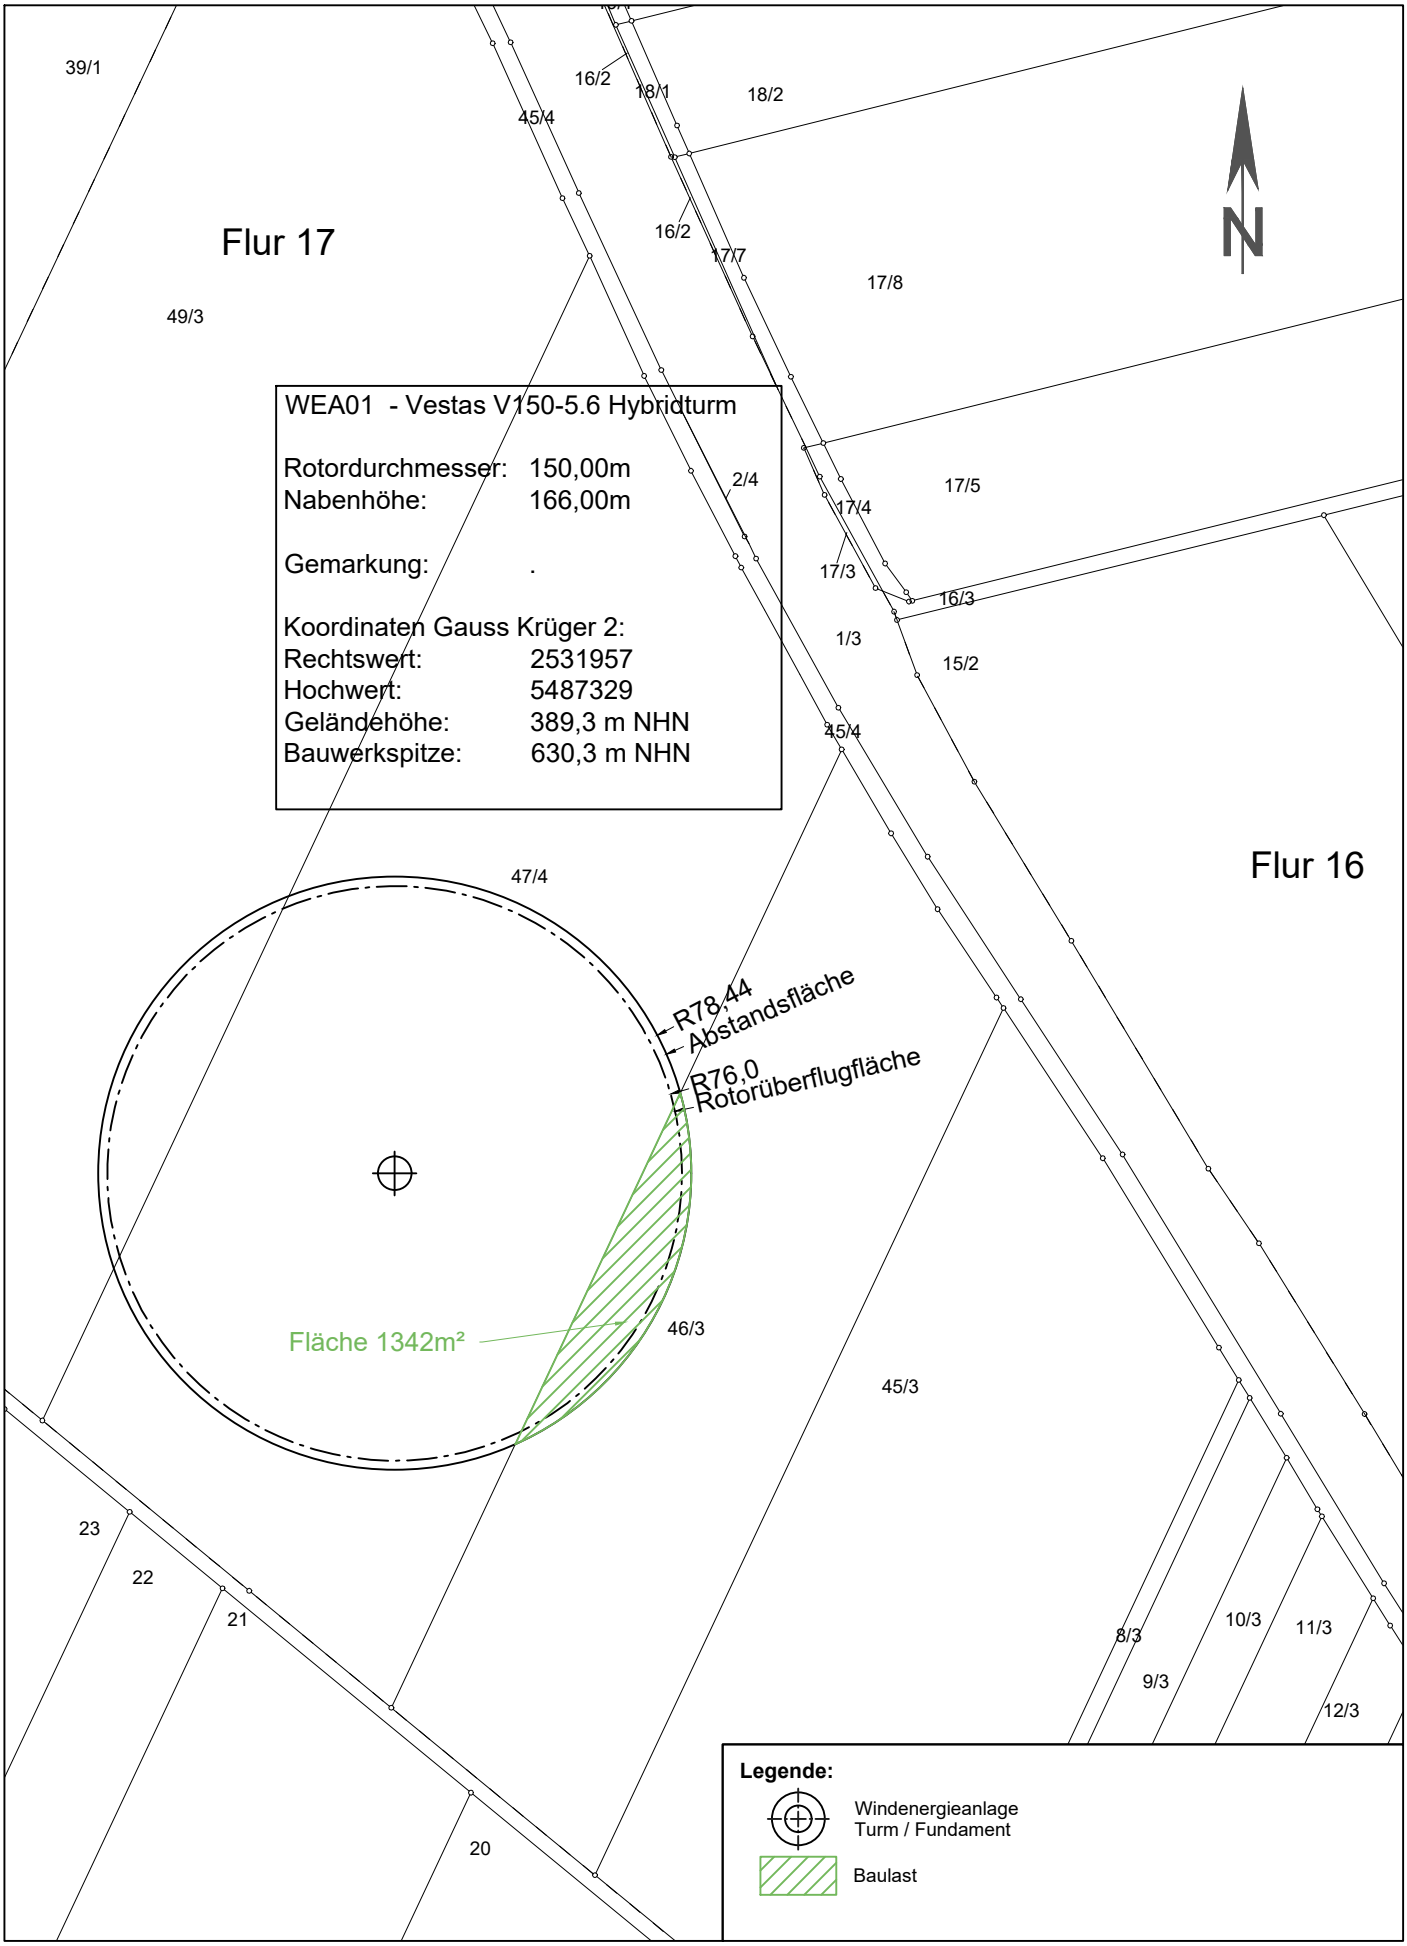

Baulast: WEA01	Projekt: Perl-Erweiterung	Maßstab: 1:2000	*Unterschrift und Siegel:*
		Datum: 10.01.2022	
Gemarkung: Sinz	Flur: 17	Flurstück: 46/3	

A4 - (210 x 297)mm

Dateiname: PerlErw_BL.dwg