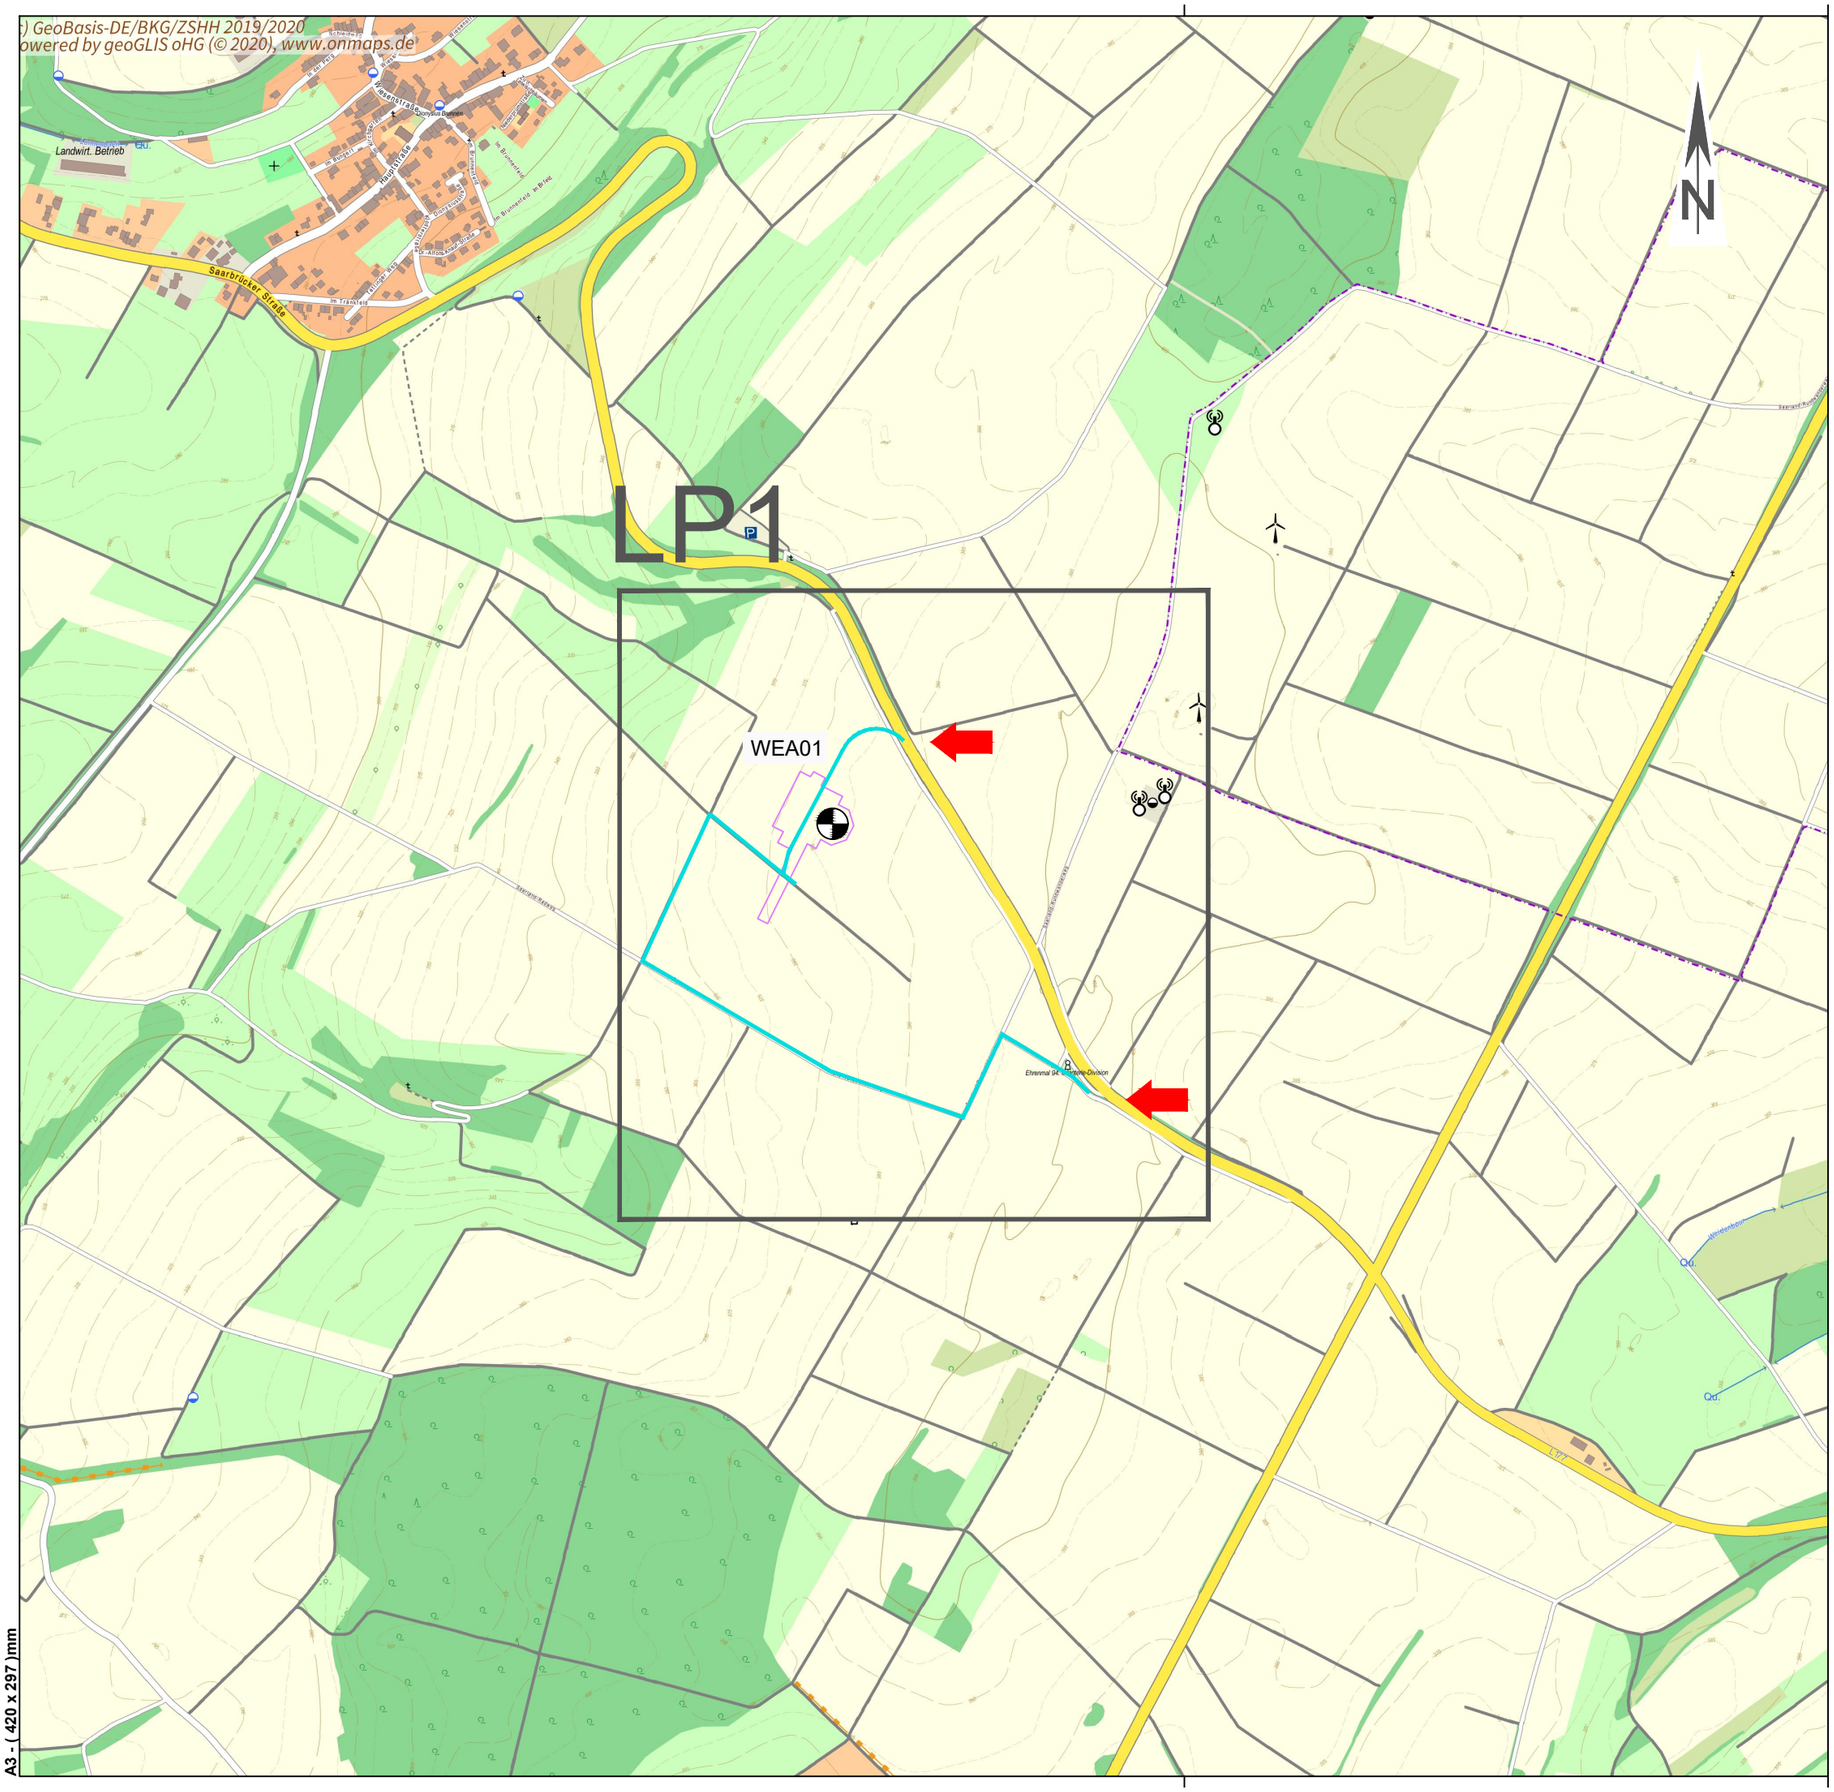

A3 - (420 x 297)mm

Bemerkung:

Vertraulichkeit der Daten! Die dargestellten Daten und Informationen dieser Zeichnung sind mit höchster Sorgfalt und Vertraulichkeit zu behandeln und dürfen Dritten ohne schriftliche Einverständniserklärung des Urhebers nicht zugänglich gemacht werden.

Legende:

- Windenergieanlage (WEA)
- Baufeld
- Zuwegung
- Windparkeinfahrt
- Planrahmen

Planbezeichnung:

Übersicht

Windpark

Planungsstand:

Genehmigung

Bauvorhaben:

Windpark
Perl-Erweiterung
10000.2057

Projektphase:	**Stand von:**
Bauphase	01.09.2020
Maßstab:	**Plannummer:**
1:10000	1 von 1

Entwurfsverfasser / Planung:

Bernhard Stablo
Dipl.-Ing. (FH)
Architekt
Kammernummer 103939

juwi AG
Energie-Allee 1
55286 Wörrstadt
Telefon: 06732 9657-0
www.juwi.de

Bauherr:

juwi AG
Energie-Allee 1
55286 Wörrstadt
Telefon: 06732 9657-0
Telefax: 06732 9657-7001
www.juwi.de

Vertreten durch den Geschäftsführer oder andere vertretungsberechtigte Personen

....

Dateiname: PerlErw_GP_Bau.dwg