
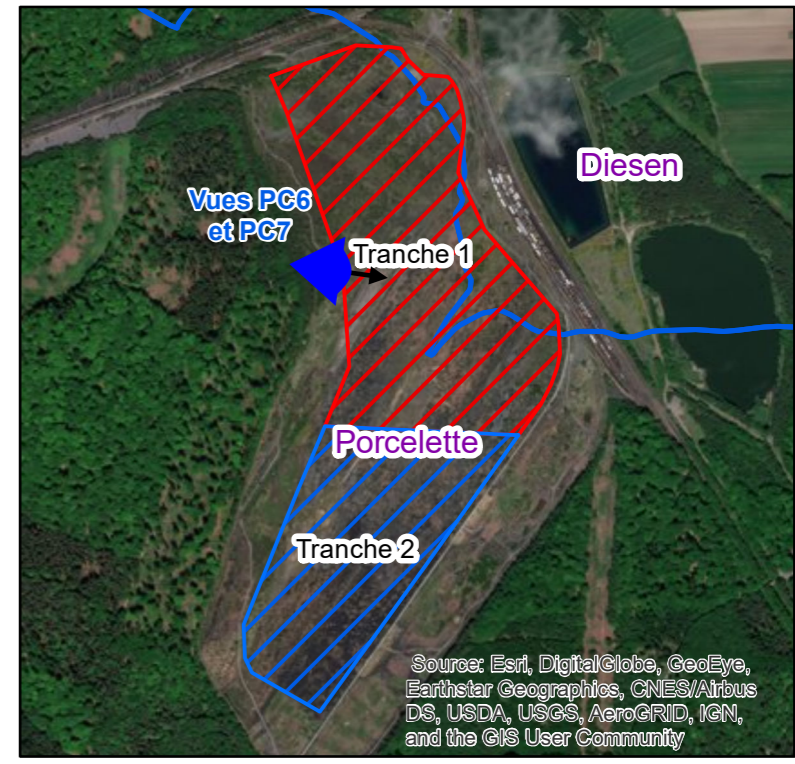


PC01 - Localisation du projet


Projet de parc photovoltaïque "Tranche 1" sur la commune de Diesen(57)

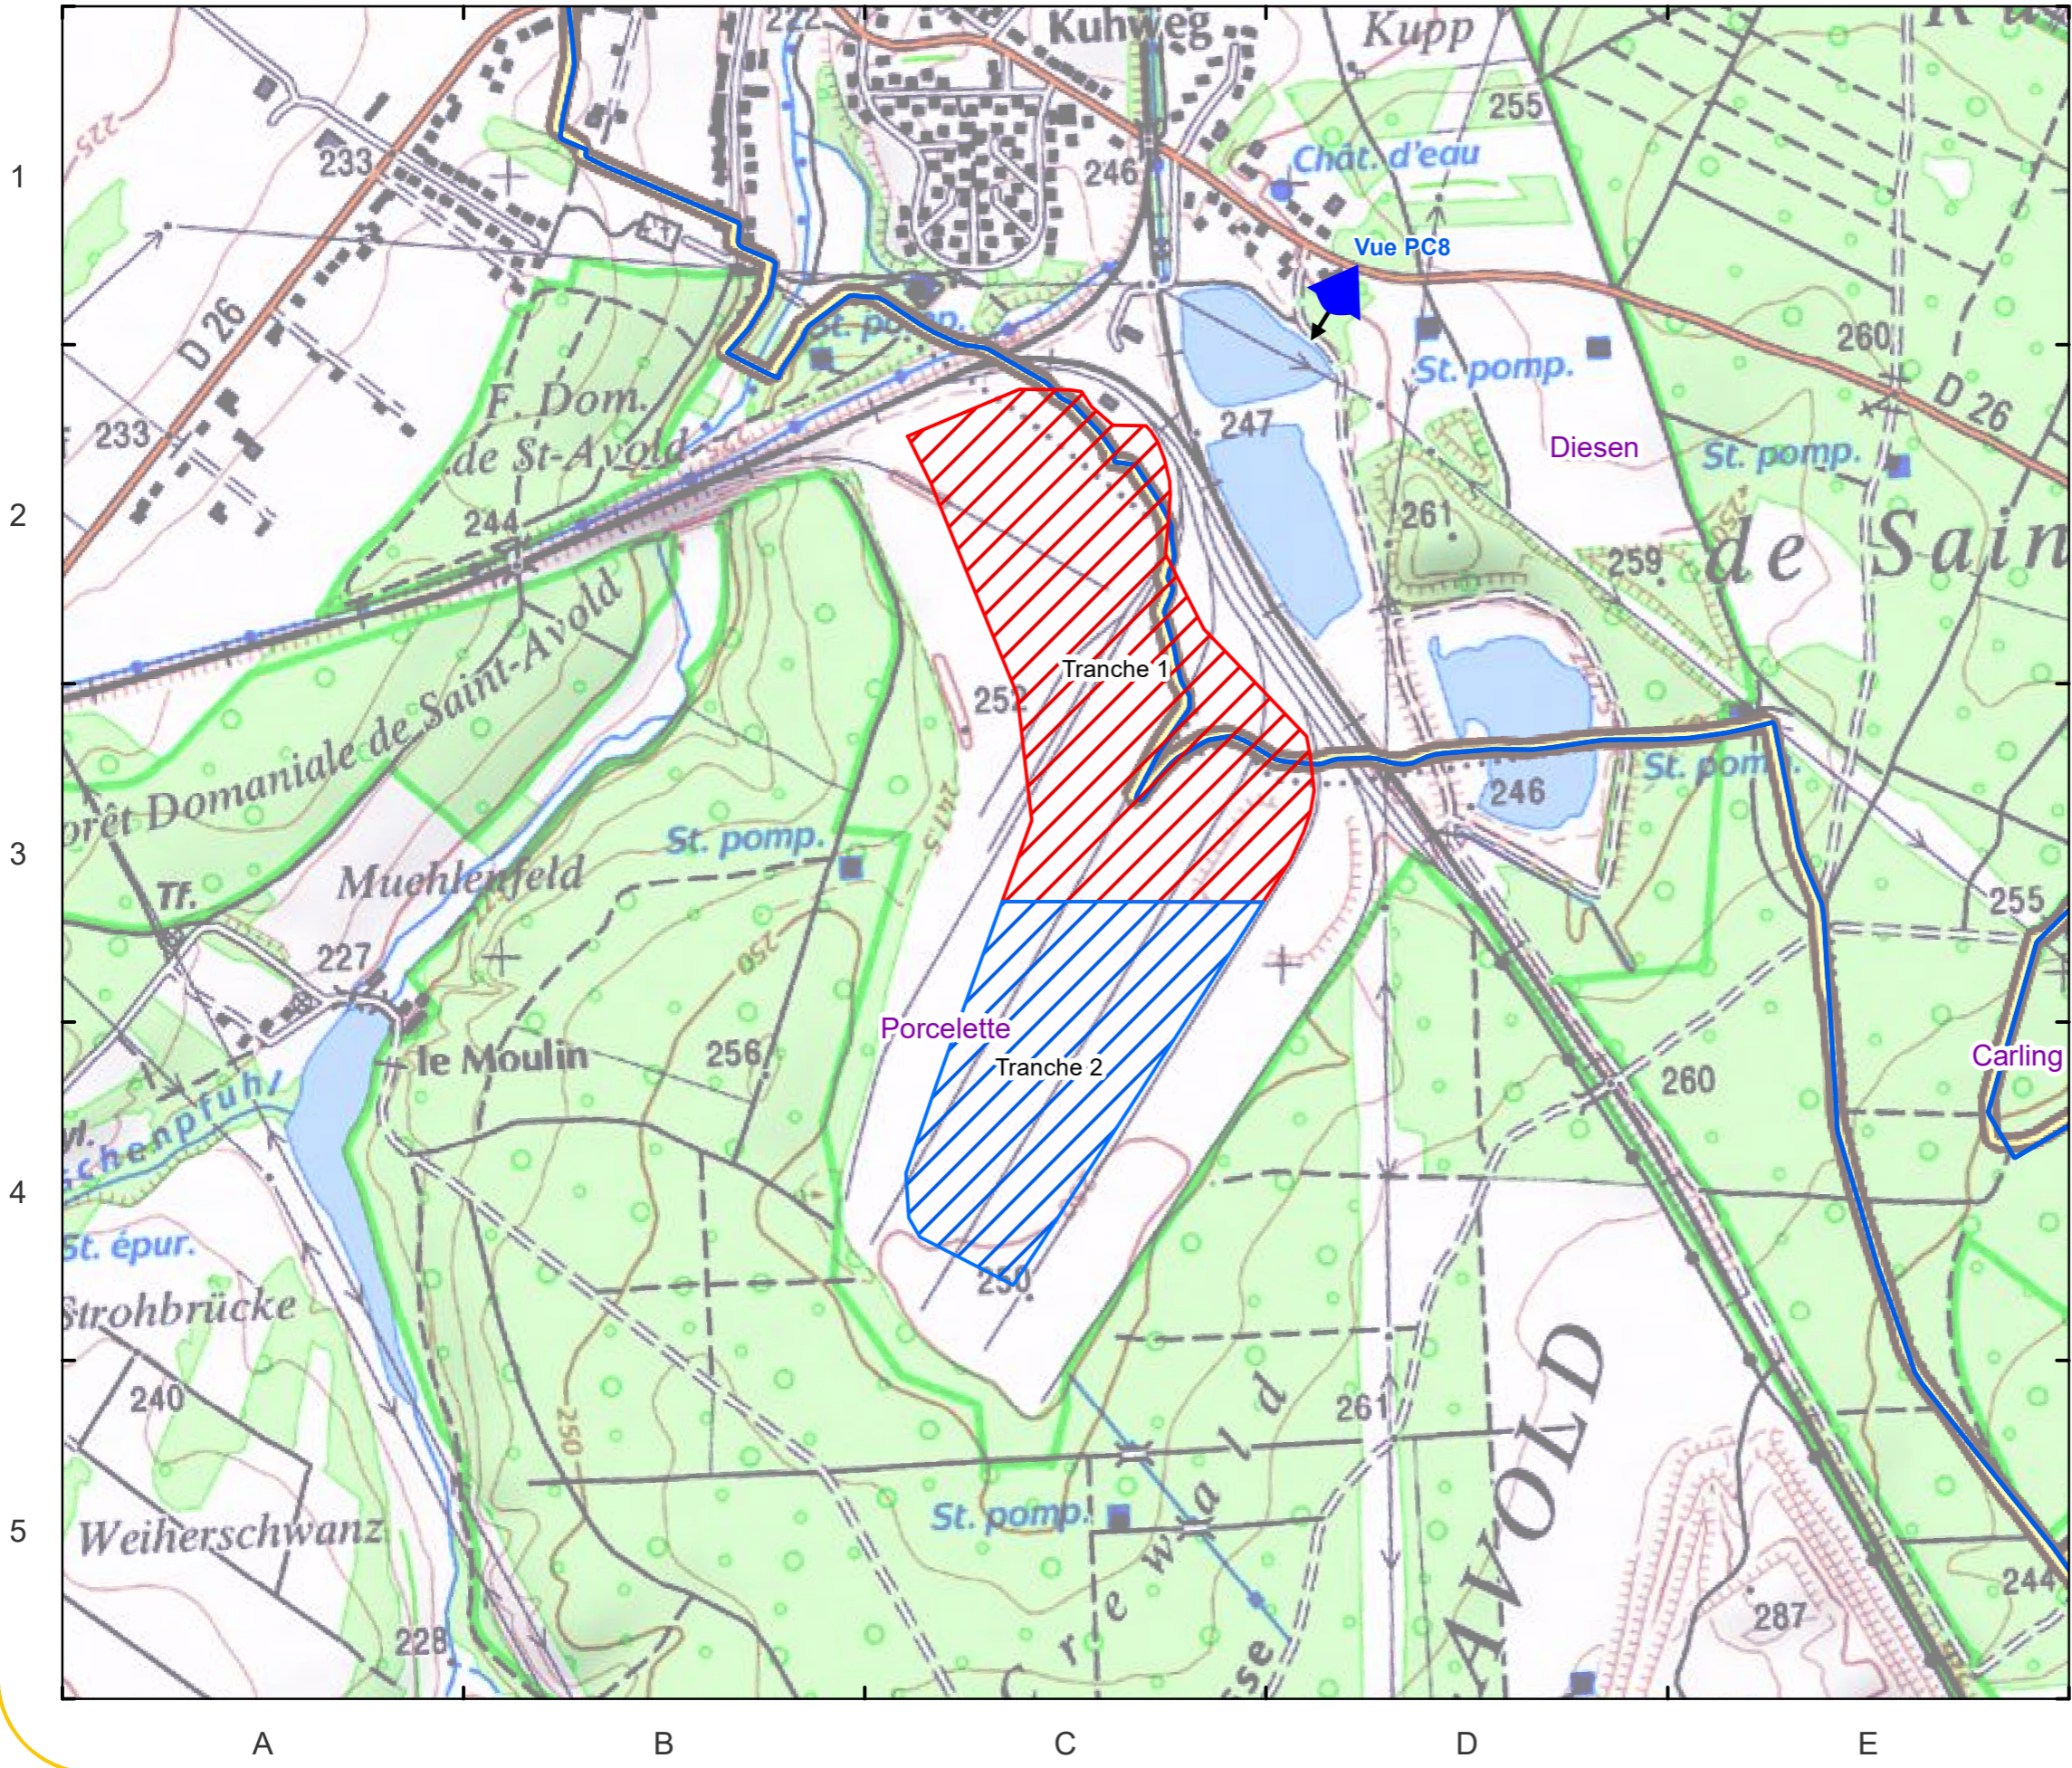

Source: Esri, DigitalGlobe, GeoEye, Earthstar Geographics, CNES/Airbus DS, USDA, USGS, AeroGRID, IGN, and the GIS User Community

Frédérique LONCHAMPT
EURL d'ARCHITECTURE
2, Place Sainte Claire
68000 GRENOBLE
Tel: 04 76 52 54 90
Fax 09 67 83 54 90

- Tranche 1
- Tranche 2

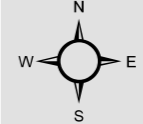

PSTW SAS
Projection RGF Lambert 93