


WEA 1

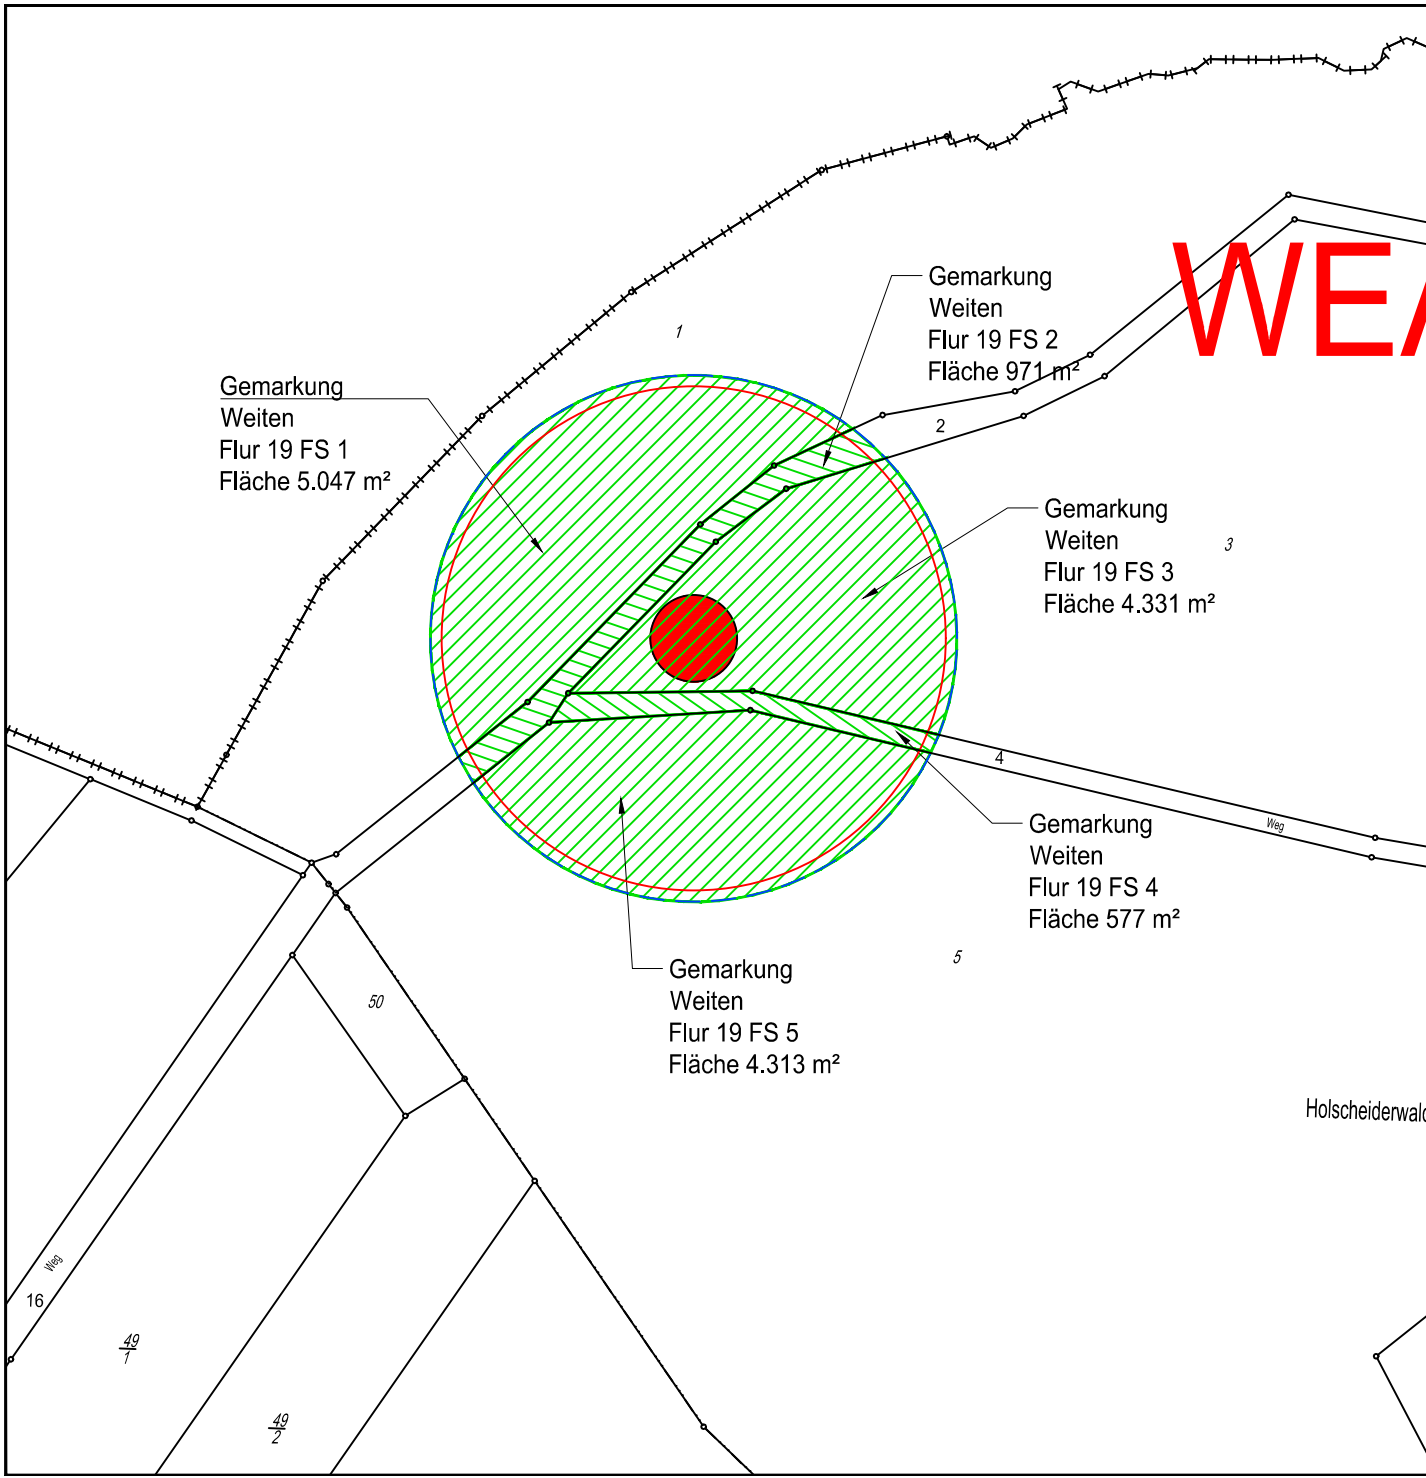

LEGENDE

- geplante WEA / ABO Wind AG
 Typ: Nordex N131 , NH 134 m
 Koordinatensystem: UTM, Zone 32N
 WEA 1: X = 323223 / Y = 5489947
- Rotorkreis, R = 66,65 m
 baurechtl. Abstandskreis, R = 69,65 m
- Vereinigungsbaulast

Änderung:	Geä.:	Datum:	Index:
Datei: Wintersteinchen_aktueller Stand.dwg			
Projekt:	Projekt-Nr.:	10-361	
Windpark Wintersteinchen Baulasteintragung	Layout-Nr.:	502.01	
	Datum:	03.06.2016	
Planinhalt:	Gez.:	L.El-Fachtali	
Darstellung Vereinigungsbaulast WEA 1 auf Flurkarte	Maßstab:	1 : 2.000@A4	

Büro Wiesbaden
 Unter den Eichen 7
 65195 Wiesbaden
 Tel. +49 (0)611/26765-0
 Fax +49 (0)611/26765-599