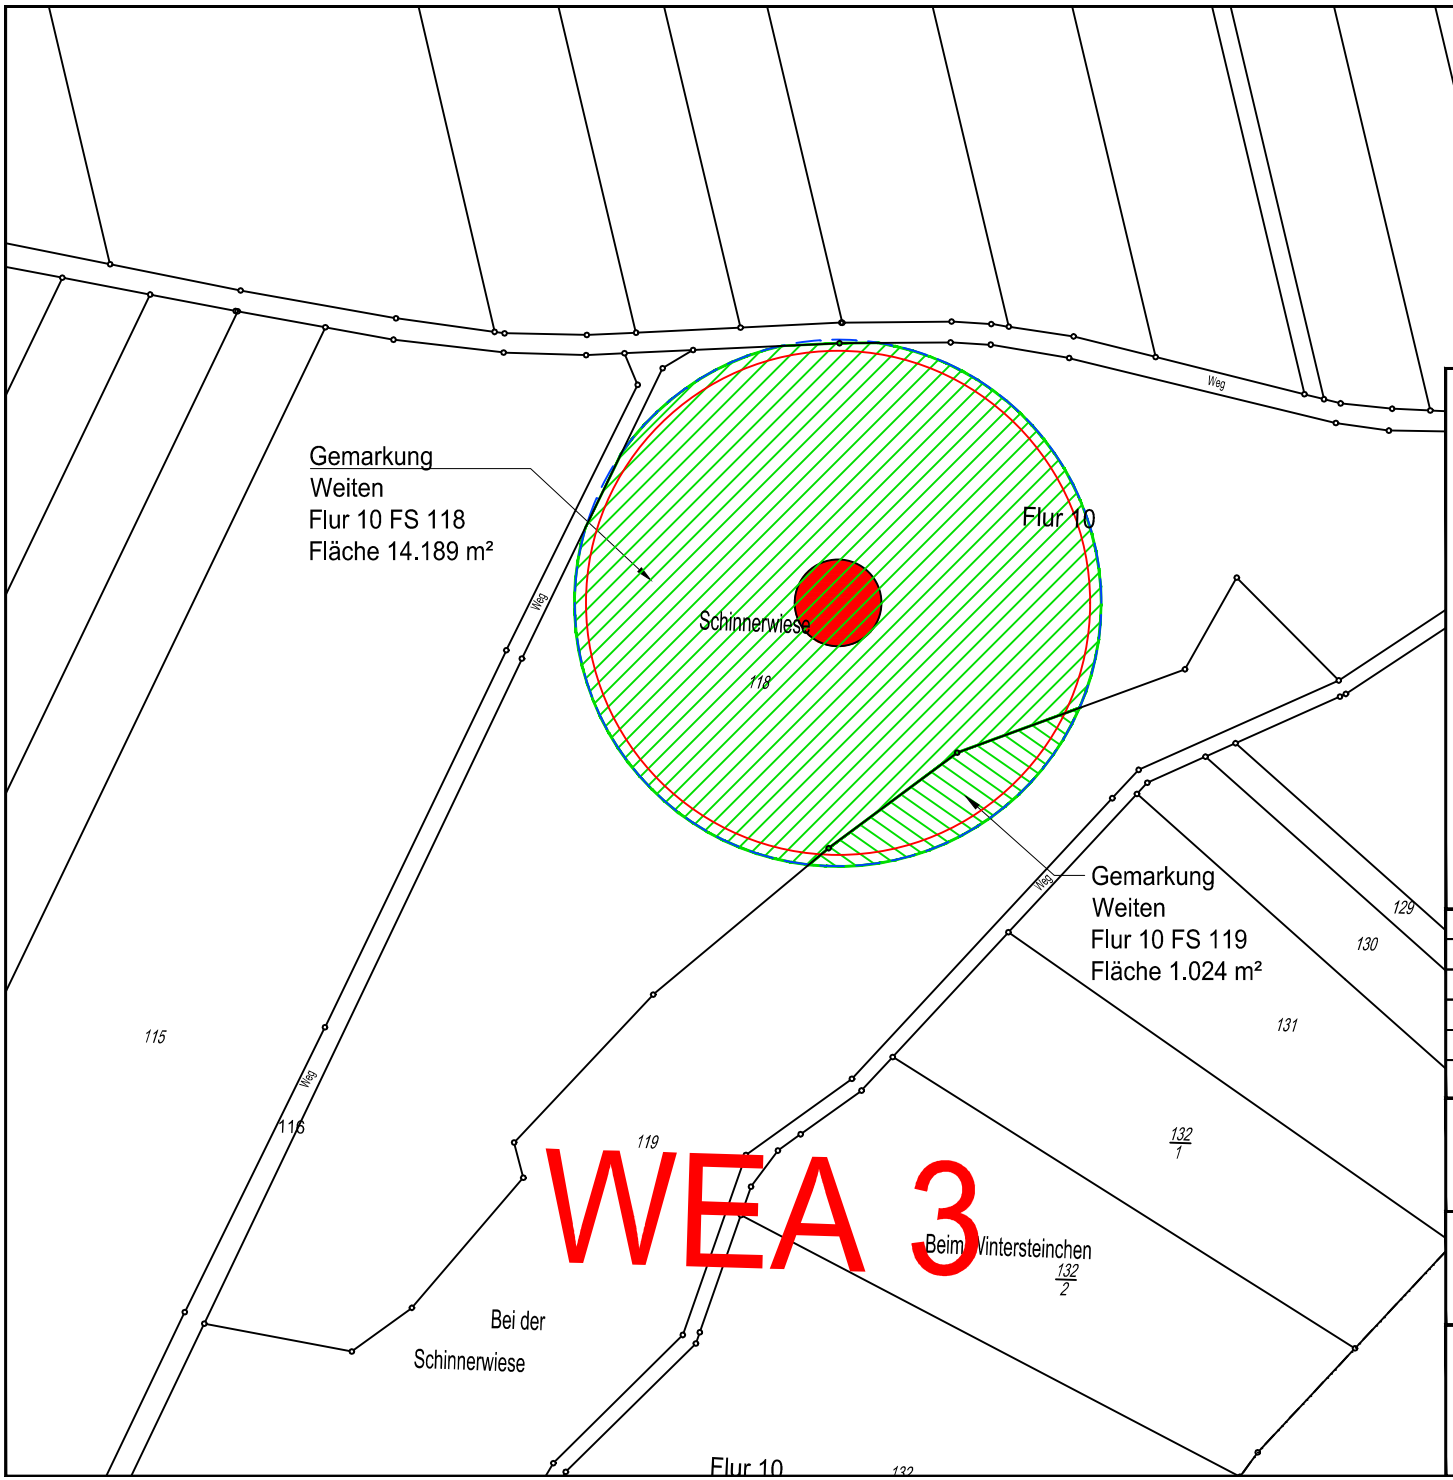

LEGENDE

geplante WEA / ABO Wind AG
Typ: Nordex N131 , NH 134 m
Koordinatensystem: UTM, Zone 32N
WEA 3: X = 323466 / Y = 5489105

Koordinatensystem: DHDN/BeTA.Gauss 3d-2
WEA 3: X = 2540613 / Y = 5488153

Rotorkreis, R = 66,65 m
baurechtl. Abstandskreis, R = 69,65 m

Vereinigungsbaulast

Änderung:	Geä.:	Datum:	Index:
.	.	.	.
.	.	.	.
.	.	.	.
.	.	.	.

Datei: Wintersteinchen_aktueller Stand.dwg

Projekt: Windpark Wintersteinchen Baulasteintragung	Projekt-Nr.: 10-361
	Layout-Nr.: 502.03
	Datum: 03.06.2016
Planinhalt: Darstellung Vereinigungsbaulast WEA 3 auf Flurkarte	Gez.: L.El-Fachtali
	Maßstab: 1 : 2.000@A4

ABO WIND
Büro Wiesbaden
Unter den Eichen 7
65195 Wiesbaden
Tel. +49 (0)611/26765-0
Fax +49 (0)611/26765-599