
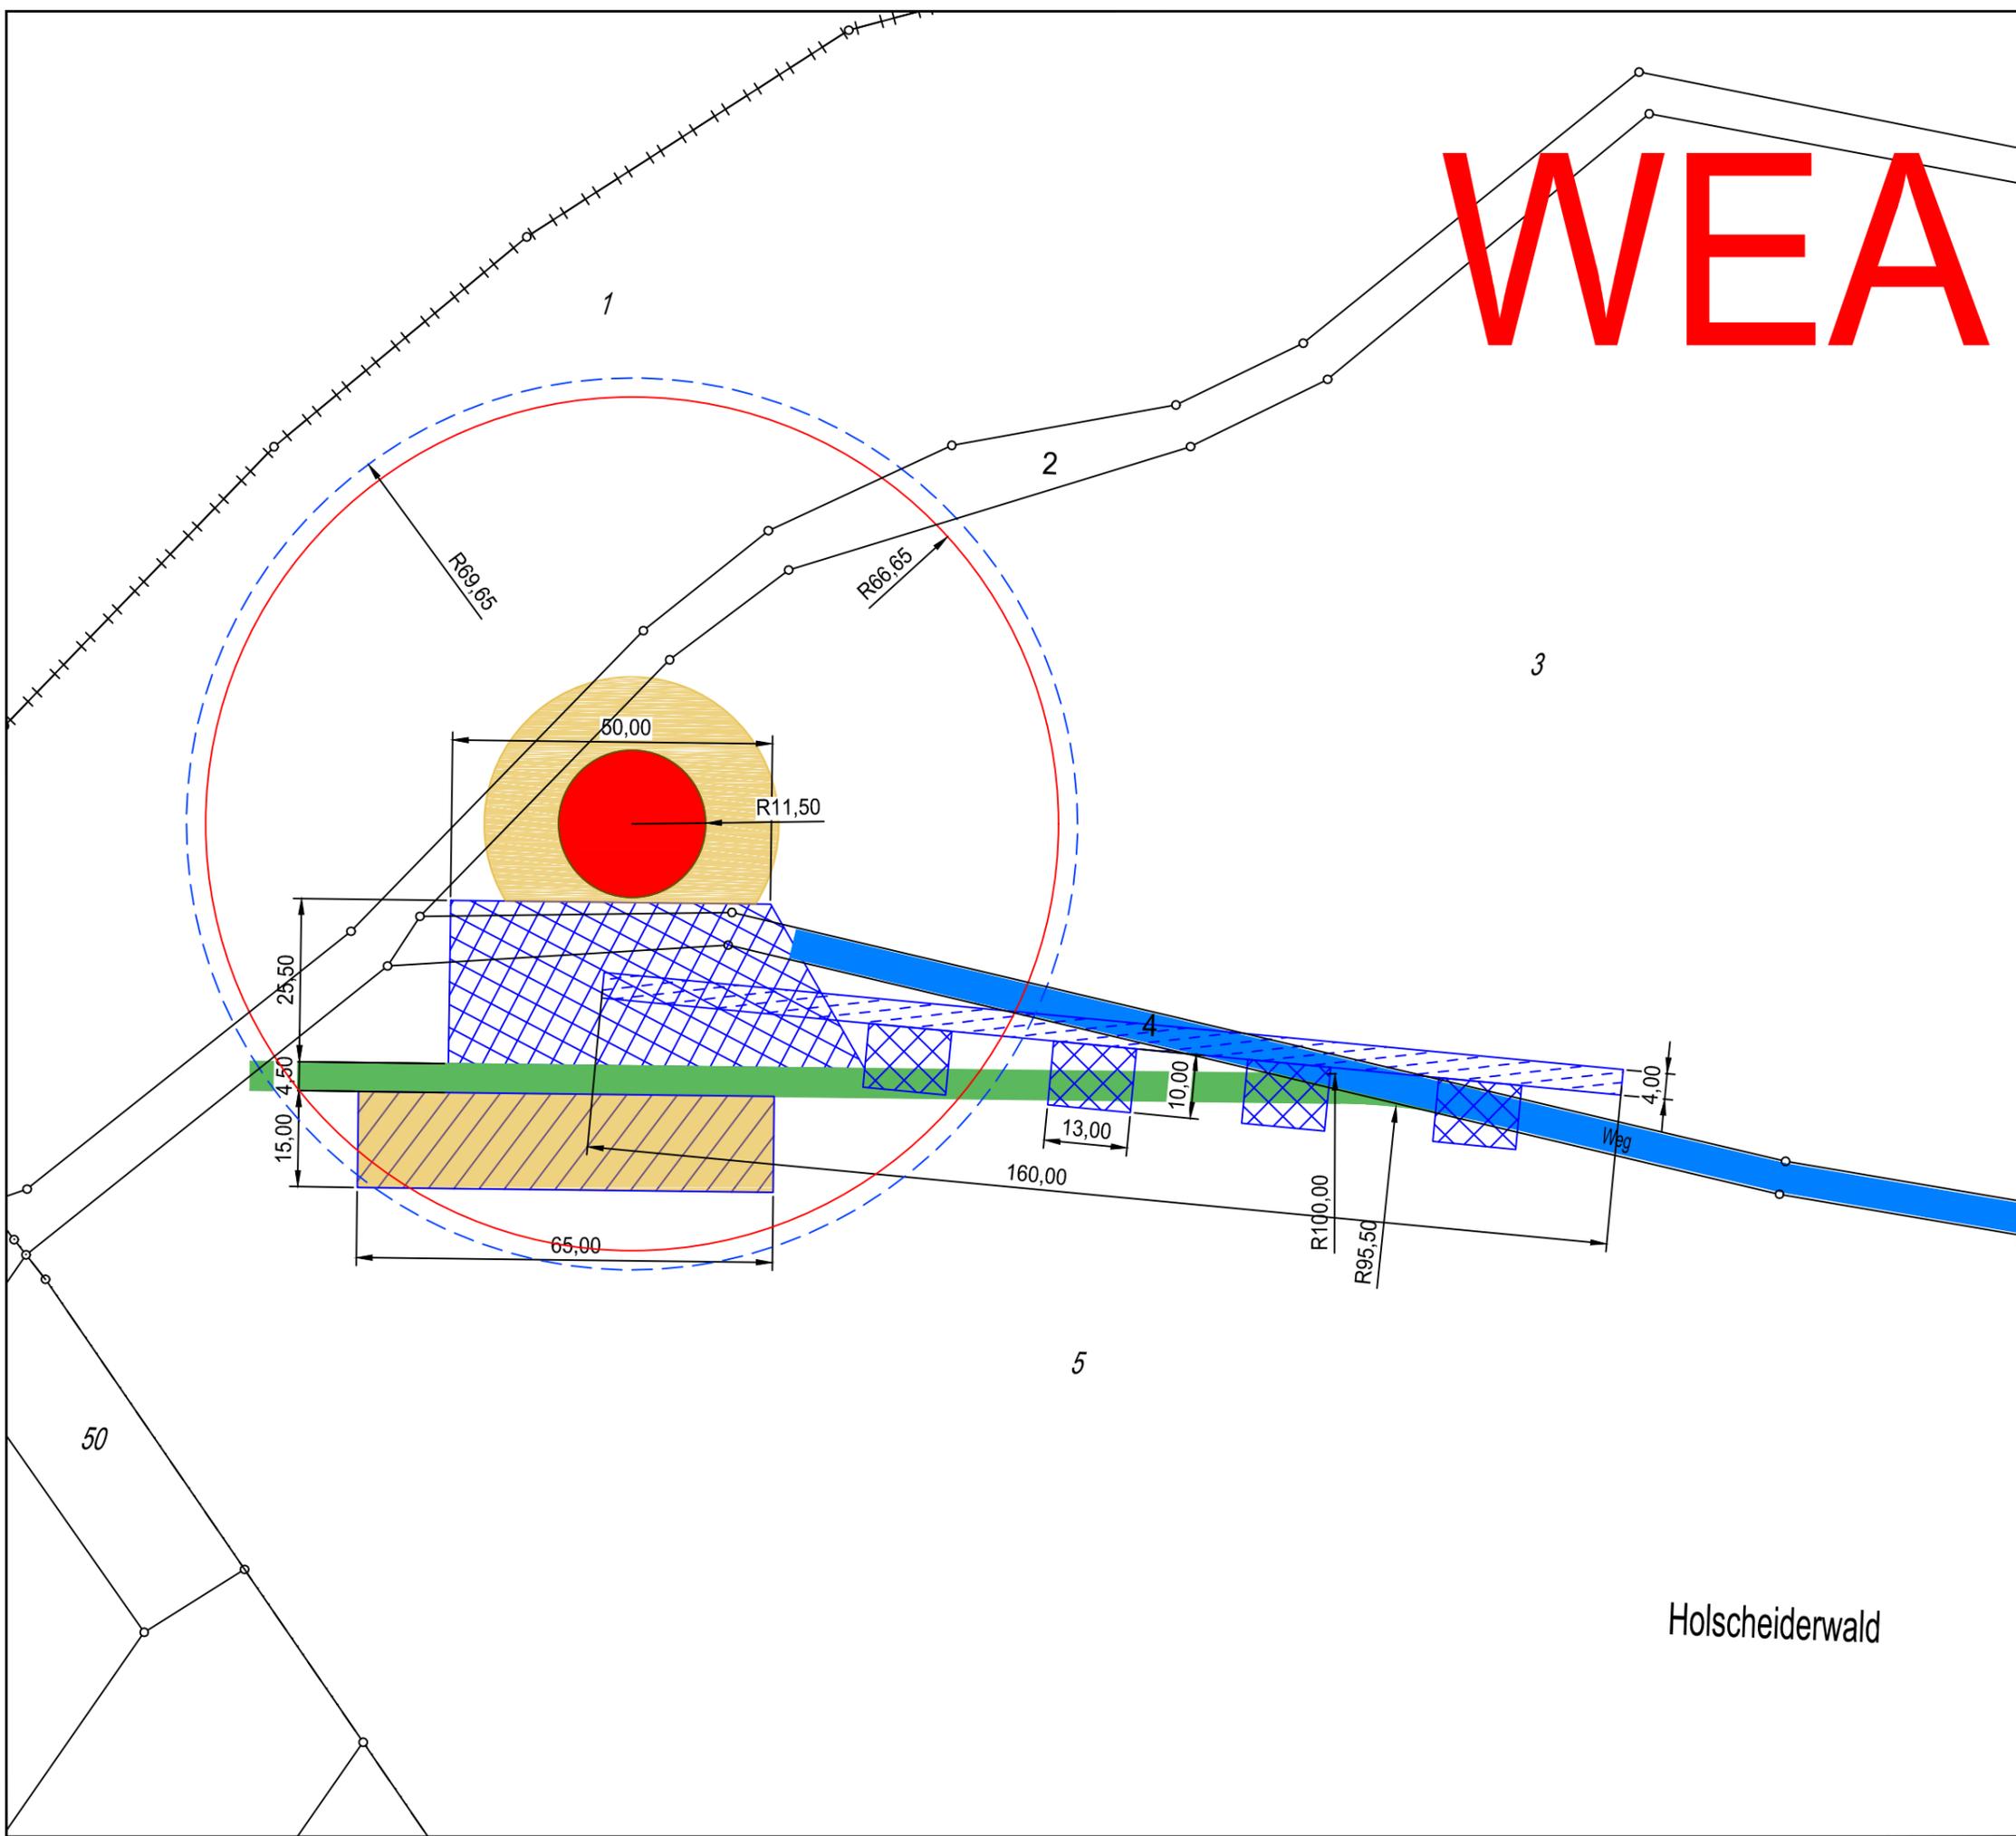


WEA 1

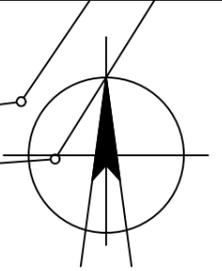

LEGENDE

- geplante WEA / ABO Wind AG
Typ: Nordex N131 , NH 134 m
Koordinatensystem: UTM, Zone 32N
WEA 1: X = 323223 / Y = 5489947
- Rotorkreis, R = 66,65 m
- baurechtl. Abstandskreis, R = 69,65 m
- Zuwegung auszubauen
- Zuwegung auszubauen
- ▒ Kranstellplatz und Hilfskranflächen dauerhaft geschottert
- ▒ Flächen Montage dauerhaft frei von Hindernissen
- ▒ Flächen Lagerung vorübergehend frei von Hindernissen
- ▒ Flächen Erdlager vorübergehend Anpassung an örtl. Gegebenheiten Freiflächen nutzen

Kartgrundlage: .

..
..
..
..
..

Änderung: Geä.: Datum: Index:

Datei: Wintersteinchen_aktueller Stand.dwg

Projekt: Windpark Wintersteinchen ...	Projekt-Nr.: 10-361 Layout-Nr.: 105.01 Datum: 03.06.2016
Planinhalt: WEA 1 Standort auf Flurkarte ...	Gez.: L.El-Fachtal Maßstab: 1 : 1.000@A3

Holscheiderwald



Büro Wiesbaden
 Unter den Eichen 7
 65195 Wiesbaden
 Tel. +49 (0)611/26765-0
 Fax +49 (0)611/26765-599