
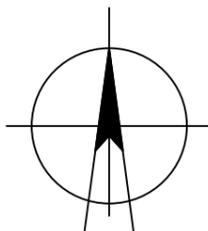


WEA 2

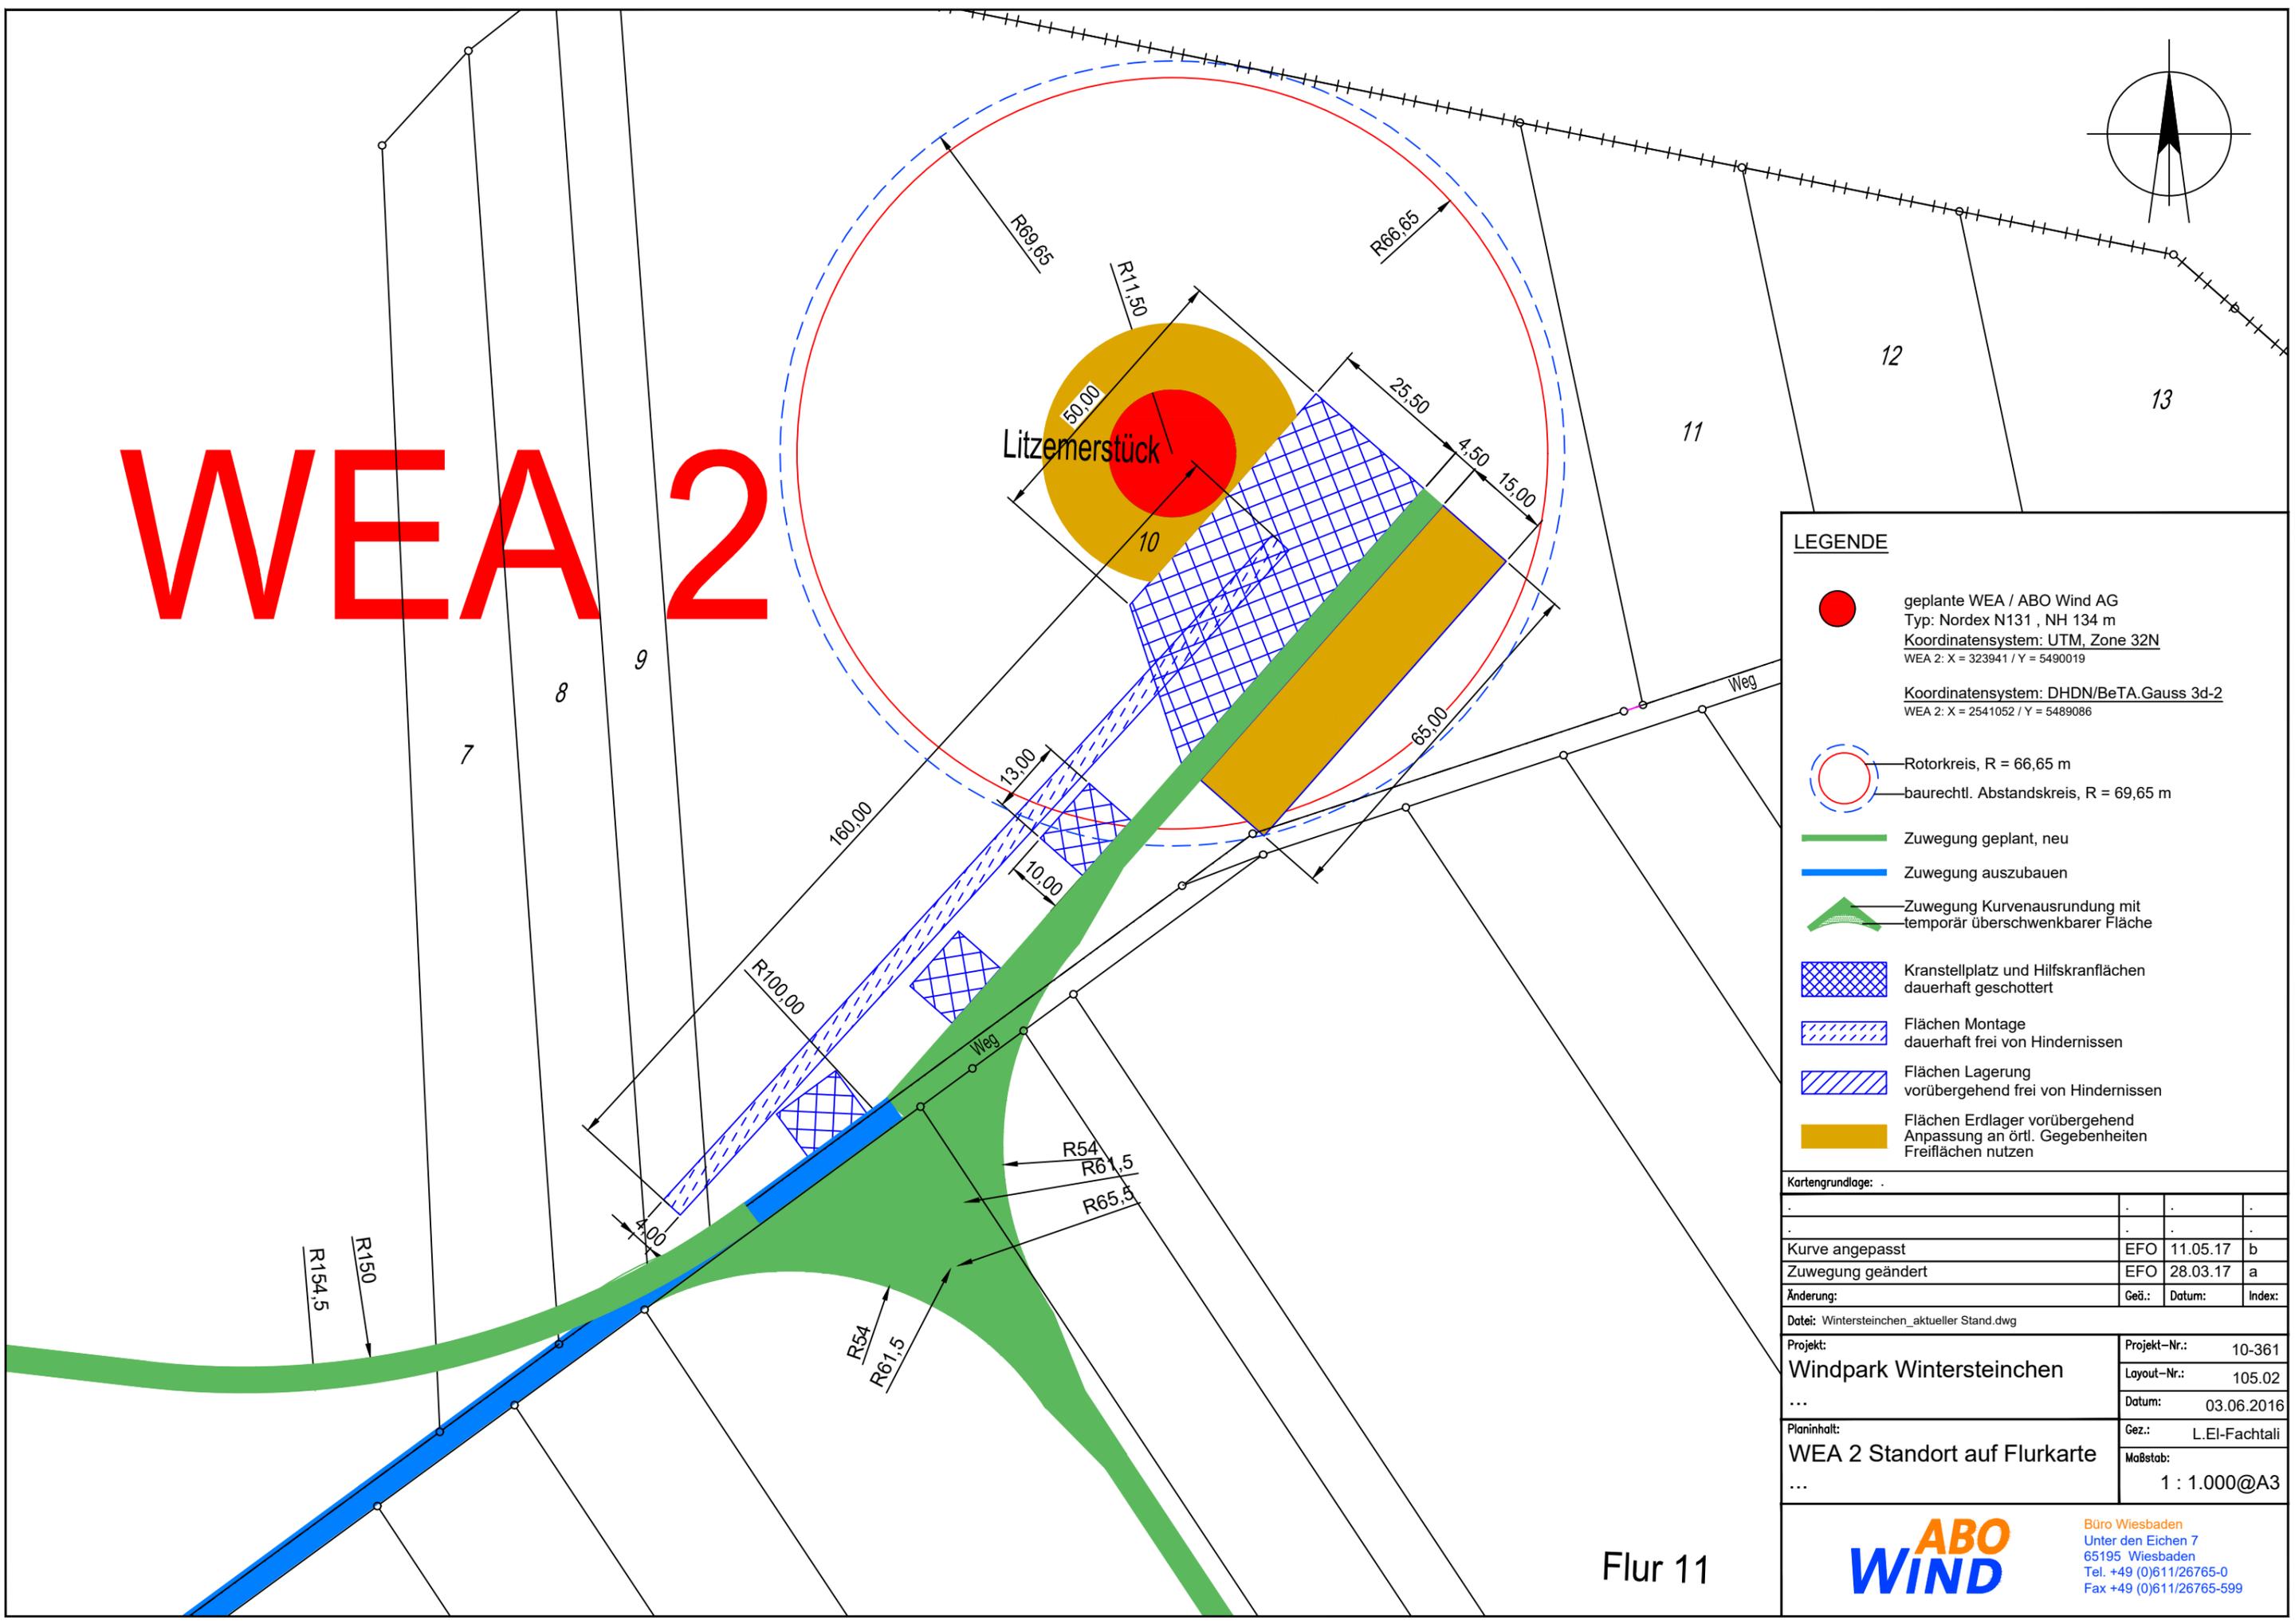

LEGENDE

- geplante WEA / ABO Wind AG
Typ: Nordex N131 , NH 134 m
Koordinatensystem: UTM, Zone 32N
WEA 2: X = 323941 / Y = 5490019
- Rotorkreis, R = 66,65 m
- baurechtl. Abstandskreis, R = 69,65 m
- Zuwegung geplant, neu
- Zuwegung auszubauen
- ~ Zuwegung Kurvenausrundung mit temporär überschwenkbarer Fläche
- ▨ Kranstellplatz und Hilfskranflächen dauerhaft geschottert
- ▧ Flächen Montage dauerhaft frei von Hindernissen
- ▩ Flächen Lagerung vorübergehend frei von Hindernissen
- Flächen Erdlager vorübergehend Anpassung an örtl. Gegebenheiten Freiflächen nutzen

Kartengrundlage: .

...	.	.	.
Kurve angepasst	EFO	11.05.17	b
Zuwegung geändert	EFO	28.03.17	a
Änderung:	Ged.:	Datum:	Index:
Datei: Wintersteinchen_aktueller Stand.dwg			
Projekt:	Projekt-Nr.:	10-361	
Windpark Wintersteinchen	Layout-Nr.:	105.02	
...	Datum:	03.06.2016	
Planinhalt:	Gez.:	L.El-Fachtali	
WEA 2 Standort auf Flurkarte	Maßstab:	1 : 1.000@A3	
...			

Flur 11

ABO WIND
 Büro Wiesbaden
 Unter den Eichen 7
 65195 Wiesbaden
 Tel. +49 (0)611/26765-0
 Fax +49 (0)611/26765-599