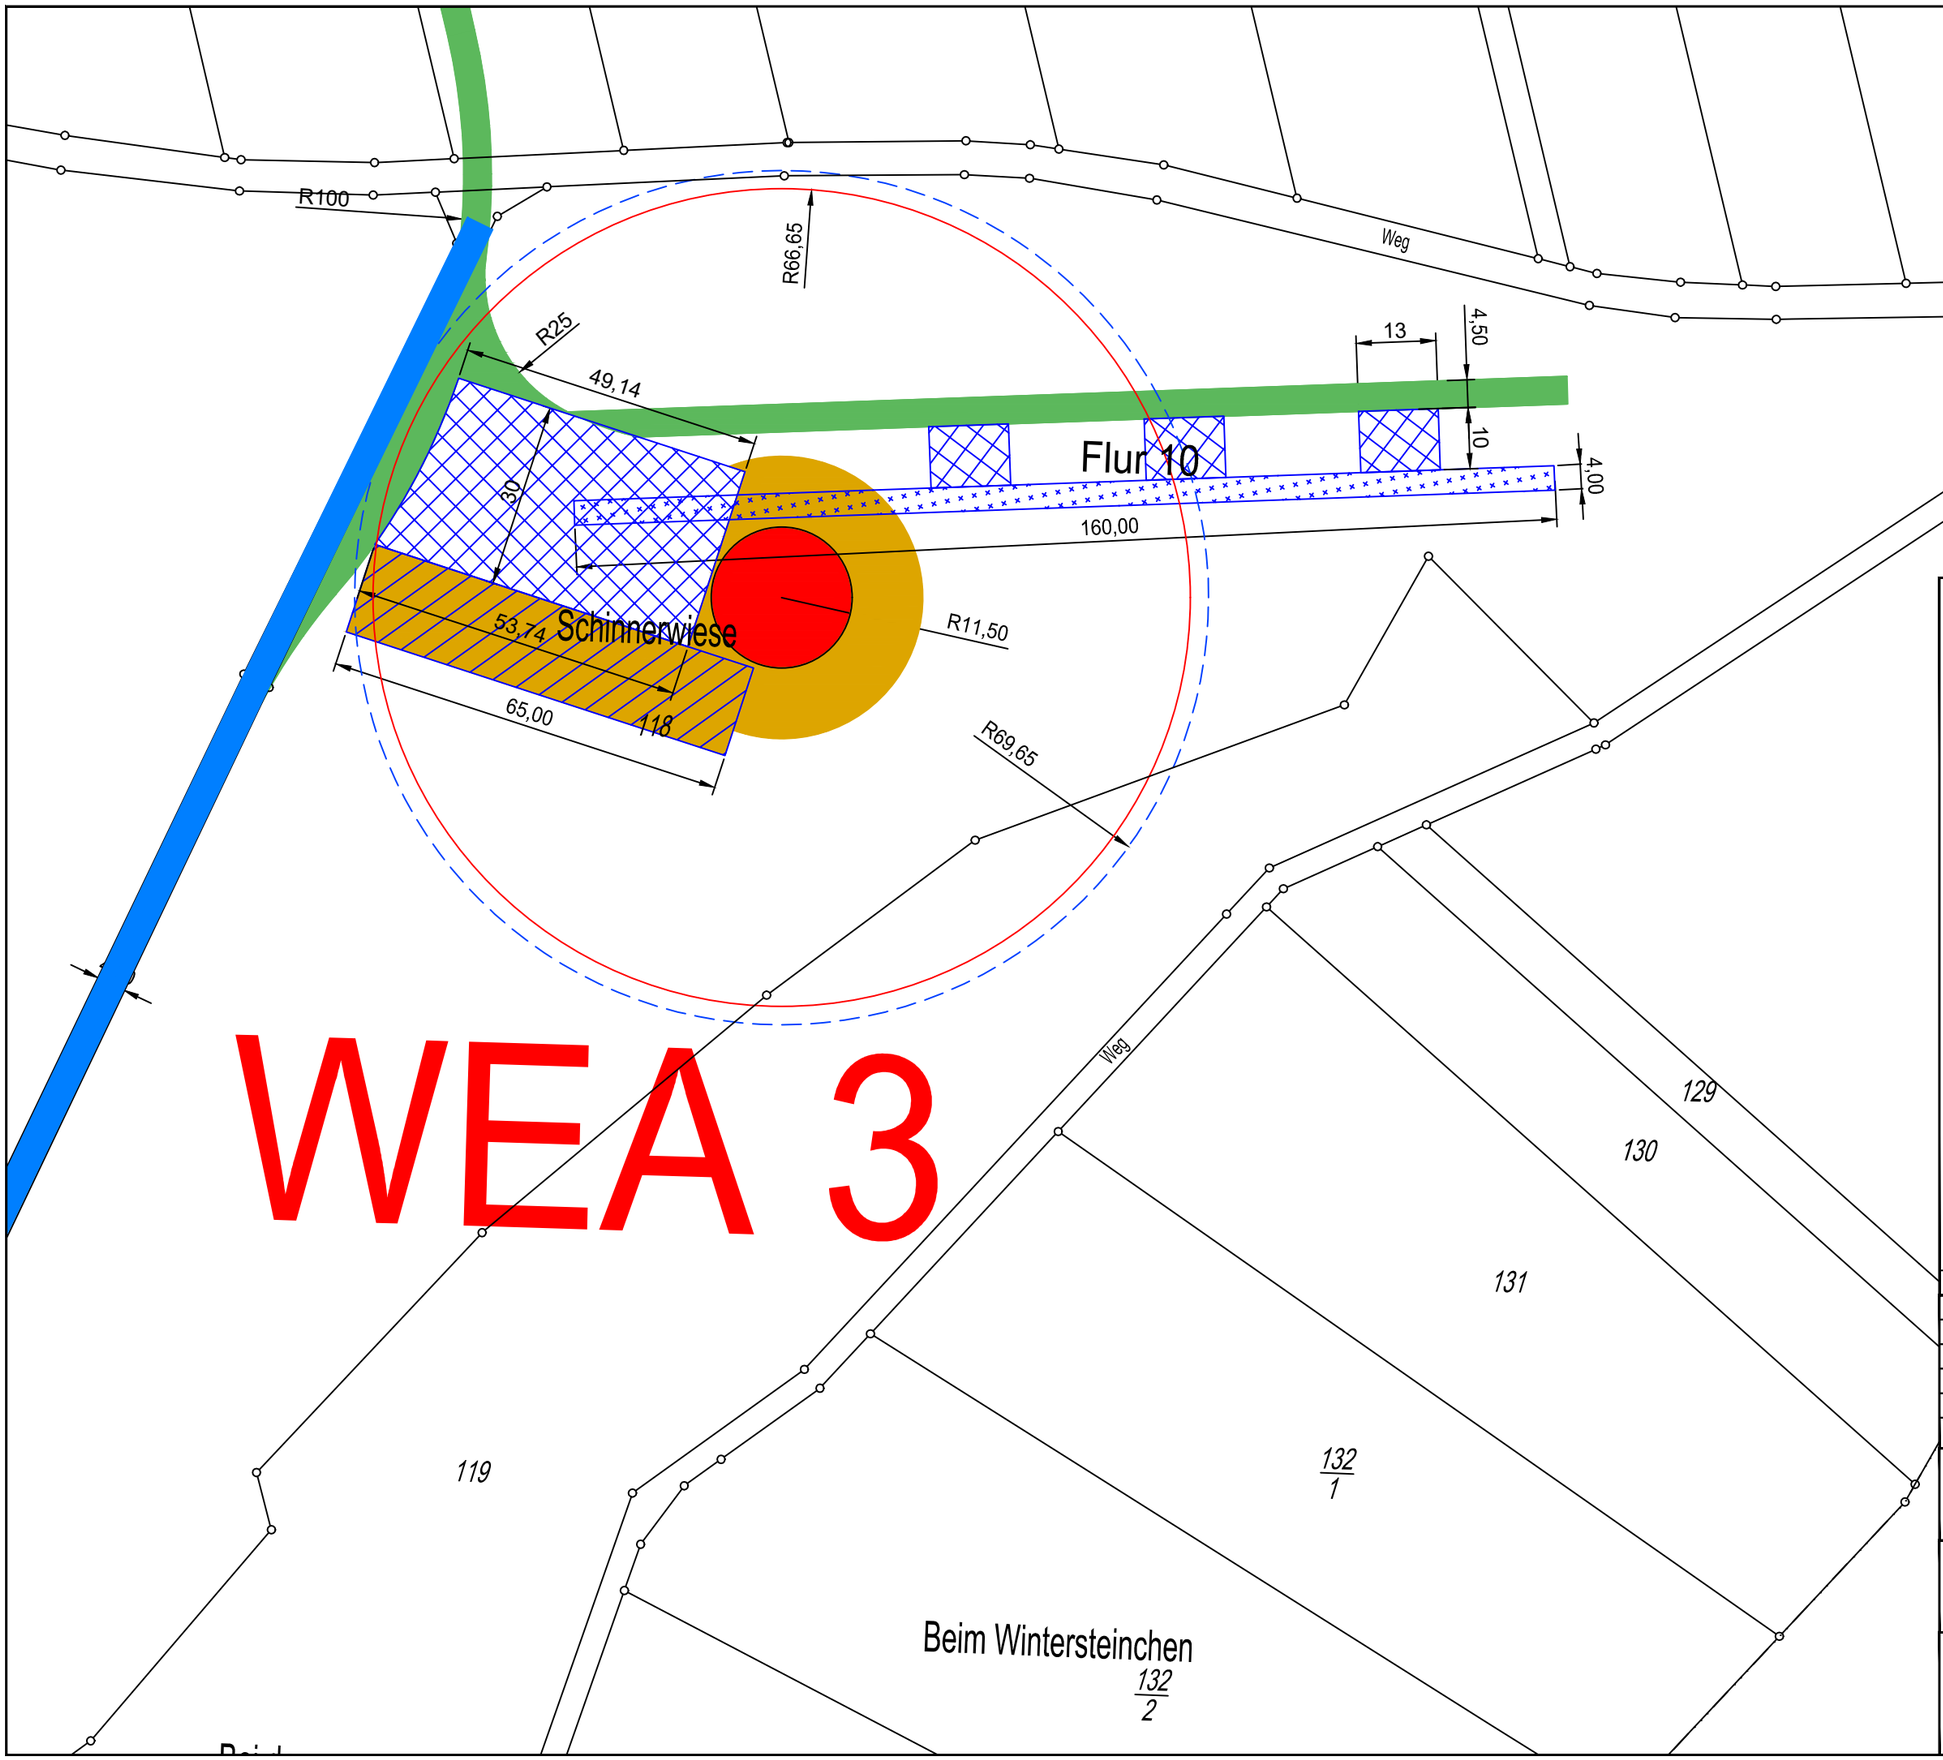

LEGENDE

geplante WEA / ABO Wind AG
Typ: Nordex N131 , NH 134 m
Koordinatensystem: UTM, Zone 32N
WEA 3: X = 323466 / Y = 5489105

Koordinatensystem: DHDN/BeTA.Gauss 3d-2
WEA 3: X = 2540613 / Y = 5488153

Rotorkreis, R = 66,65 m
baurechtl. Abstandskreis, R = 69,65 m

Zuwegung auszubauen

Zuwegung auszubauen

Zuwegung Kurvenausrundung mit temporär überschwenkbarer Fläche

Kranstellplatz und Hilfskranflächen dauerhaft geschottert

Flächen Montage vorübergehend frei von Hindernissen

Flächen Lagerung

Flächen Erdlager vorübergehend Anpassung an örtl. Gegebenheiten Freiflächen nutzen

Kartengrundlage: .

.	.	.	.
.	.	.	.
Standort überarbeitet	EFO	11.05.17	b
Zuwegung angepasst	EFO	10.03.17	a
Änderung:	Geä.:	Datum:	Index:

Datei: Wintersteinchen_aktueller Stand.dwg

Projekt: Windpark Wintersteinchen …	Projekt-Nr.: 10-361
	Layout-Nr.: 105.03
	Datum: 03.06.2016
Planinhalt: WEA 3 Standort auf Flurkarte …	Gez.: L.El-Fachtali
	Maßstab: 1 : 1.000@A3

ABO WIND
Büro Wiesbaden
Unter den Eichen 7
65195 Wiesbaden
Tel. +49 (0)611/26765-0
Fax +49 (0)611/26765-599