

Legende

Projektinformationen EUGAL

-  Antragstrasse
-  Stationierung

Leitungsnetz OGT

-  OPAL

Administrative Grenzen

-  Staatsgrenze
-  Grenze Planungsregion

Blattschnitt Kompensation


-  Blattschnitt Anlage 12.2.5 mit Blattnummer

EUGAL DN 1400
 Antragsunterlagen zum Planfeststellungsverfahren im Freistaat Sachsen
 Teil D, Unterlage 12.2 - Plananlagen zum Landschaftspflegerischen Begleitplan (LBP)

Übersichtskarte und Blattschnitte		Maßstab 1: 100.000	Plananlage 12.2.4
	Datum	Name	Blatt
Bearb.	26.09.2017	Ernst	01
Gepr.	27.09.2017	Stanislawski	
Freig.	28.09.2017	Breiding	
Stand	25.09.2017		

0 1 2 3 km

Ing.- und Planungsbüro LANGE GbR
 Carl-Peschken-Str. 12
 47441 Moers
 Tel.: +49 2841 7905 - 0
 Fax: +49 2841 7905 - 55
 Email: info@langegr.de
 www.langegr.de

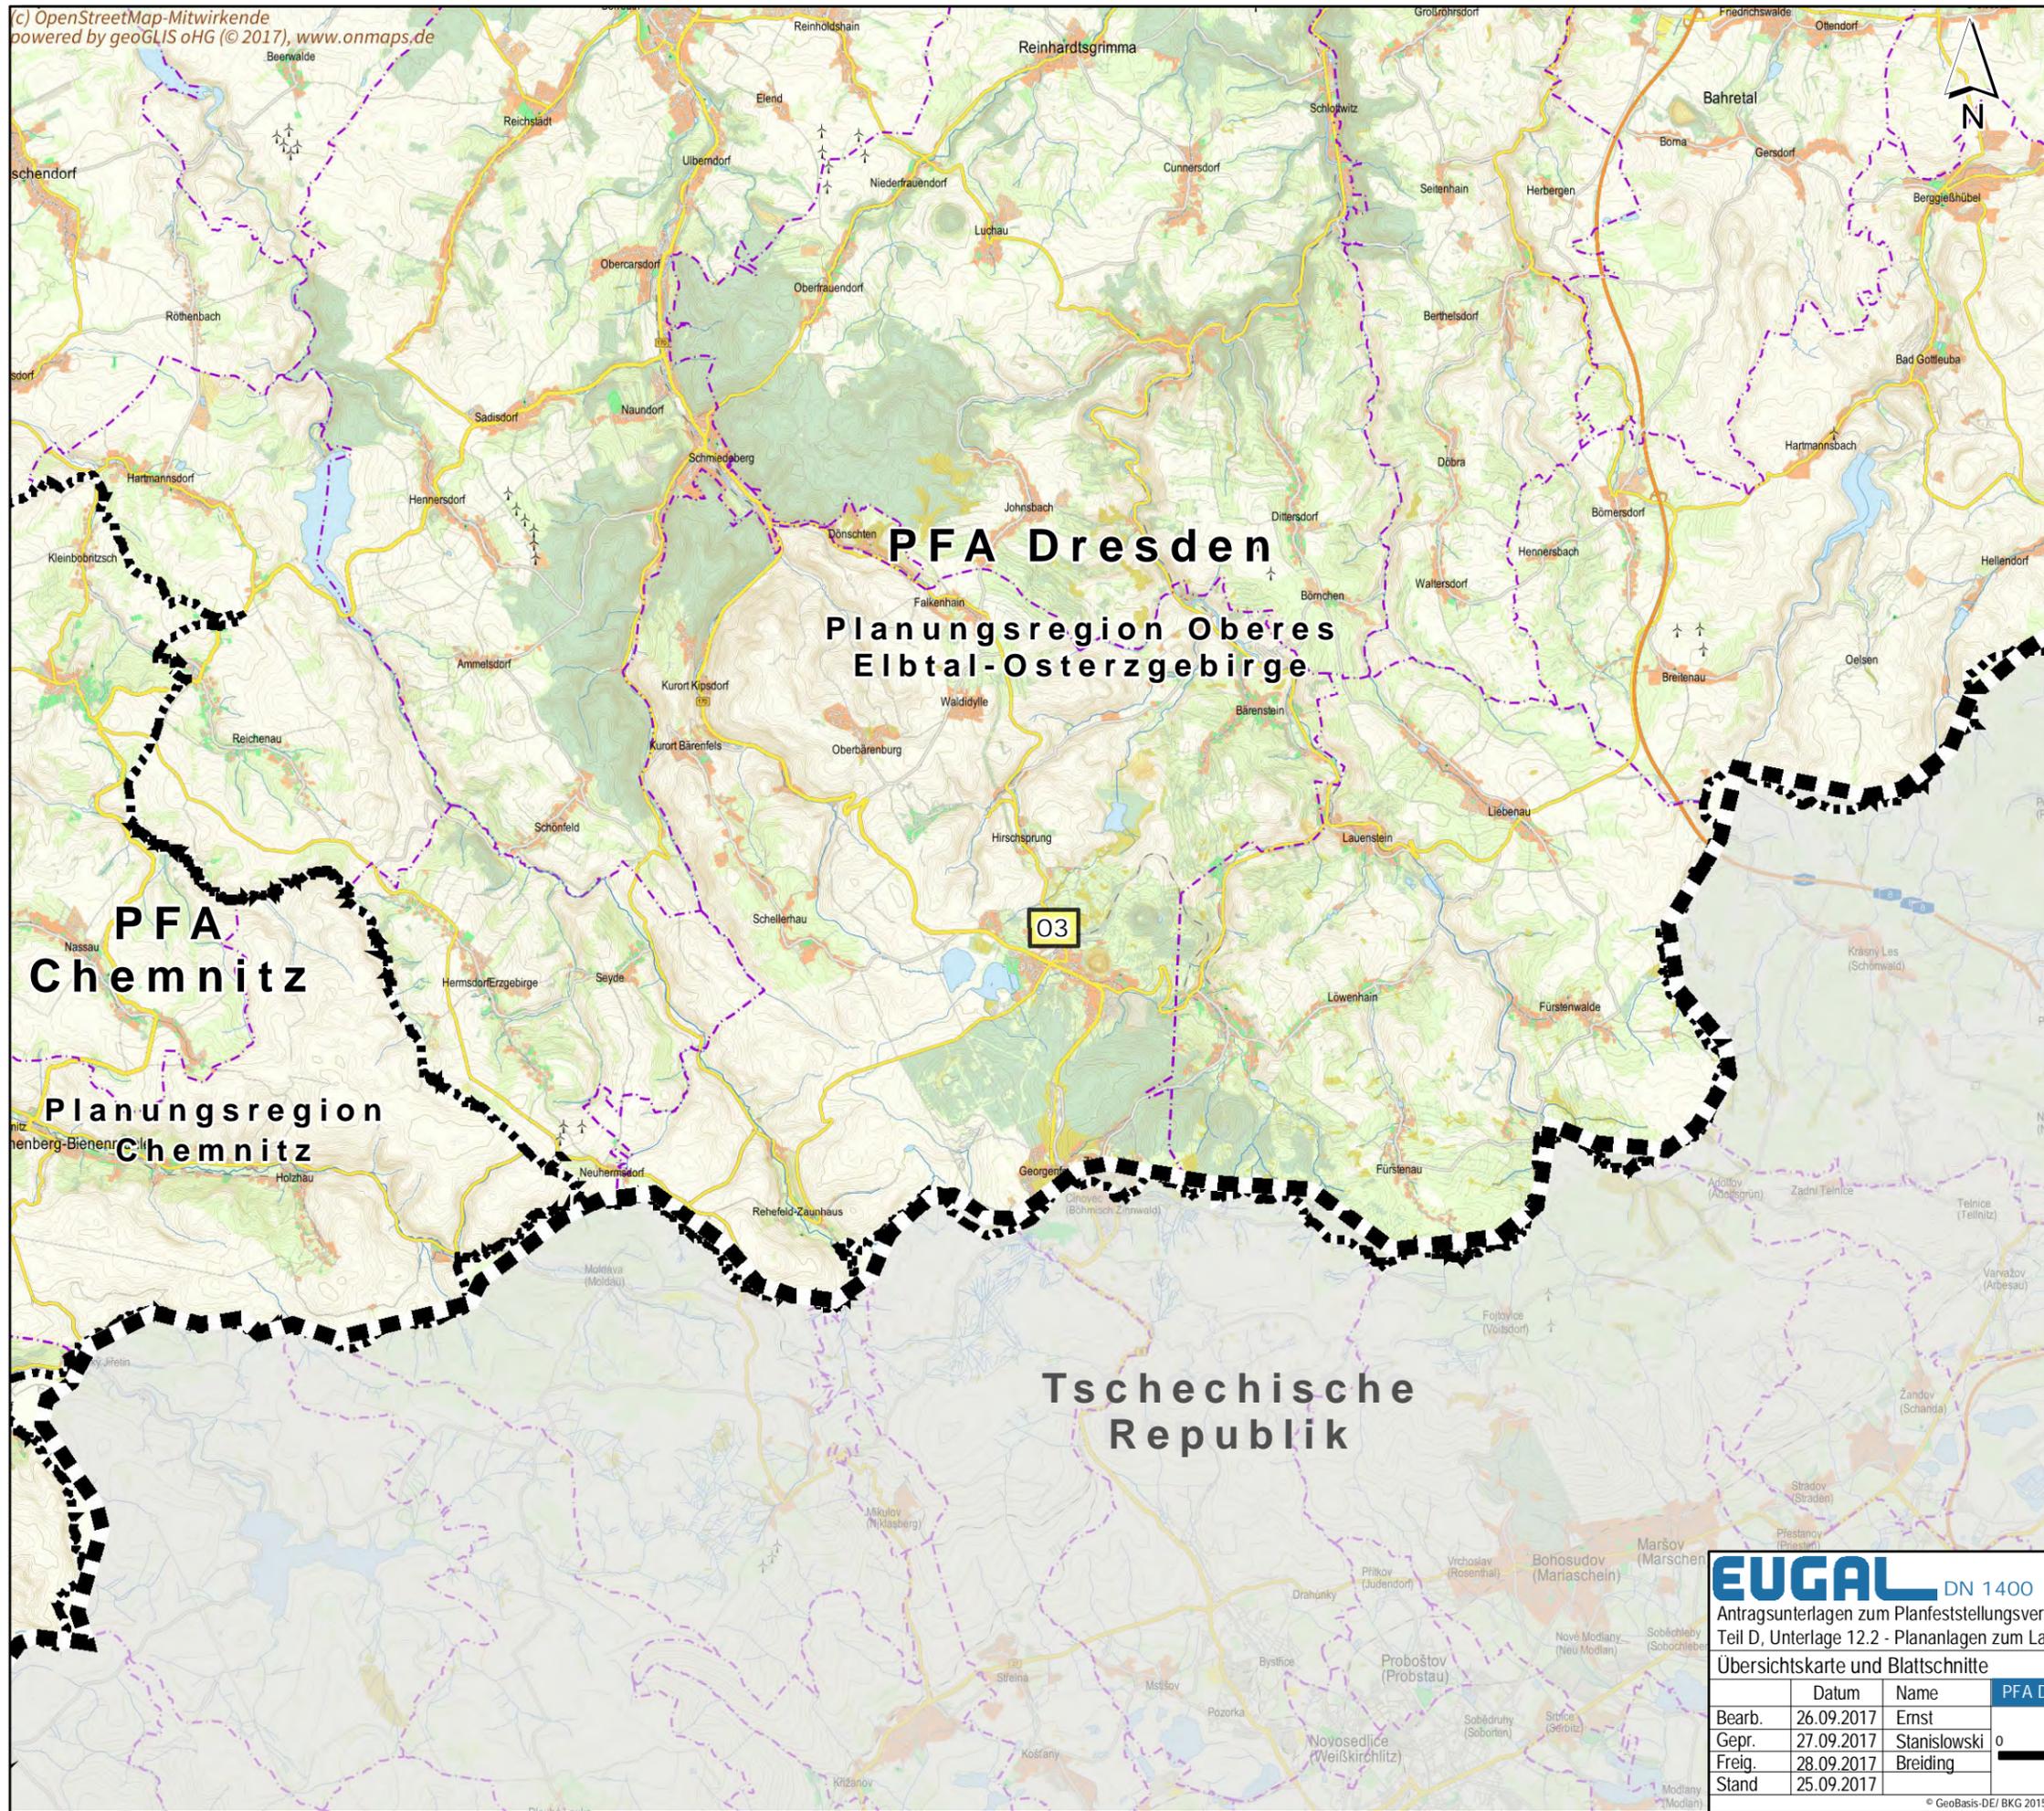

Legende

Administrative Grenzen

-  Staatsgrenze
-  Grenze Planungsregion

Blattschnitt Kompensation

-  Blattschnitt Anlage 12.2.5 mit Blattnummer

PFA Dresden
Planungsregion Oberes
Elbtal-Osterzgebirge

PFA
Chemnitz


Planungsregion
Chemnitz

Tschechische
Republik

EUGAL DN 1400

Antragsunterlagen zum Planfeststellungsverfahren im Freistaat Sachsen
Teil D, Unterlage 12.2 - Plananlagen zum Landschaftspflegerischen Begleitplan (LBP)

Übersichtskarte und Blattschnitte		Maßstab 1: 100.000	Plananlage 12.2.4
Datum	Name	PFA Dresden	Blatt 02
Bearb.	26.09.2017	Ernst	
Gepr.	27.09.2017	Stanislawski	
Freig.	28.09.2017	Breiding	
Stand	25.09.2017		

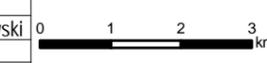

CASCADE

Ing.- und Planungsbüro
LANGE GbR
Carl-Peschken-Str. 12
47441 Moers
Tel.: +49 2841 7905 - 0
Fax: +49 2841 7905 - 55
Email: info@langebr.de
www.langebr.de