

Projektinformationen

- Austausch FGL 32 in Bestandstrasse
- - - Rückbau
- Stationierung
- + Station
- Grenze Bundesland
- Kreisgrenze
- Gemeindegrenze

Stadt Zwenkau
Landkreis Leipzig

Stadt Markranstädt
Landkreis Leipzig

Stadt Pegau
Landkreis Leipzig

Stadt Leipzig
kreisfreie Stadt

Investition FGL 32, Rätzsch - Niederhohndorf
Antragsunterlagen zur Planfeststellung, Unterlage 2: Übersichtspläne
ÜbersichtsplankTK25


Datum	Name	Sachsen	Maßstab 1: 25.000	Anlage 2.3
Bearb.	31.05.2017	Ernst	Ausgabeformat: DIN A3	Blatt 01
Gepr.	31.05.2017	Weishaupt		
Freig.				
Stand	18.05.2017			

500 m

ontras **IBW**
Gastransport GmbH

Ing.- und Planungsbüro
LANGE GbR

Carl-Peschken-Str. 12
47441 Moers
Tel.: +49 2841 7905 - 0
Fax +49 2841 7905 - 55
Email: info@lange-gr.de
www.lange-gr.de

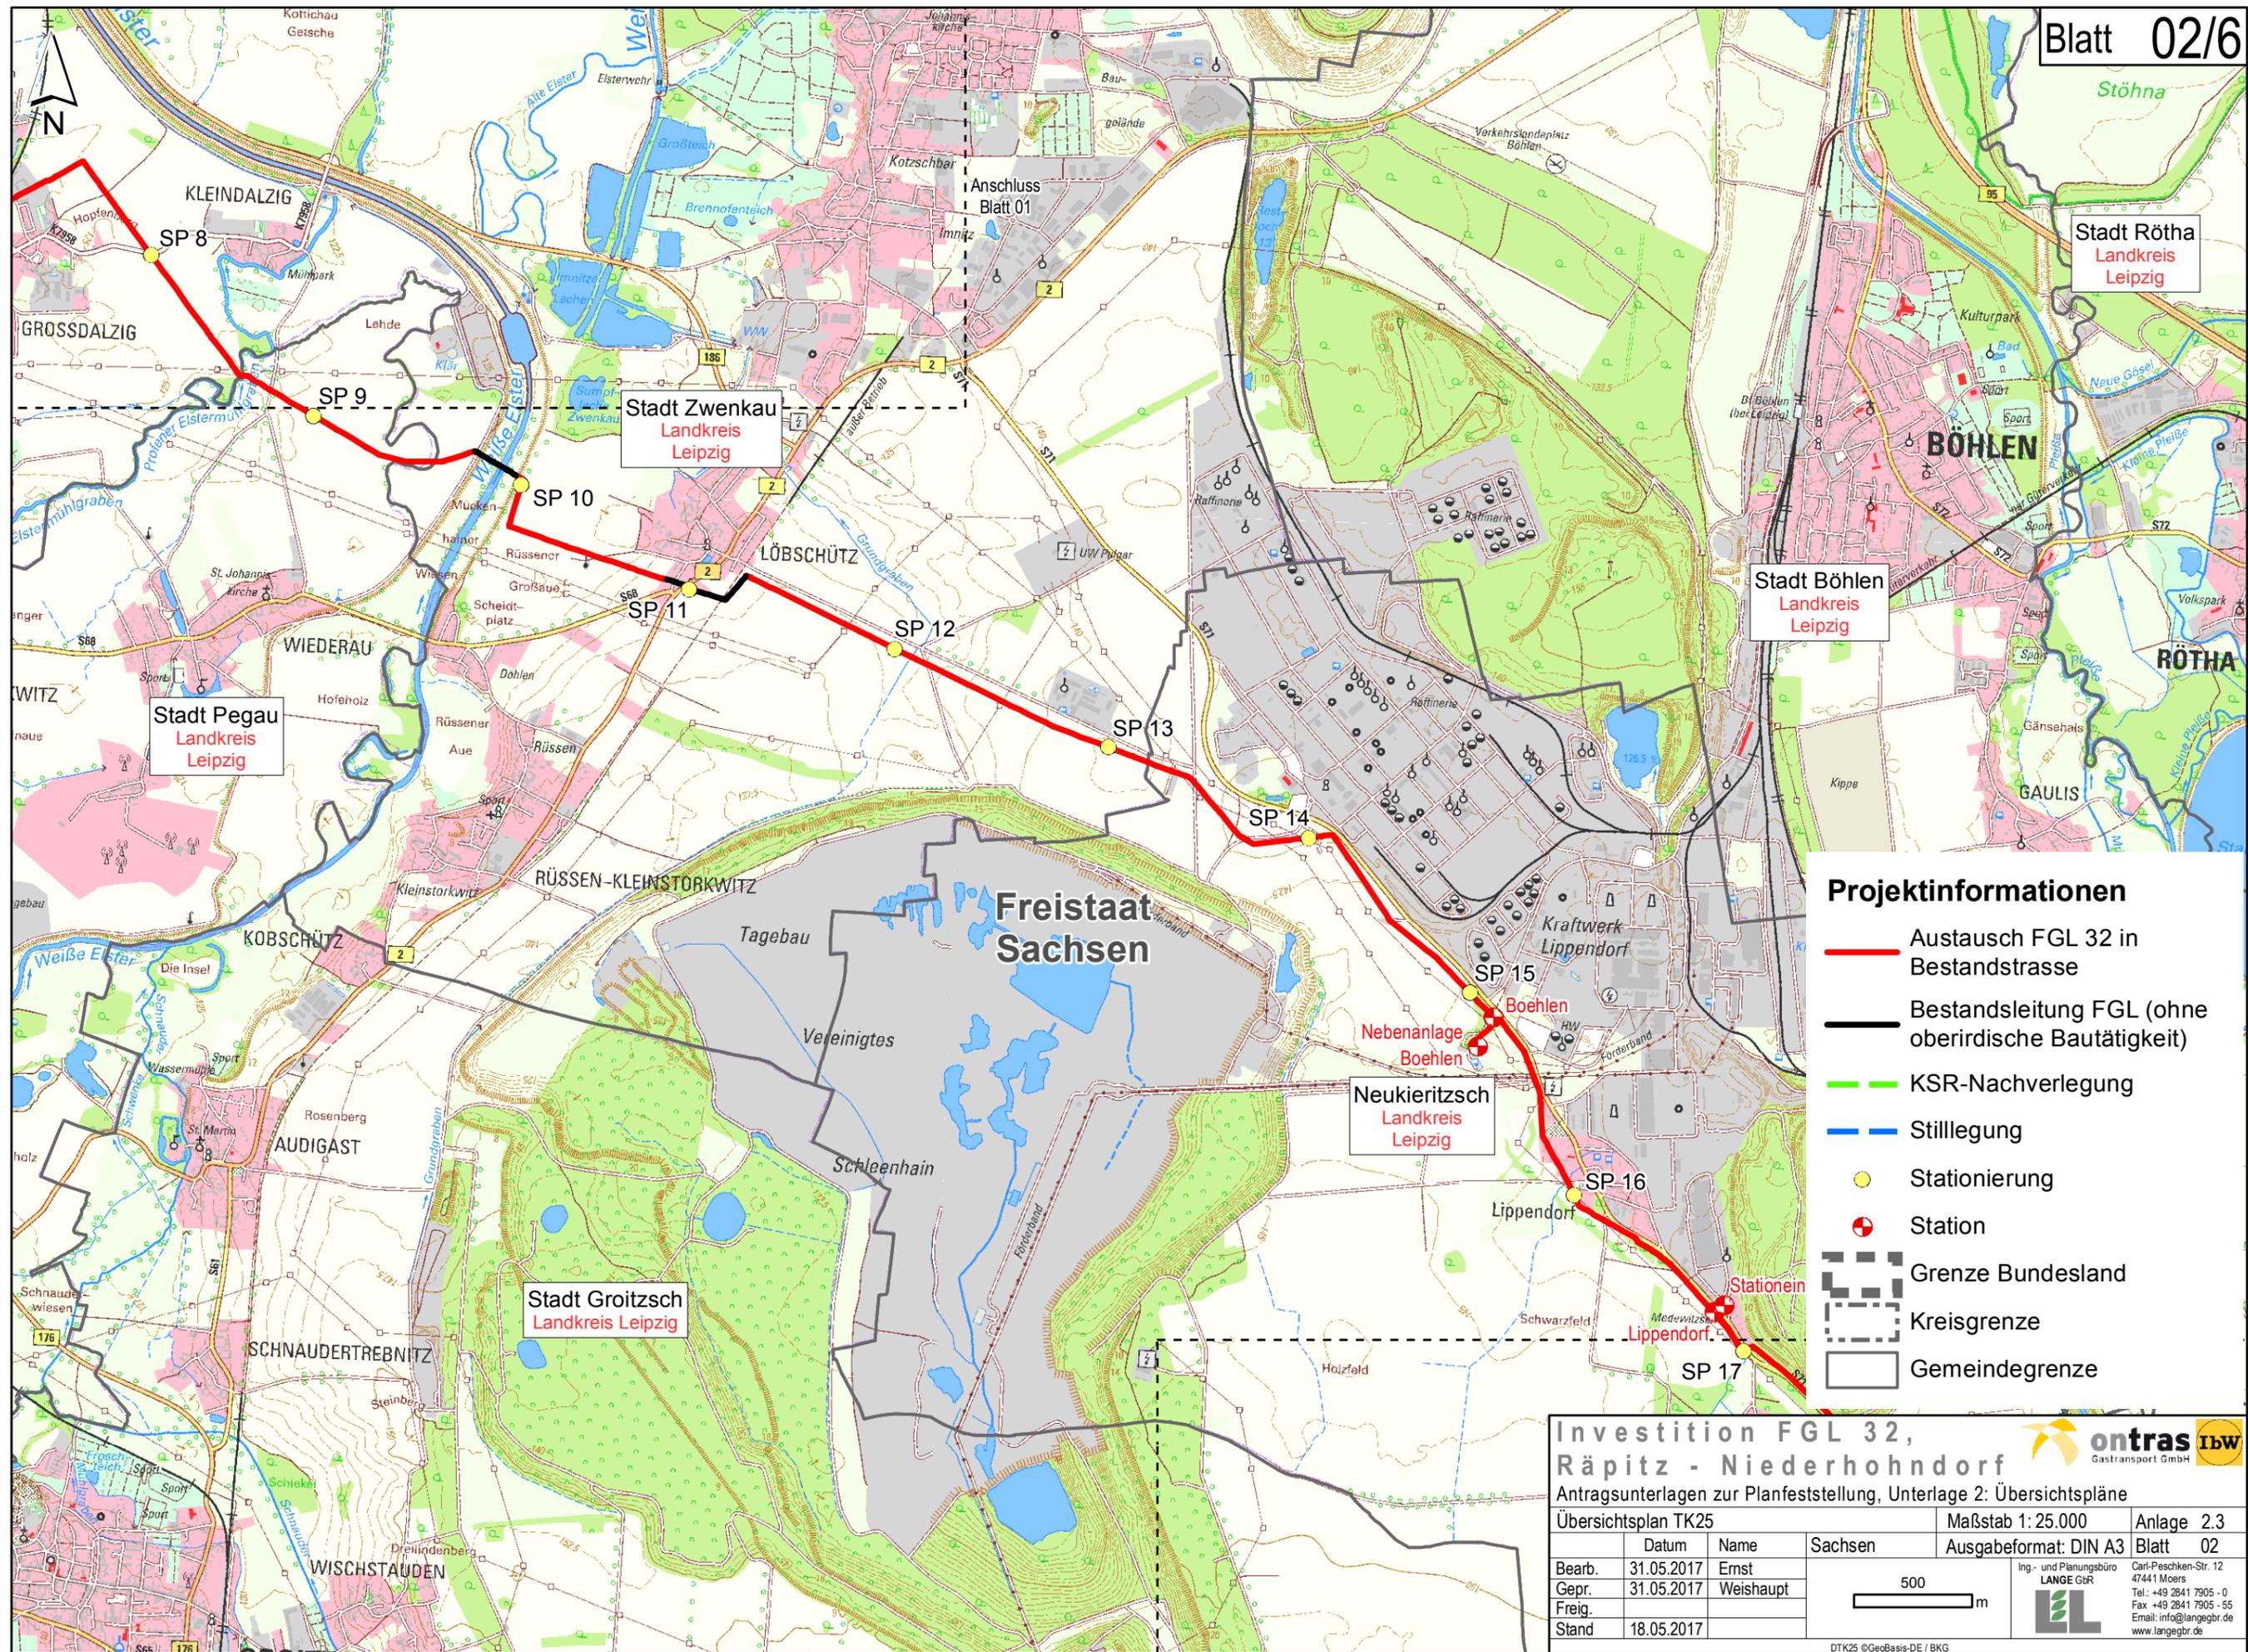

Projektinformationen

- Austausch FGL 32 in Bestandstrasse
- Bestandsleitung FGL (ohne oberirdische Bautätigkeit)
- KSR-Nachverlegung
- Stilllegung
- Stationierung
- + Station
- Grenze Bundesland
- Kreisgrenze
- Gemeindegrenze


Investition FGL 32, Rätzig - Niederhohndorf
 Antragsunterlagen zur Planfeststellung, Unterlage 2: Übersichtspläne
 Übersichtsplan TK25

Datum	Name	Sachsen	Maßstab 1: 25.000	Anlage 2.3
Bearb. 31.05.2017	Ernst		Ausgabeformat: DIN A3	Blatt 02
Gepr. 31.05.2017	Weishaupt			
Freig.				
Stand 18.05.2017				

500 m


 Gastransport GmbH
 Ing.- und Planungsbüro
LANGE GbR
 Carl-Peschken-Str. 12
 47441 Moers
 Tel.: +49 2841 7905 - 0
 Fax: +49 2841 7905 - 55
 Email: info@langebr.de
 www.langebr.de

DTK25 ©GeoBasis-DE / BKG
 Document Path: J:\Arcgis\Projekte\boeni\layout\PFV\02_Ubersichtspläne\BOENI_PFV_02_3_Ubersichtspläne25.mxd

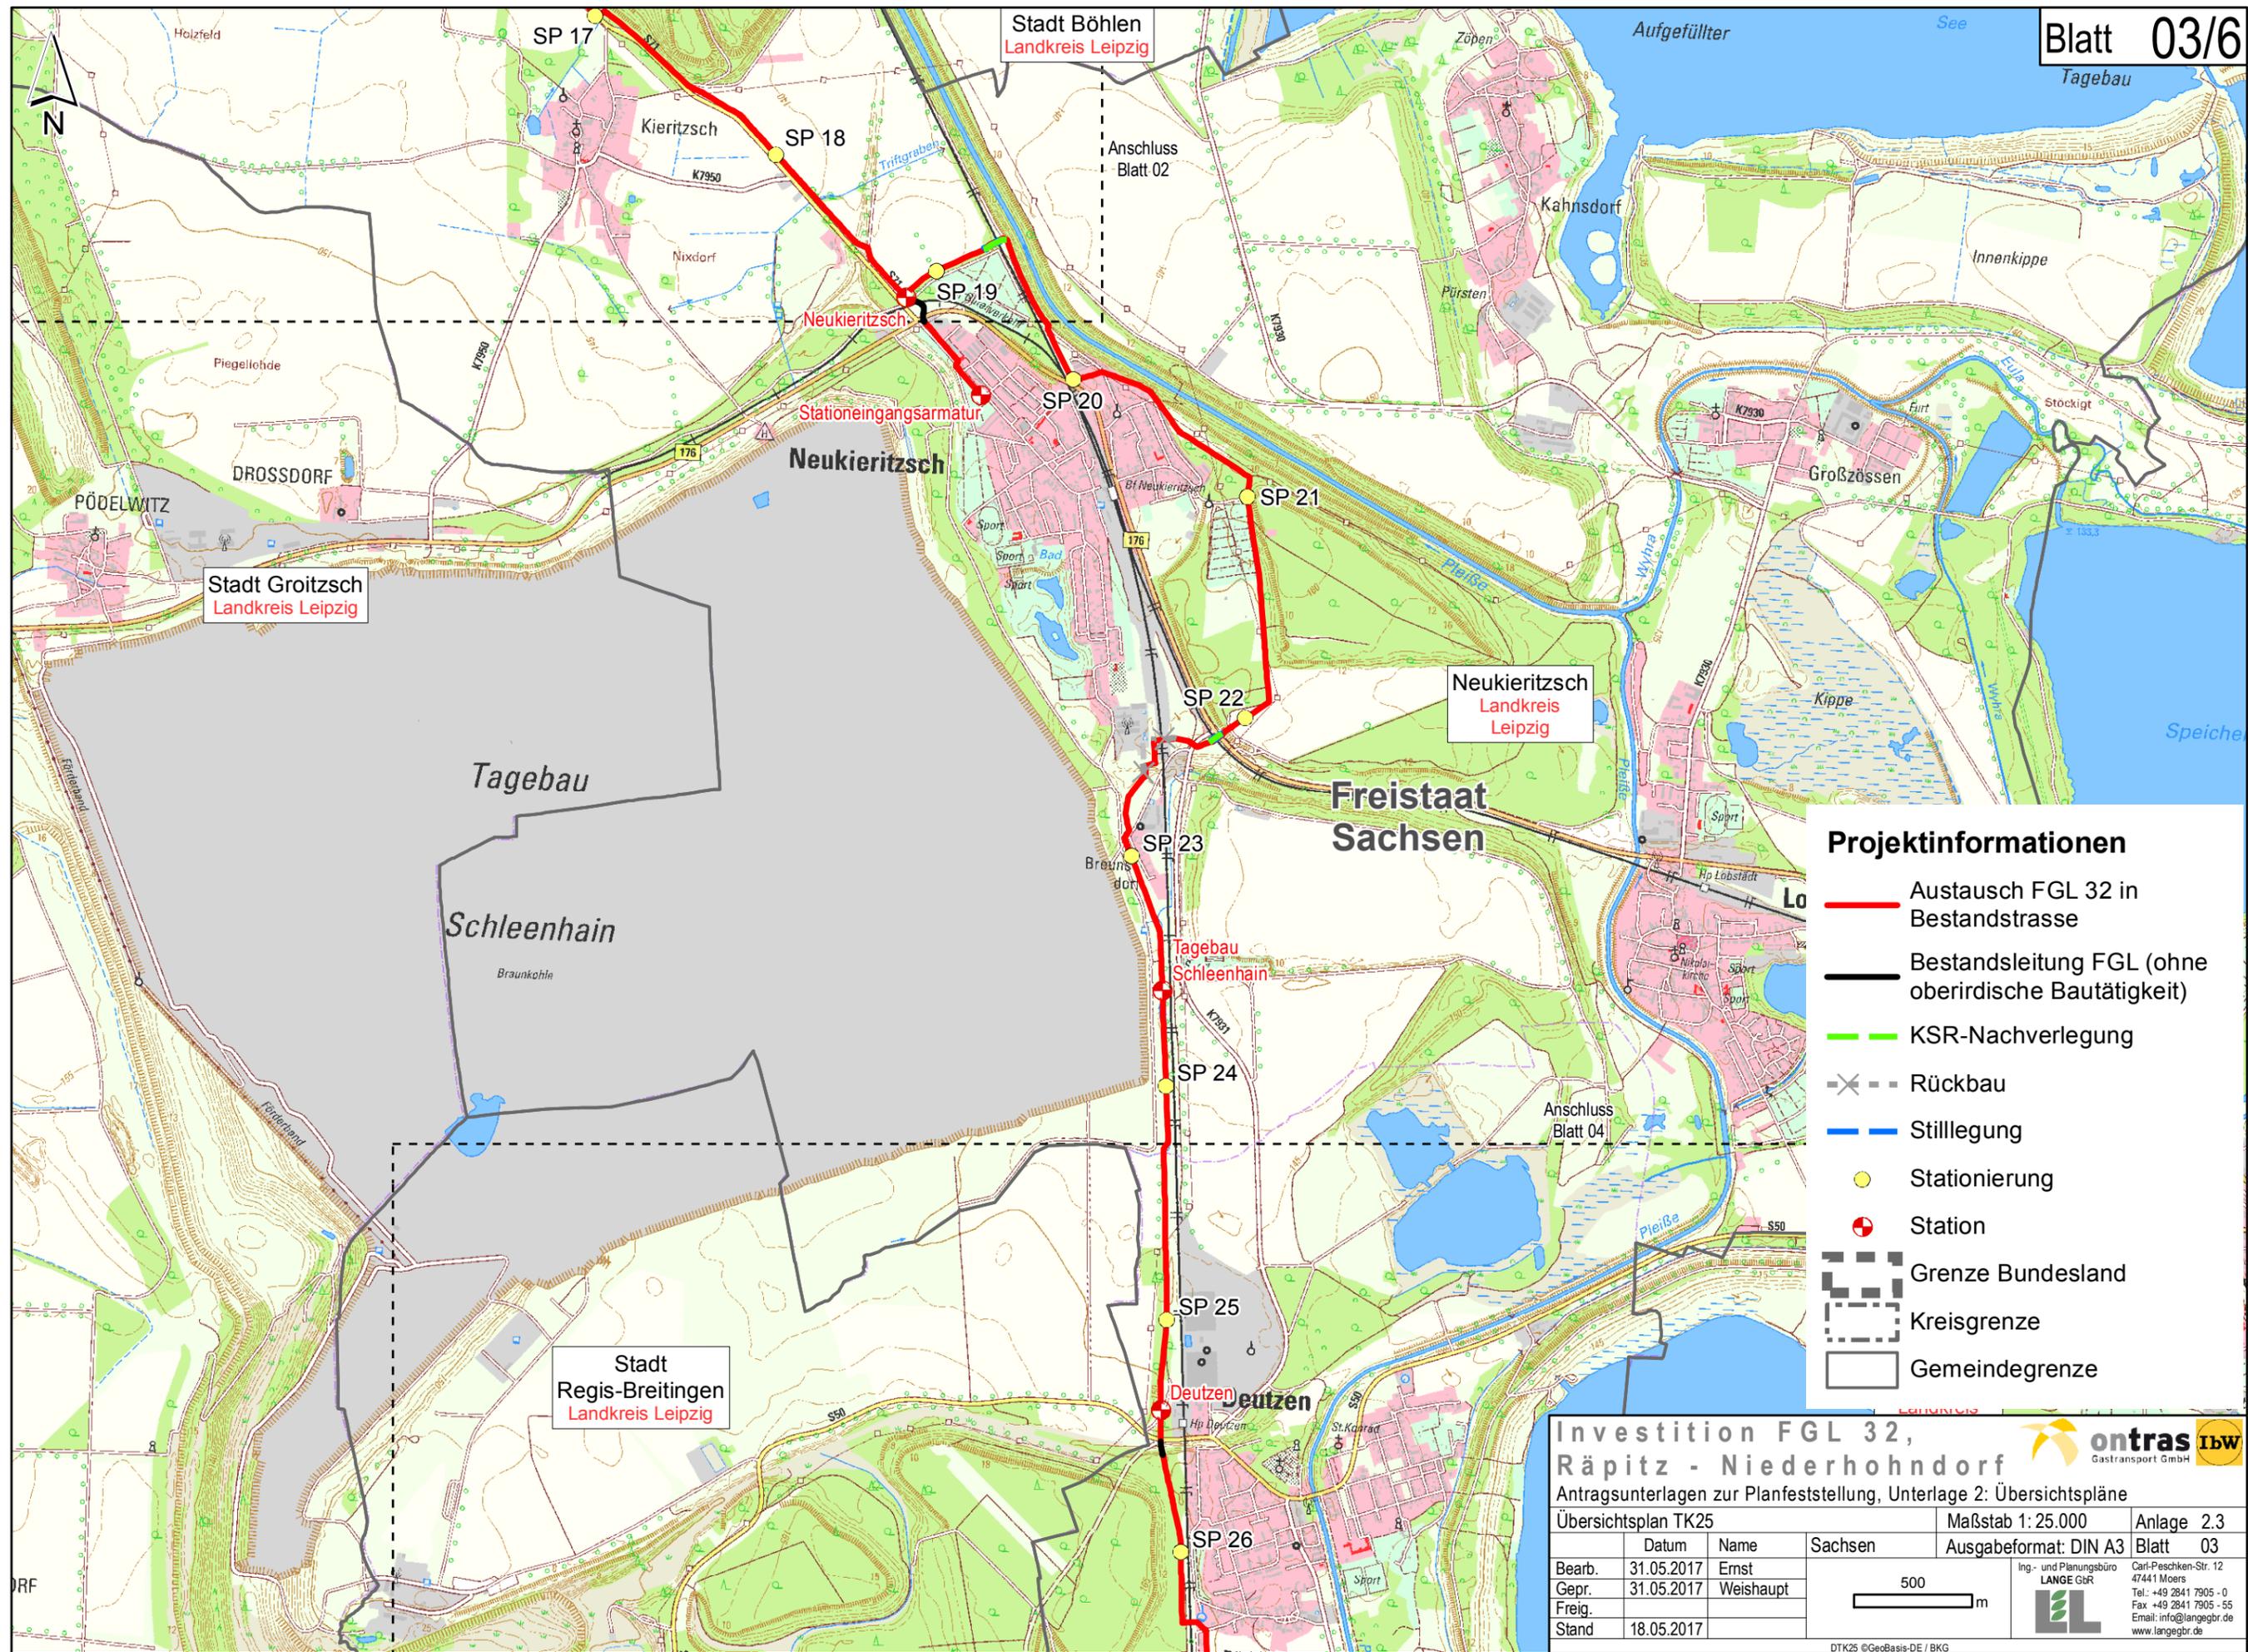

Projektinformationen

- Austausch FGL 32 in Bestandsstrasse
- Bestandsleitung FGL (ohne oberirdische Bautätigkeit)
- KSR-Nachverlegung
- - - Rückbau
- Stilllegung
- Stationierung
- + Station
- Grenze Bundesland
- Kreisgrenze
- Gemeindegrenze


Investition FGL 32, Rätzsch - Niederhohndorf
 Antragsunterlagen zur Planfeststellung, Unterlage 2: Übersichtspläne
 Übersichtsplan TK25

Datum	Name	Sachsen	Maßstab 1: 25.000	Anlage 2.3
Bearb. 31.05.2017	Ernst		Ausgabeformat: DIN A3	Blatt 03
Gepr. 31.05.2017	Weishaupt			
Freig.				
Stand 18.05.2017				

500 m

IBW
 Gastransport GmbH
 Ing.- und Planungsbüro
LANGE GbR

 Carl-Peschken-Str. 12
 47441 Moers
 Tel.: +49 2841 7905 - 0
 Fax: +49 2841 7905 - 55
 Email: info@langebr.de
 www.langebr.de

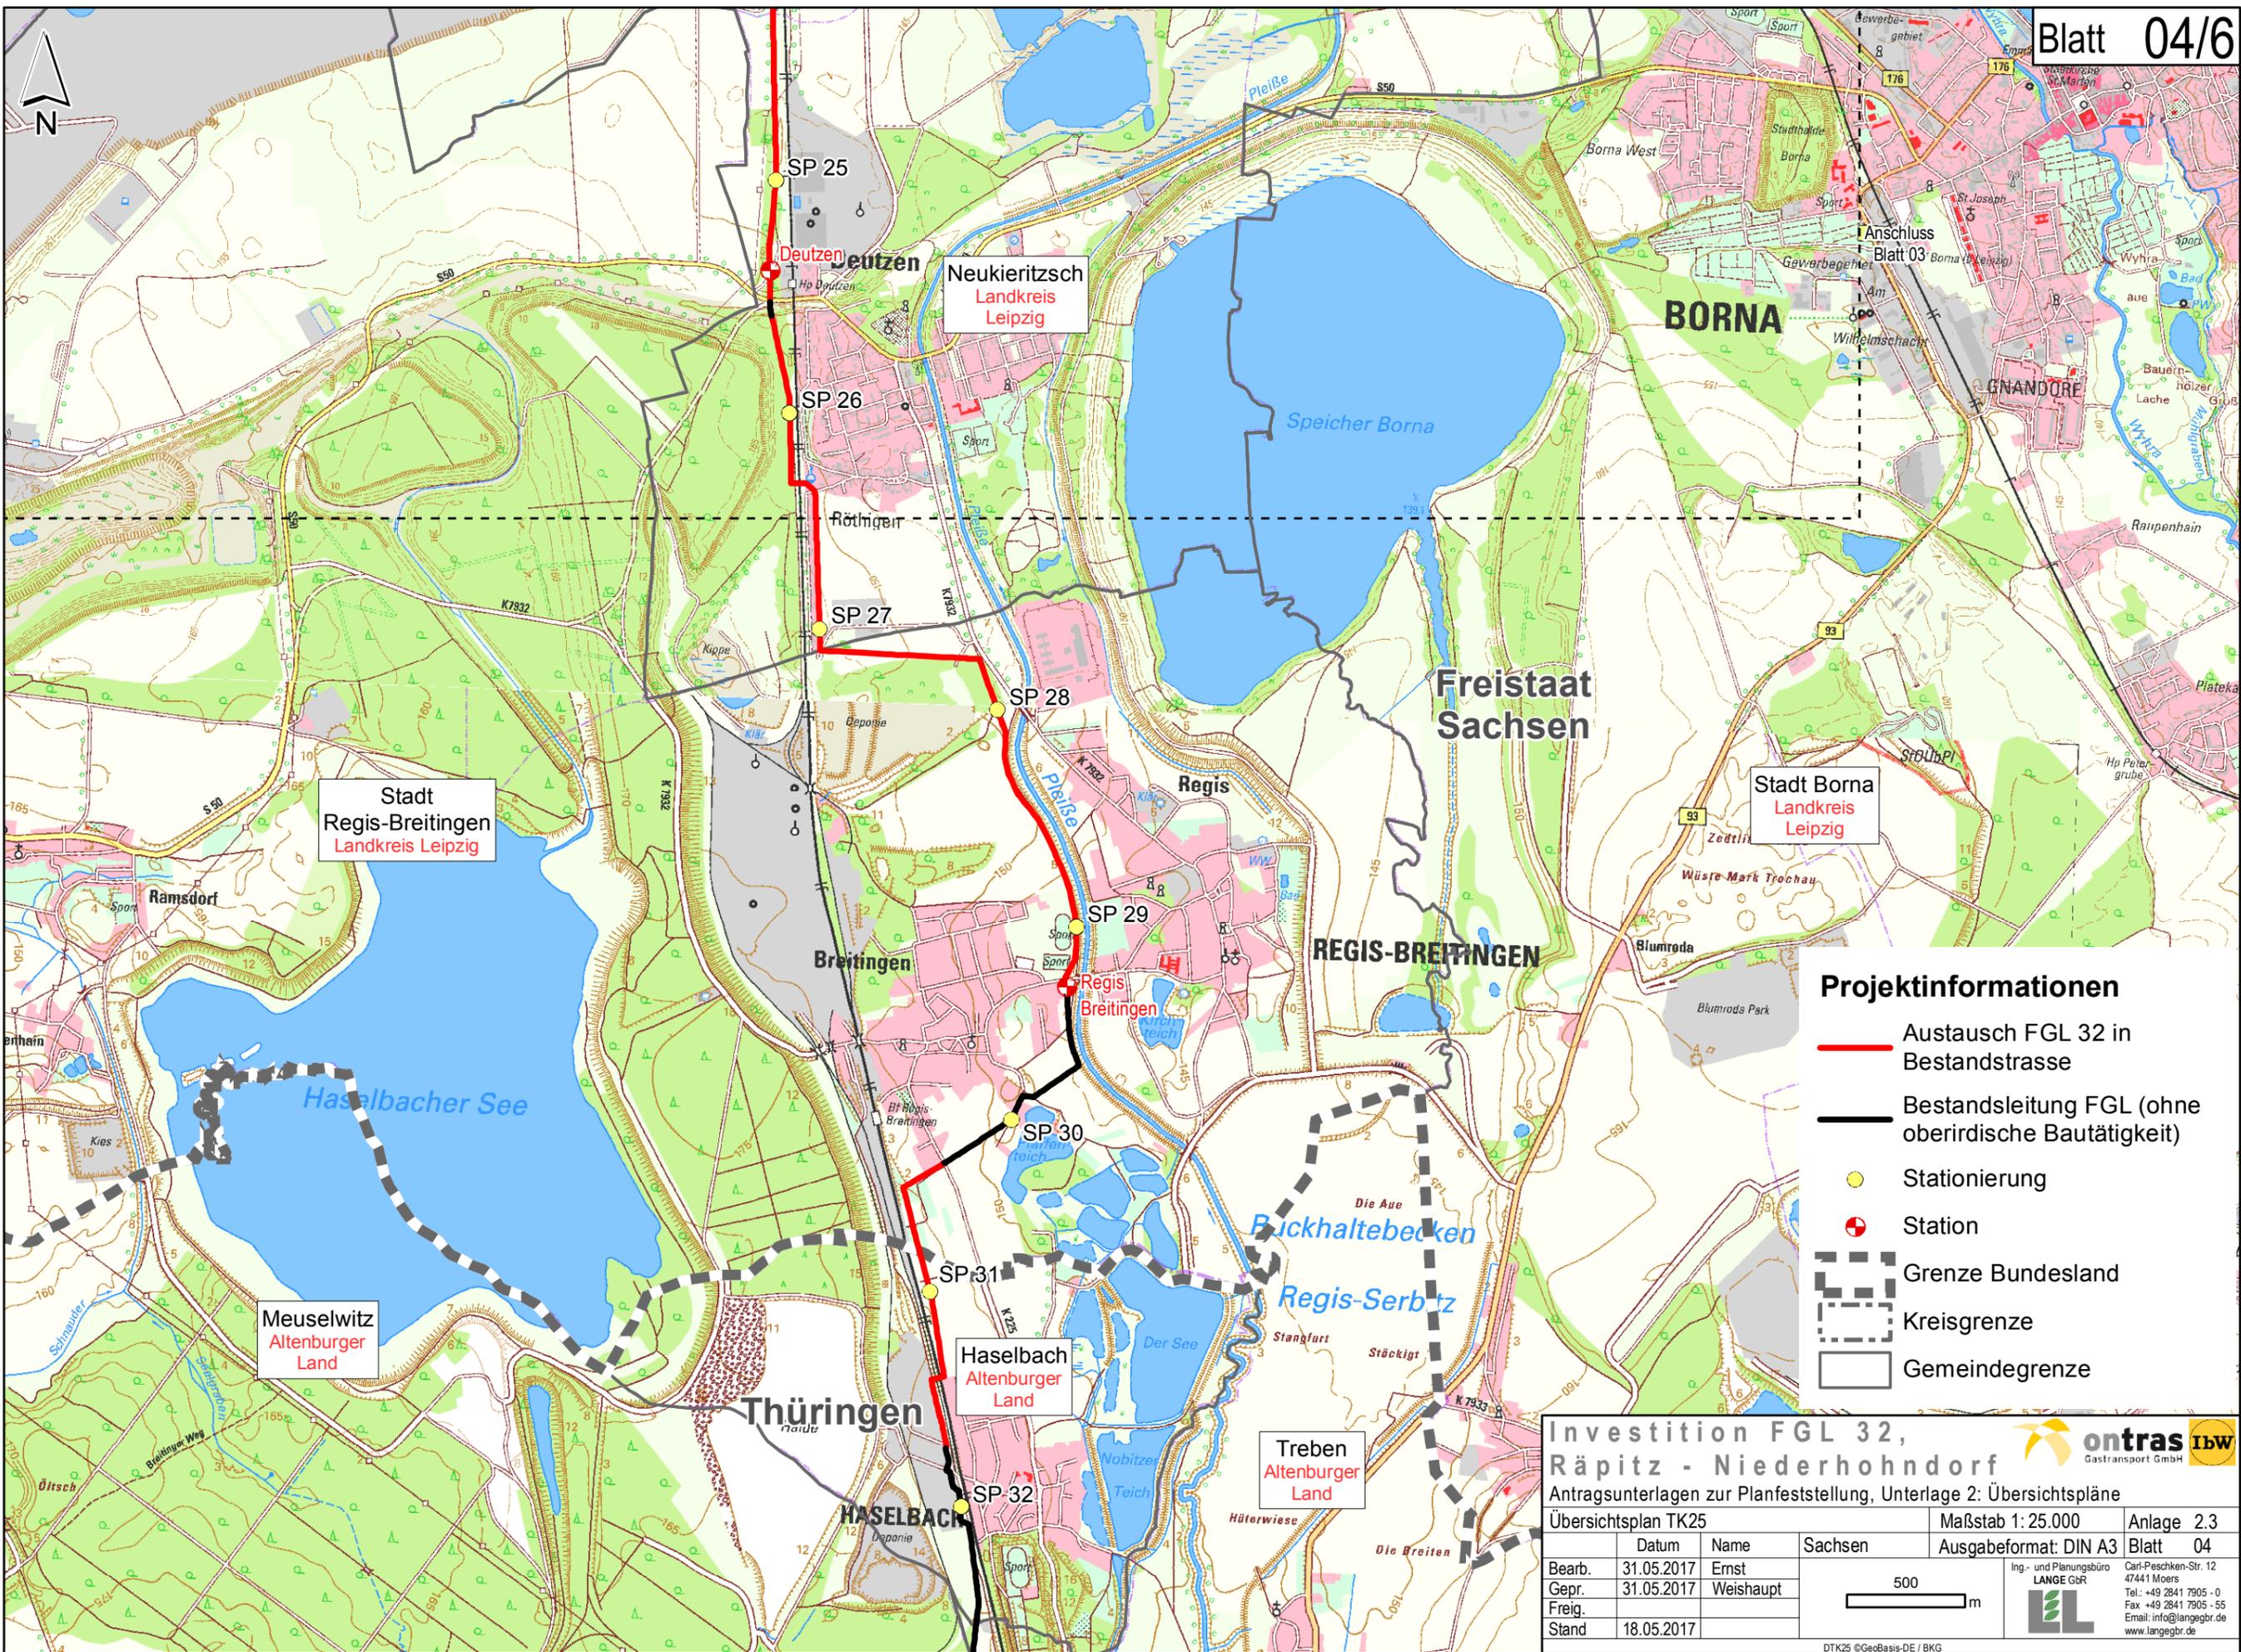

- Projektinformationen**
- Austausch FGL 32 in Bestandsstrasse
 - Bestandsleitung FGL (ohne oberirdische Bautätigkeit)
 - Stationierung
 - ⊕ Station
 - Grenze Bundesland
 - - - Kreisgrenze
 - Gemeindegrenze

Investition FGL 32, Räpitz - Niederhohndorf
 Antragsunterlagen zur Planfeststellung, Unterlage 2: Übersichtspläne
 Übersichtsplan TK25


Datum	31.05.2017	Name	Ernst	Sachsen	Maßstab 1: 25.000	Anlage 2.3
Gepr.	31.05.2017	Weishaupt			Ausgabeformat: DIN A3	Blatt 04
Freig.						
Stand	18.05.2017					

500 m

ontras IBW
Gastransport GmbH

Ing.- und Planungsbüro
LANGE GbR
 Carl-Peschken-Str. 12
 47441 Moers
 Tel.: +49 2841 7905 - 0
 Fax +49 2841 7905 - 55
 Email: info@langebr.de
 www.langebr.de

DTK25 ©GeoBasis-DE / BKG
 Document Path: J:\Arcgis\Projekte\boen\layout\PFV\02_Ubersichtspläne\BOEN_PFV_02_3_Ubersichtplan25.mxd

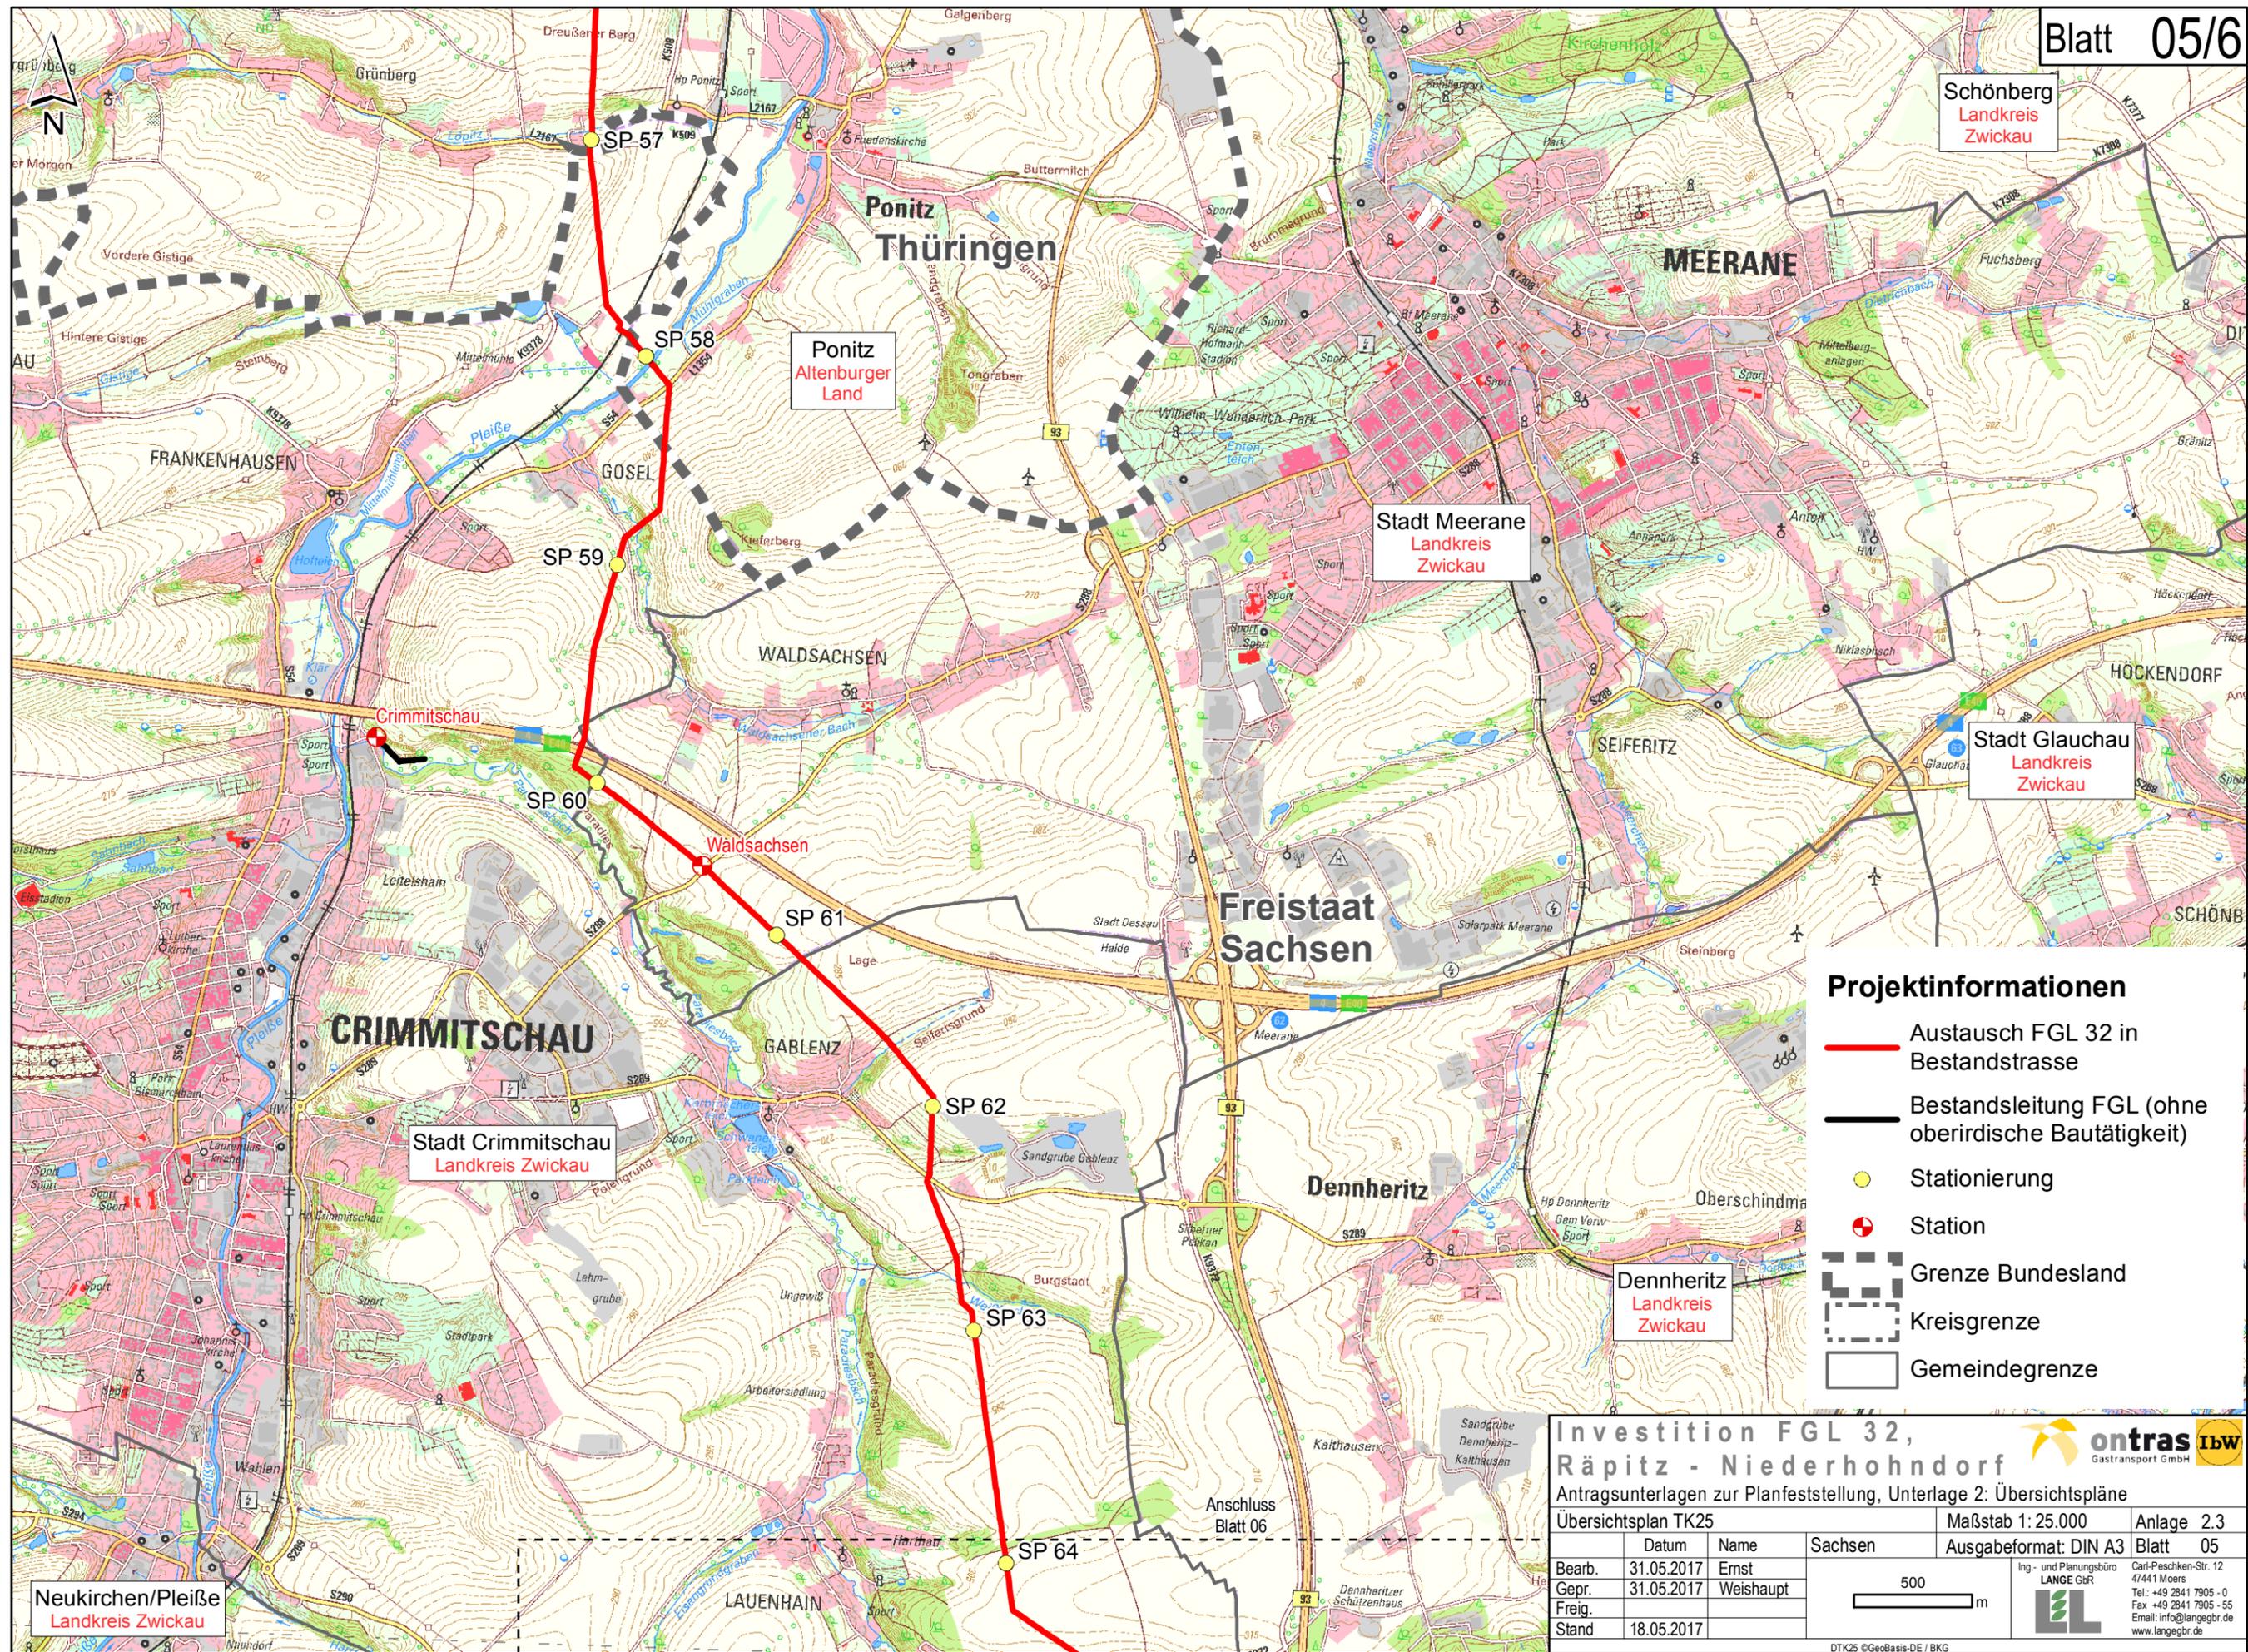

Projektinformationen

- Austausch FGL 32 in Bestandsstrasse
- Bestandsleitung FGL (ohne oberirdische Bautätigkeit)
- Stationierung
- + Station
- Grenze Bundesland
- Kreisgrenze
- Gemeindegrenze

Investition FGL 32, Rätzsch - Niederhohndorf
 Antragsunterlagen zur Planfeststellung, Unterlage 2: Übersichtspläne
 Übersichtsplan TK25

Datum	31.05.2017	Name	Ernst	Sachsen	Maßstab 1: 25.000	Anlage 2.3
Gepr.	31.05.2017	Weishaupt			Ausgabeformat: DIN A3	Blatt 05
Freig.						
Stand	18.05.2017					

500 m

DTK25 ©GeoBasis-DE / BKG
 Document Path: J:\Arcgis\Projekte\boeni\layout\PFV\02_Ubersichtspläne\BOENI_PFV_02_3_Ubersichtspl25.mxd



Neukirchen/Pleiße
Landkreis Zwickau

Stadt Crimmitschau
Landkreis Zwickau


Pönitz
Altenburger Land

Stadt Meerane
Landkreis Zwickau

Schönberg
Landkreis Zwickau

Stadt Glauchau
Landkreis Zwickau

Dennheritz
Landkreis Zwickau

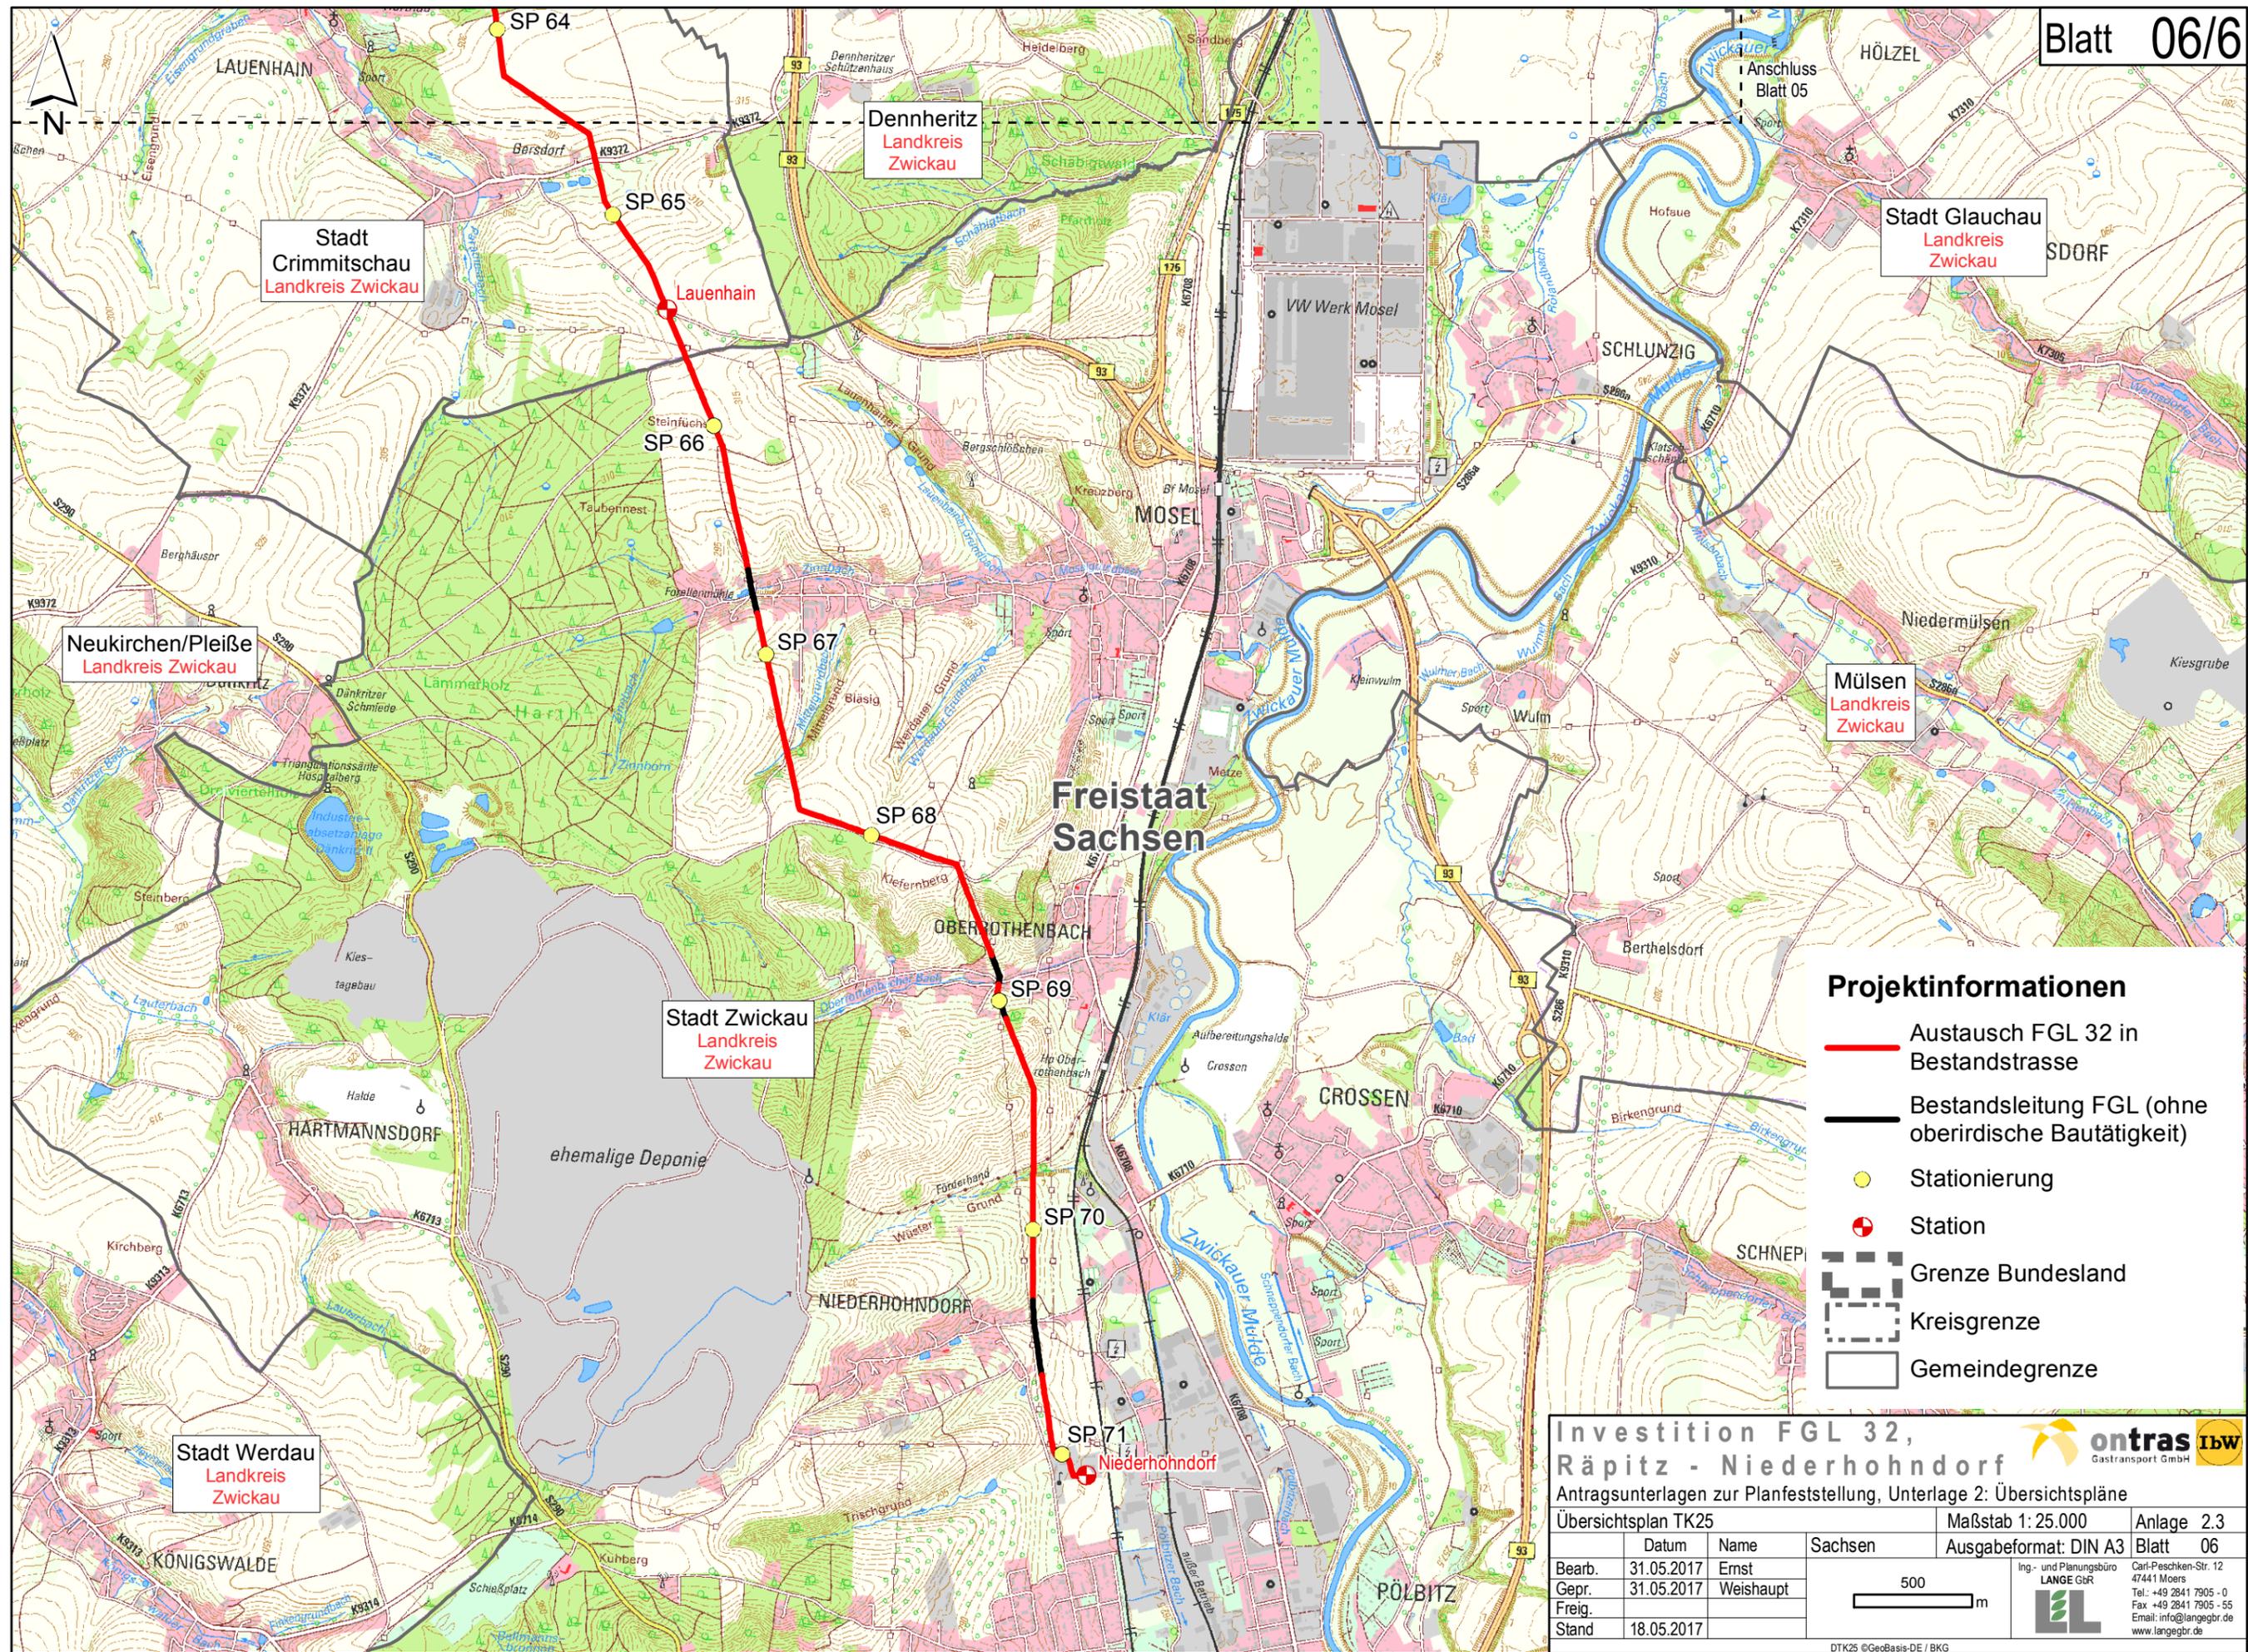

Projektinformationen

- Austausch FGL 32 in Bestandsstrasse
- Bestandsleitung FGL (ohne oberirdische Bautätigkeit)
- Stationierung
- + Station
- Grenze Bundesland
- Kreisgrenze
- Gemeindegrenze

Investition FGL 32, Räpitz - Niederhohndorf

Antragsunterlagen zur Planfeststellung, Unterlage 2: Übersichtspläne

Übersichtsplan TK25

Datum	Name	Sachsen	Maßstab 1: 25.000	Anlage 2.3
Bearb. 31.05.2017	Ernst		Ausgabeformat: DIN A3	Blatt 06
Gepr. 31.05.2017	Weishaupt			
Freig.				
Stand 18.05.2017				

500 m

ontras **IBW**
Gastransport GmbH

Ing.- und Planungsbüro
LANGE GbR

Carl-Peschken-Str. 12
47441 Moers
Tel.: +49 2841 7905 - 0
Fax: +49 2841 7905 - 55
Email: info@langebr.de
www.langebr.de

DTK25 ©GedBasis-DE / BKG
Document Path: J:\Arcgis\Projekte\boeni\layout\PFV\02_Übersichtspläne\BOENI_PFV_02_3_Übersichtsplän25.mxd