Bauwerk 03.14
Umbau
Brücke im Zuge der Hartmannstraße

Bau-km 0+340
KrW = 56,88 gon LW = 20,90 m
BzG = 11,75 m LH = 3,40 m

H	=	14000,000 m
T	=	8,565 m
f	=	0,003 m
km		0+020,322
h TS	=	295,704 m

H	=	o.A.
km		0+000,000
h TS	=	295,809 m

H	=	o.A.
km		0+071,888
h TS	=	295,501 m

H	=	1100,000 m
T	=	15,950 m
f	=	0,116 m
km		0+258,931
h TS	=	294,566 m

H	=	800,000 m
T	=	4,000 m
f	=	-0,010 m
km		0+321,444
h TS	=	296,067 m

H	=	950,000 m
T	=	22,087 m
f	=	-0,257 m
km		0+347,891
h TS	=	296,437 m

H	=	1100,000 m
T	=	15,125 m
f	=	0,104 m
km		0+403,674
h TS	=	294,624 m

H	=	20000,000 m
T	=	100,000 m
f	=	0,250 m
km		0+533,399
h TS	=	293,975 m

H	=	5000,000 m
T	=	6,250 m
f	=	-0,004 m
km		0+766,899
h TS	=	295,143 m

H	=	5000,000 m
T	=	13,000 m
f	=	0,017 m
km		0+914,962
h TS	=	295,513 m

H	=	o.A.
km		0+986,000
h TS	=	296,060 m

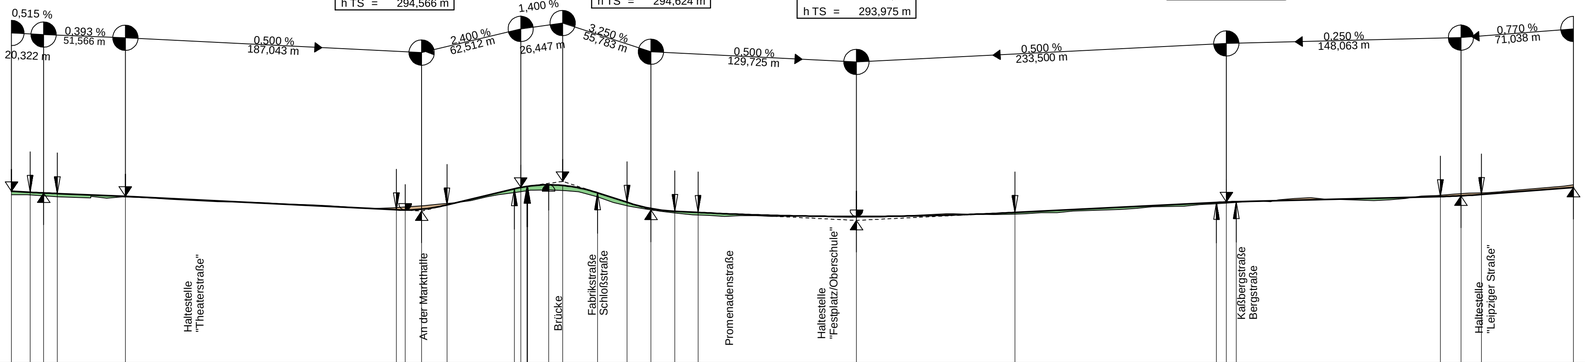

Station	Gradientenhöhe	Geländehöhe
0+000,00	295,81	295,60
0+011,76	295,75	295,58
0+020,32	295,71	295,52
0+028,89	295,67	295,47
0+071,89	295,50	295,45
0+242,98	294,65	294,78
0+248,48	294,63	294,92
0+258,93	294,68	294,90
0+274,88	294,95	295,05
0+317,44	295,97	295,74
0+321,44	296,06	295,79
0+325,44	296,12	295,85
0+325,80	296,13	295,85
0+339,10	296,22	295,90
0+347,89	296,18	295,86
0+369,98	295,72	295,45
0+388,55	295,12	294,91
0+403,67	294,73	294,64
0+418,80	294,55	294,44
0+433,40	294,48	294,31
0+533,40	294,23	294,18
0+633,40	294,48	294,37
0+760,65	295,11	295,03
0+766,90	295,14	295,07
0+773,15	295,16	295,11
0+901,96	295,48	295,56
0+914,96	295,53	295,67
0+927,96	295,61	295,72
0+986,00	296,06	296,23

Legende

- Auftrag
- Abtrag

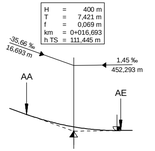

- Gradiententiefpunkt
- Gradientenhochpunkt
- Ausrundungsanfang, -ende

Nr.	Art der Änderung	Datum	Zeichen

Vorhabenträger:
ZWECKVERBAND VERKEHRSVERBUND MITTELSACHSEN
Am Rathaus 2
09111 Chemnitz

Maßnahmenträger:
CVAG CHEMNITZER VERKEHRS-AG
Carl-von-Ossietzky-Str. 186
09127 Chemnitz

General-/Fachplaner:
VCDB VerkehrsConsult Dresden-Berlin GmbH
Könneritzstraße 31
01067 Dresden

	Datum	Zeichen
bearbeitet	08.12.23	El
gezeichnet	08.12.23	El
geprüft	08.12.23	*gez. Ug*

FESTSTELLUNGSENTWURF

Unterlage / Blatt-Nr.: 4 / 002

Übersichshöhenplan
Hartmannstraße

Maßstab: 1:2000/200

Lagebezug: ETRS 89

Höhenbezug: DHHN 2016

Plannummer: 4_00_U040000_B002_2_0

Chemnitzer Modell, Stufe 4
Ausbau Chemnitz - Limbach-Oberfrohna
Planfeststellungsabschnitt 1

Vorhabenträger: Zweckverband Verkehrsverbund Mittelsachsen
Chemnitz, den 21.12.2023

gez. Ronny Grabner
i. A. Ronny Grabner
Geschäftsbereichsleiter Verkehr / Infrastruktur

Maßnahmenträger: Chemnitzer Verkehrs-AG
Chemnitz, den 21.12.2023

gez. David Joram
ppa. David Joram
Geschäftsbereichsleiter Technischer Service

gez. Holger Auerbach
Holger Auerbach
Betriebsleiter BOStrab