

LEGENDE

MASSNAHMEN

- Ausgleichsmaßnahmen
- Baumpflanzungen (Maßnahme A1):
- Baumpflanzung Bereich Anlagengrün, schematische Darstellung der Baumgrube (i.M. 4 m x 2 m, mind. 12 m³)
 - Baumpflanzung mit offener Baumscheibe/wassergebundene Decke
 - Baumpflanzung mit begehbarem Baumscheibe im Haltestellenbereich (Befestigung mit Unterflursystem 4 m x mind. 1,5 m und begehbarem Oberflächenrost)
- Begrünung nach Entsiegelung (Maßnahme A2)
- besonderer Bahnkörper mit Rasengleis (Maßnahme A3)

Baumschutzmaßnahmen (Maßnahmen S1 und S2)

- Ortfester Vegetationsschutzzaun bzw. ortsfestes Geviert während der Bauzeit
- Stammschutz und Schutz des Wurzelbereiches bei Einzelbäumen (soweit möglich in einem Abstand vom Stamm entsprechend Wurzelbereich / Kronentraufe + 1,50 m anbringen) während der Bauzeit
- Einsatz wurzelschonender Bauweisen und erhaltender Maßnahmen im Bereich der Kronentraufe (Maßnahmen S1 und S2)

Gestaltungsmaßnahmen

- Neugestaltung Grünflächen Brückenstraße (Klimakissen) (Maßnahme G1)
- Grünflächengestaltung/Wiederherstellung mit denkmalpflegerischem Bezug (Maßnahme G2)
- Wiederbegrünung mit Rasen/Grünfläche nach bauzeitl. Inanspruchnahme (Maßnahme G3)

PLANUNG

- Verkehrsfläche
- Besonderer Bahn-/Gleiskörper, befestigt
- Bahn-/Gleiskörper, Rasengleis
- Haltestellenbereich
- Gleiskörper, Gleiseindeckung, befestigt, untersch. Oberflächenbefestigung
- Gleiskörper, Gleiseindeckung Schotter
- Einfahrten
- Radfahrstreifen/Radweg
- Gehweg
- Gemeinsamer Geh- und Radweg
- Straßennebenflächen
- straßenbegleitende Grünfläche/Rasen
- Abbruch Gebäude
- Entwässerungsrinnen
- Fahrleitungsmast/Öffentl. Beleuchtung, tws. kombiniert

BESTAND

- Gebäude
- Kulturdenkmal
Sachgesamtheit / Gartendenkmal (mit Bezeichnung)

BÄUME

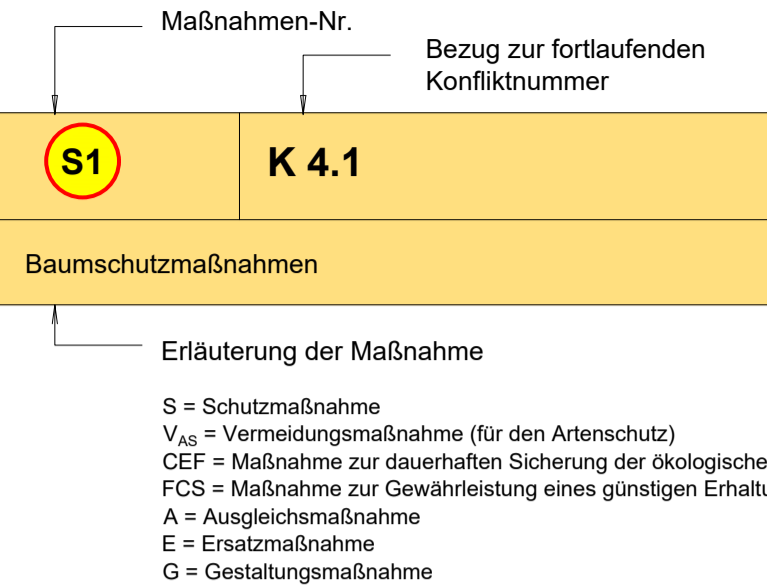
- Laubbaum (Bestand) mit Nummerierung, Standort eingemessen
Straßenbaum/Anlagenbaum
- Laubbaum (Bestand) mit Nummerierung, Standort eingemessen
Privatgrundstück
- Nadelbaum (Bestand) mit Nummerierung, Standort eingemessen



NACHRICHTLICHE ÜBERNAHME

- Flurstücksgrenzen/-nummern

SONSTIGES

- Grenze des Untersuchungsgebietes
- Baugrenze Verkehrsplanung mit Baumfällungen auf Straßennebenflächen (ohne Planung Dritter)



Nr.	Art der Änderung	Datum	Zeichen
Vorhabenträger:		Maßnahmeträger:	
 Am Rathaus 2 09111 Chemnitz		 Carl-von-Ossietzky-Str. 186 09127 Chemnitz	
Generalplaner:		VerkehrsConsult Dresden-Berlin GmbH Körneritzstraße 31 01067 Dresden	
Fachplaner:		Landschaftsarchitektur-Büro Grohmann Wasstraße 8, 01219 Dresden Tel.: 0351/877340, Fax: 0351/8773466 e-mail: info@buero-grohmann.de	bearbeitet 08.12.23 gezeichnet 08.12.23 geprüft 08.12.23 Mit/Röd gez. Grohmann

FESTSTELLUNGSENTWURF

Unterlage / Blatt-Nr.: 9.2.2 /203 Landschaftspflegerischer Begleitplan Maßnahmenplan Straße: Hartmannstraße (HS203) Bau-km 0+738 - 0+980	Maßstab: 1:500 Lagebezug: ETRS 89 Höhenbezug: DHHN 2016
Chemnitzer Modell, Stufe 4 Ausbau Chemnitz - Limbach-Oberfrohna Planfeststellungsabschnitt 1	
Vorhabenträger: Zweckverband Verkehrsverbund Mittelsachsen Chemnitz, den 21.12.2023	Maßnahmeträger: Chemnitzer Verkehrs-AG Chemnitz, den 21.12.2023
gez. Ronny Grabner i.A. Ronny Grabner Geschäftsbereichleiter Verkehr / Infrastruktur	gez. David Joram i.A. David Joram Geschäftsbereichleiter Technischer Service
	gez. Holger Auerbach Holger Auerbach Betriebsleiter BOS/ab