

Legende

- für den Straßenbau zu erwerbende Fläche
- für den Straßenbau vorübergehend in Anspruch zu nehmende Fläche
- für den Straßenbau dauernd zu belastende Fläche
- Eigentum Stadt Chemnitz


Flurstück	Fläche
1797/9	8 m²
202.4.1	17 m²
202.4.2	21 m²
202.4.3	21 m²

Flurstück
lfd. Nr. im Grunderwerbsverzeichnis | Größe des Flurstückes
202. Nr. des Grunderwerbsplanes
4 lfd. Nr. des betroffenen Flurstückes
1 Teilfläche eines Flurstückes

Hinweis zu den Urheberrechten
Herausgeber: Verkehrsverbund Mittelsachsen
Geobasisdaten: Kataster (Stand 2015); © Staatsbetrieb Geobasisinformation und Vermessung Sachsen (GeoSN), Stadtgrundkarte (Stand 2015); Städtisches Vermessungsamt Chemnitz
Datenlizenz: <https://www.govdata.de/dl-de/by-2-0>

Für Inhalt und Aktualität der Daten ist der jeweilige Rechteinhaber verantwortlich. Alle übergebenen Daten unterliegen dem Urheberrecht des Rechteinhabers und dürfen nur für o.g. Maßnahme genutzt werden. Verarbeitung unter Verwendung elektronischer Systeme, Vervielfältigung und Verarbeitung nur mit Zustimmung des Herausgebers. Die Weitergabe der Daten an Dritte ist untersagt, ebenso eine Nutzung über den vereinbarten Verwendungszweck hinaus. Nach Abschluss der o.g. Maßnahme ist der übergebene Datenbestand vom Nutzer zu löschen.

Ausdruck von Daten
Beim Ausdruck von Daten ist der obenstehende Hinweis zu den Urheberrechten zu beachten sowie obenstehende Herausgeber und Rechteinhaber in den Ausdruck aufzunehmen.

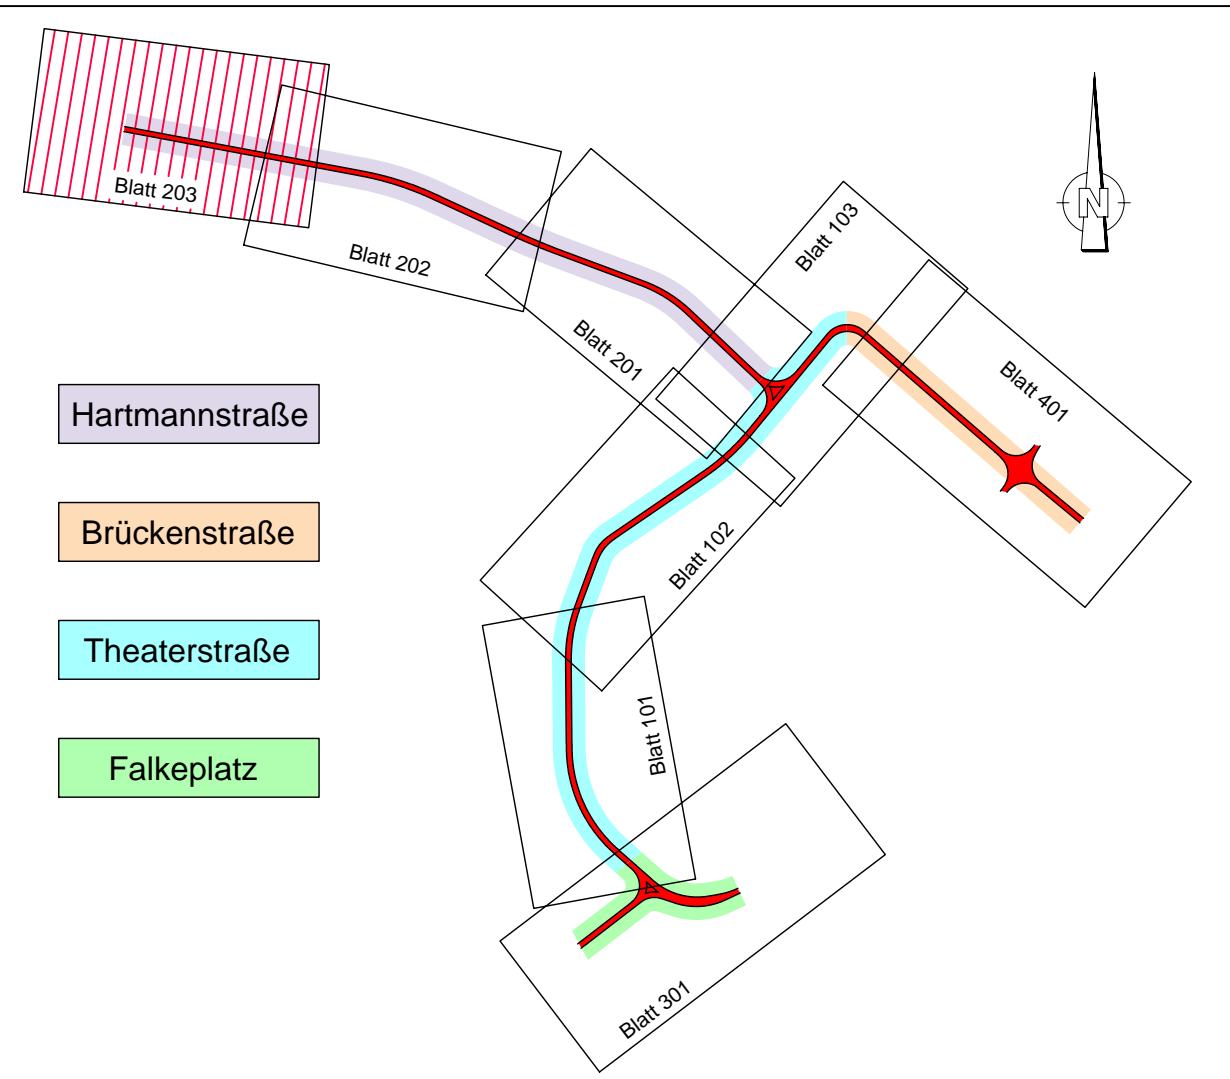

Nr.	Art der Änderung	Datum	Zeichen

Vorhabenträger:

Maßnahmeträger:

General-/Fachplaner:

Könnertitzstraße 31
01067 Dresden

bearbeitet
gezeichnet
geprüft

Datum
08.12.23
08.12.23
08.12.23

Zeichen
EL
Gu
gez. Ug

FESTSTELLUNGSENTWURF

Unterlage / Blatt-Nr.: 10.01 / 203

Hartmannstraße
Grunderwerbsplan
Bau-km 0+738 bis 0+980

Plannummer: 4_HS_U100100_B203_2_0_Hartmannstraße

Maßstab: 1:500

Lagebezug: ETRS 89

Höhenbezug: DHHN 2016

Chemnitzer Modell, Stufe 4
Ausbau Chemnitz - Limbach-Oberfrohna
Planfeststellungsabschnitt 1

Vorhabenträger: Zweckverband Verkehrsverbund Mittelsachsen
Chemnitz, den 21.12.2023

Maßnahmeträger: Chemnitzer Verkehrs-AG
Chemnitz, den 21.12.2023

gez. Ronny Grabner
I. A. Ronny Grabner
ggz. David Joram
Geschäftsbereichsleiter Verkehr / Infrastruktur

gez. David Joram
ggz. Holger Auerbach
Geschäftsbereichsleiter Technischer Service

gez. Holger Auerbach
Betriebsleiter BOS/ab