

Legende

- für den Straßenbau zu erwerbende Fläche
- für den Straßenbau vorübergehend in Anspruch zu nehmende Fläche
- für den Straßenbau dauernd zu belastende Fläche
- Eigentum Stadt Chemnitz


1797/9	202.4.1	8 m²
202.4.2	17 m²	
202.4.3	21 m²	

Flurstück
lfd. Nr. im Grunderwerbsverzeichnis | Größe des Flurstückes
202 Nr. des Grunderwerbsplanes
4 lfd. Nr. des betroffenen Flurstückes
1 Teilfläche eines Flurstückes

Hinweis zu den Urheberrechten
Herausgeber: Verkehrsverbund Mittelsachsen
Geobasisdaten: Kataster (Stand 2015); © Staatsbetrieb Geobasisinformation und Vermessung Sachsen (GeoSN), Stadtgrundkarte (Stand 2015); Städtisches Vermessungsamt Chemnitz
Datenlizenz: <https://www.govdata.de/dl-de/by-2-0>

Für Inhalt und Aktualität der Daten ist der jeweilige Rechteinhaber verantwortlich. Alle übergebenen Daten unterliegen dem Urheberrecht des Rechteinhabers und dürfen nur für o.g. Maßnahme genutzt werden. Verarbeitung unter Verwendung elektronischer Systeme, Vervielfältigung und Verarbeitung nur mit Zustimmung des Herausgebers. Die Weitergabe der Daten an Dritte ist untersagt, ebenso eine Nutzung über den vereinbarten Verwendungszweck hinaus. Nach Abschluss der o.g. Maßnahme ist der übergebene Datenbestand vom Nutzer zu löschen.

Ausdruck von Daten
Beim Ausdruck von Daten ist der obenstehende Hinweis zu den Urheberrechten zu beachten sowie obenstehende Herausgeber und Rechteinhaber in den Ausdruck aufzunehmen.

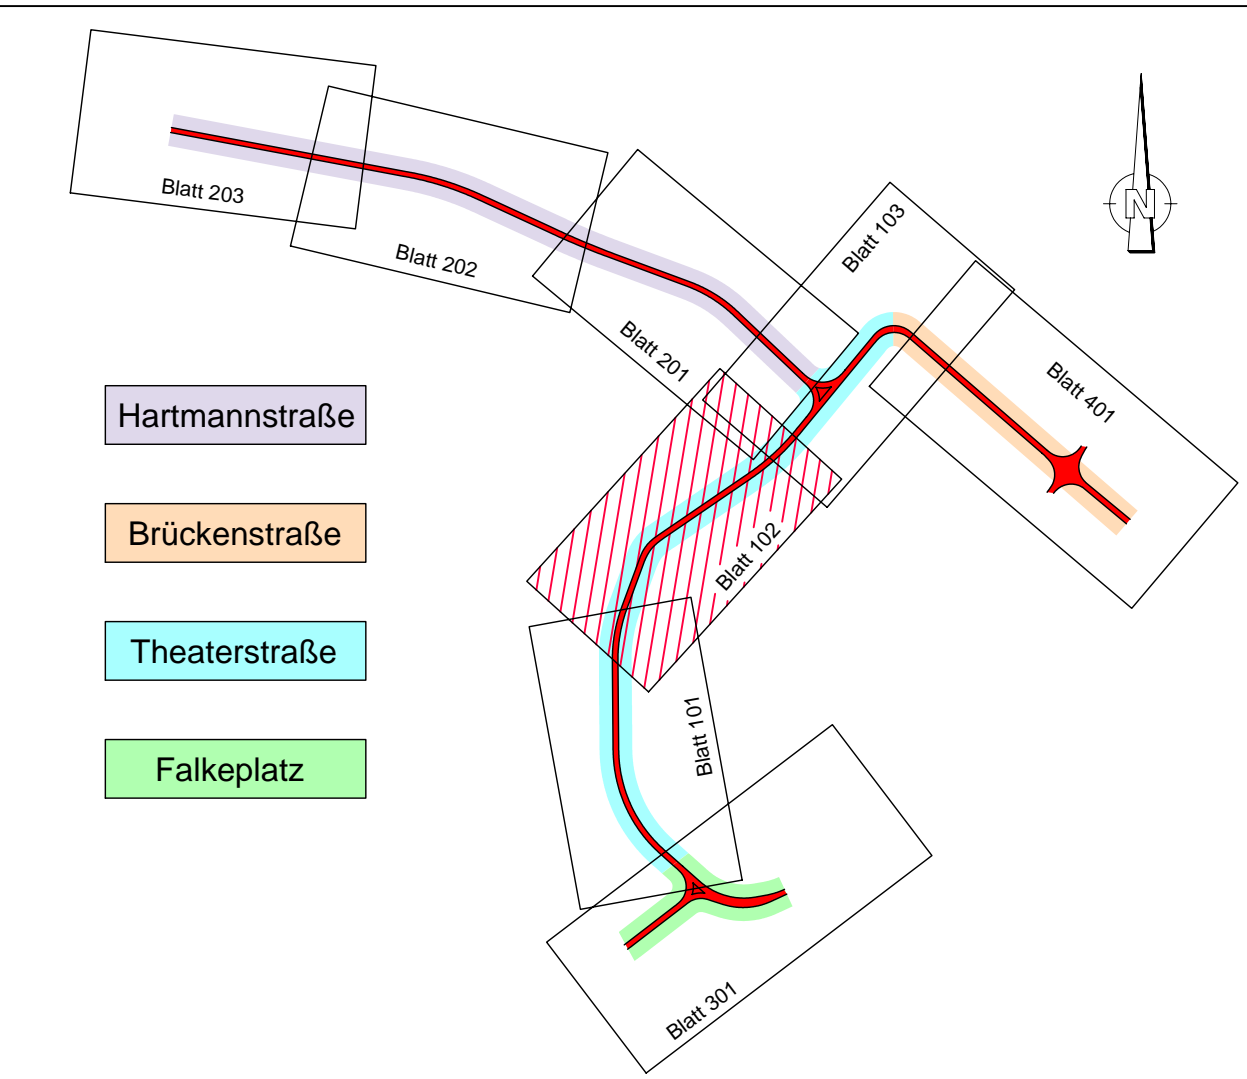

Nr.	Art der Änderung	Datum	Zeichen

Vorhabenträger:

Maßnahmeträger:

General-/Fachplaner: VCDB VerkehrsConsult Dresden-Berlin GmbH	Könnertstraße 31 01067 Dresden	bearbeitet	08.12.23	EL
		gezeichnet	08.12.23	Gu
		geprüft	08.12.23	gez. Ug

FESTSTELLUNGSENTWURF

Unterlage / Blatt-Nr.: 10.01 / 102	Maßstab: 1:500	
Theaterstraße Grunderwerbsplan Bau-km 0+370 bis 0+720	Lagebezug: ETRS 89 Höhenbezug: DHHN 2016	
Plannummer: 4_TS_U100100_B102_2_0_Theaterstraße		
Chemnitzer Modell, Stufe 4 Ausbau Chemnitz - Limbach-Oberfrohna Planfeststellungsabschnitt 1		
Vorhabenträger: Verkehrsverbund Mittelsachsen Chemnitz, den 21.12.2023	Maßnahmeträger: Chemnitzer Verkehrs-AG Chemnitz, den 21.12.2023	
gez. Ronny Grabner L.A. Ronny Grabner ggg. David Joram Geschäftsbereichsleiter Verkehr / Infrastruktur	gez. David Joram ggg. David Joram Geschäftsbereichsleiter Technischer Service	gez. Holger Auerbach Holger Auerbach Bereichsleiter BOS/ab