


Legende

- für den Straßenbau zu erwerbende Fläche
- für den Straßenbau vorübergehend in Anspruch zu nehmende Fläche
- für den Straßenbau dauernd zu belastende Fläche
- Eigentum Stadt Chemnitz

Flurstück
1797/9 f.d. Nr. im Grunderwerbsverzeichnis | Größe des Flurstückes
 202.4.1 8 m²
 202.4.2 17 m²
 202.4.3 21 m²

202 Nr. des Grunderwerbsplanes
4 f.d. Nr. des betroffenen Flurstückes
1 Teilfläche eines Flurstückes

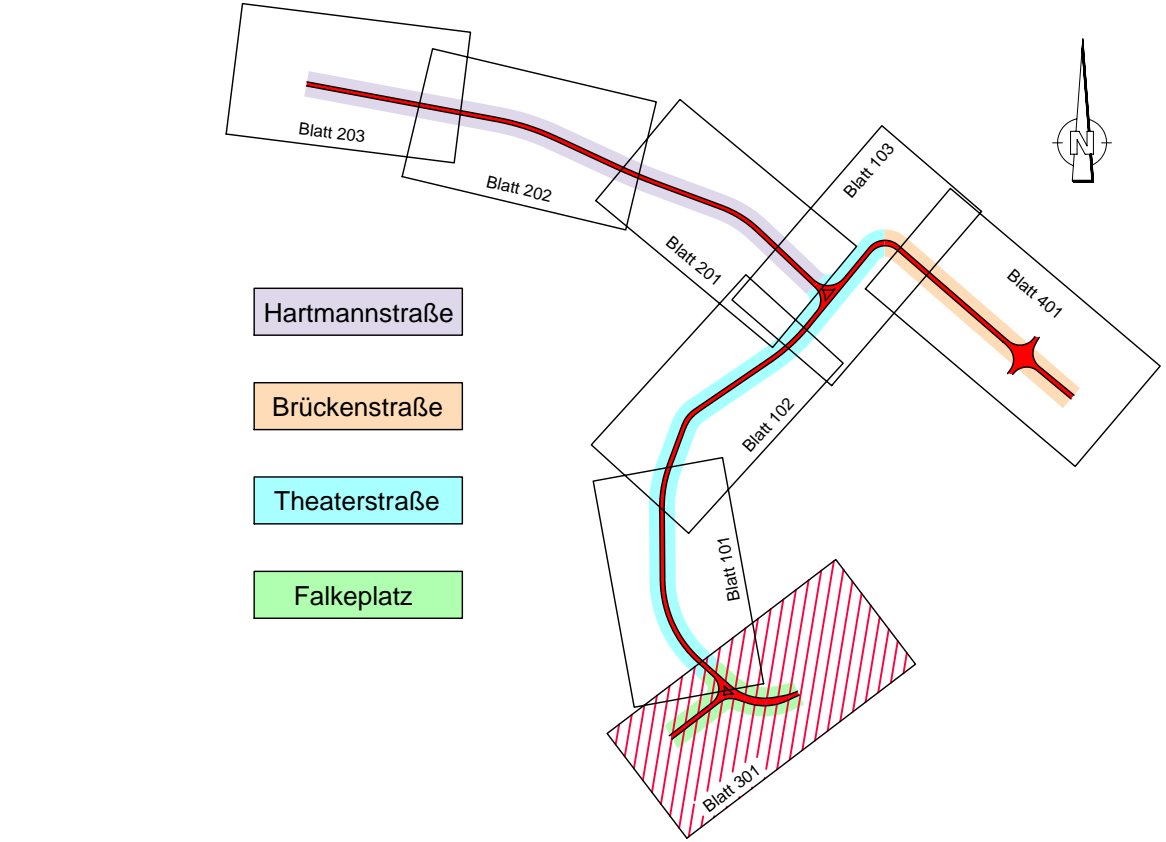

Nr.	Art der Änderung	Datum	Zeichen

Vorhabenträger:

Maßnahmenträger:

General-/Fachplaner:	VCDDB	VerkehrsConsult Dresden-Berlin GmbH	Könnertstraße 31 01067 Dresden	Datum	Zeichen
				bearbeitet	08.12.23
				gezeichnet	08.12.23
				geprüft	08.12.23
				EL	Gu
				gez. Ug	

FESTSTELLUNGSENTWURF

Unterlage / Blatt-Nr.: 10.01 / 301	Maßstab: 1:500
Falkeplatz	Lagebezug: ETRS 89
Grunderwerbsplan	Höhenbezug: DHHN 2016
Bau-km 0-230 bis 0+057	
Plannummer: 4_FP_U100100_B301_2_0_Falkeplatz	

Chemnitzer Modell, Stufe 4 Ausbau Chemnitz - Limbach-Oberfrohna Planfeststellungsabschnitt 1

Vorhabenträger: Zweickverband Verkehrsverbund Mittelsachsen Chemnitz, den 21.12.2023	Maßnahmenträger: Chemnitzer Verkehrs-AG Chemnitz, den 21.12.2023
gez. Ronny Gräbner i.A. Ronny Gräbner Gesamtleiter/Projektleiter Verkehr / Infrastruktur	gez. David Joram gez. David Joram Gesamtleiter/Projektleiter Service
	gez. Holger Auerbach Holger Auerbach Berater/Projektleiter B-Strab

Hinweis zu den Urheberrechten
Herausgeber: Verkehrsverbund Mittelsachsen
Geobasisdaten: Kataster (Stand 2015); © Staatsbetrieb Geobasisinformation und Vermessung Sachsen (GeoSN), Stadtgrundkarte (Stand 2015); Städtisches Vermessungsamt Chemnitz
Datenlizenz: <https://www.govdata.de/dl-de/by-2-0>

Für Inhalt und Aktualität der Daten ist der jeweilige Rechteinhaber verantwortlich.
Alle übergebenen Daten unterliegen dem Urheberrecht des Rechteinhabers und dürfen nur für o.g. Maßnahme genutzt werden. Verarbeitung unter Verwendung elektronischer Systeme, Vervielfältigung und Verarbeitung nur mit Zustimmung des Herausgebers. Die Weitergabe der Daten an Dritte ist untersagt, ebenso eine Nutzung über den vereinbarten Verwendungszweck hinaus. Nach Abschluss der o.g. Maßnahme ist der übergebene Datenbestand vom Nutzer zu löschen.

Ausdruck von Daten
Beim Ausdruck von Daten ist der obenstehende Hinweis zu den Urheberrechten zu beachten sowie obenstehende Herausgeber und Rechteinhaber in den Ausdruck aufzunehmen.