


**Legende**

- für den Straßenbau zu erwerbende Fläche
- für den Straßenbau vorübergehend in Anspruch zu nehmende Fläche
- für den Straßenbau dauernd zu belastende Fläche
- Eigentum Stadt Chemnitz

Flurstück	Fläche
1797/9	6 m²
202.4.1	17 m²
202.4.2	21 m²
202.4.3	21 m²

Flurstück  
Ild. Nr. im Grunderwerbsverzeichnis | Größe des Flurstückes  
202 Nr. des Grunderwerbsplanes  
4 Ild. Nr. des betroffenen Flurstückes  
1 Teilfläche eines Flurstückes

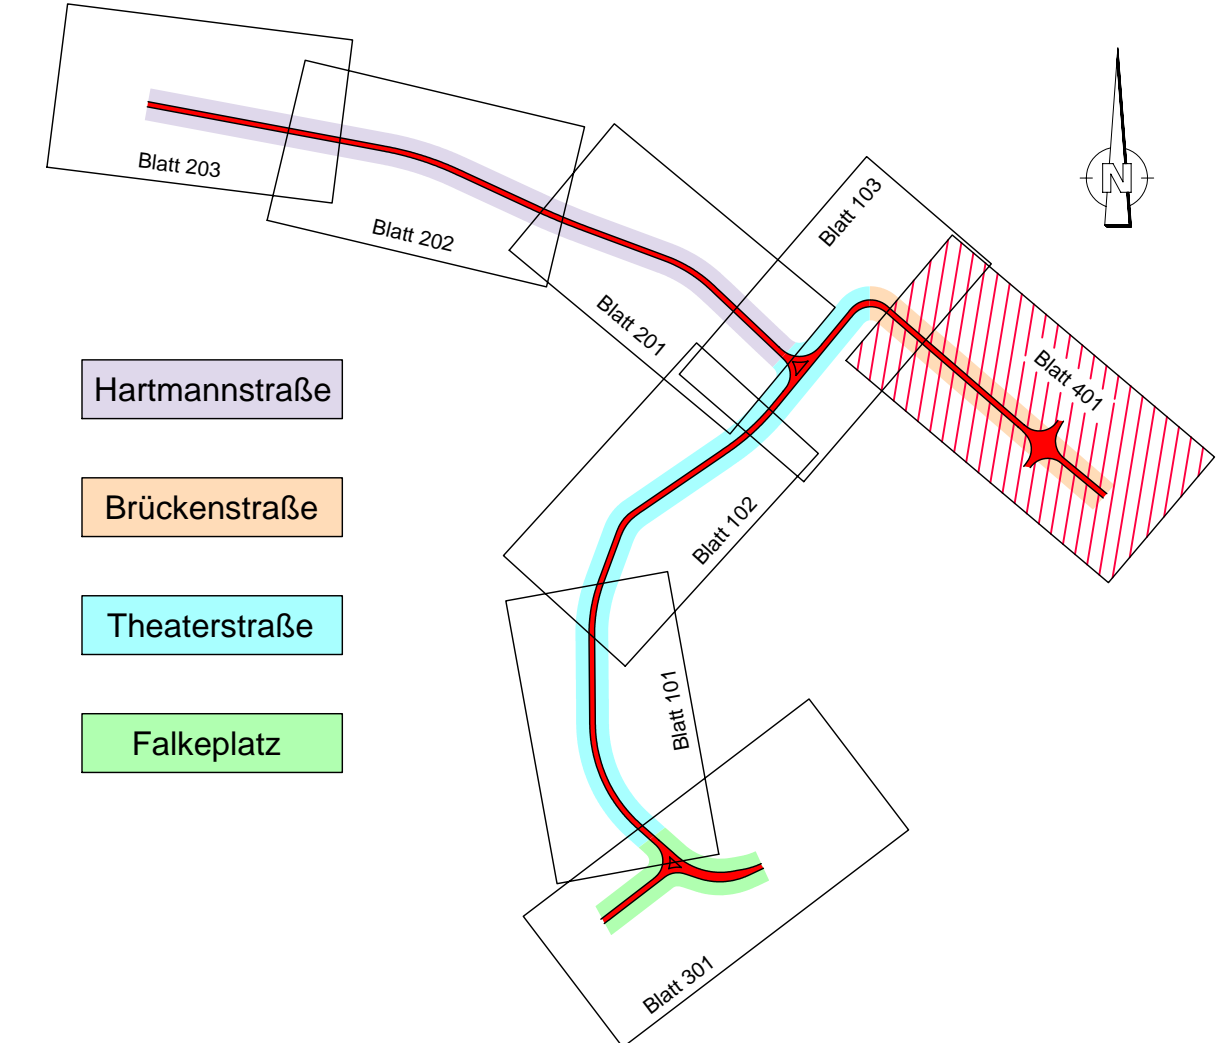

Nr.	Art der Änderung	Datum	Zeichen

Vorhabenträger:

Am Rathaus 2  
09111 Chemnitz

Maßnahmeträger:

Carl-von-Ossietzky-Str. 186  
09127 Chemnitz

General-/Fachplaner:

Könnertstraße 31  
01067 Dresden

bearbeitet  
gezeichnet  
geprüft

06.12.23  
08.12.23  
08.12.23

EL  
Gu  
gez Ug

## FESTSTELLUNGSENTWURF

Unterlage / Blatt-Nr.: 10.01 / 401 Brückenstraße Grunderwerbsplan Bau-km 0+988 bis 1+347 Plannummer: 4_BS_U100100_B401_2_0_Brückenstraße	Maßstab: 1:500 Lagebezug: ETRS 89 Höhenbezug: DHHN 2016
<b>Chemnitzer Modell, Stufe 4</b> <b>Ausbau Chemnitz - Limbach-Oberfrohna</b> <b>Planfeststellungsabschnitt 1</b>	
Vorhabenträger: Zweckverband Verkehrsverbund Mittelsachsen Chemnitz, den 21.12.2023  gez. Ronny Grabner i.A. Ronny Grabner Geschäftsbereichsleiter Verkehr / Infrastruktur	Maßnahmeträger: Chemnitzer Verkehrs-AG Chemnitz, den 21.12.2023  gez. David Joram gez. David Joram Geschäftsbereichsleiter Technischer Service  gez. Holger Auerbach Holger Auerbach Bereichsleiter BOS/Strab

**Hinweis zu den Urheberrechten**  
Herausgeber: Verkehrsverbund Mittelsachsen  
Geobasisdaten: Kataster (Stand 2015); © Staatsbetrieb Geobasisinformation und Vermessung Sachsen (GeoSN), Stadtgrundkarte (Stand 2015); Städtisches Vermessungsamt Chemnitz  
Datenlizenz: <https://www.govdata.de/dl-de/by-2-0>

Für Inhalt und Aktualität der Daten ist der jeweilige Rechteinhaber verantwortlich. Alle übergebenen Daten unterliegen dem Urheberrecht des Rechteinhabers und dürfen nur für o.g. Maßnahme genutzt werden. Verarbeitung unter Verwendung elektronischer Systeme, Vervielfältigung und Verarbeitung nur mit Zustimmung des Herausgebers. Die Weitergabe der Daten an Dritte ist untersagt, ebenso eine Nutzung über den vereinbarten Verwendungszweck hinaus. Nach Abschluss der o.g. Maßnahme ist der übergebene Datenbestand vom Nutzer zu löschen.

**Ausdruck von Daten**  
Beim Ausdruck von Daten ist der obenstehende Hinweis zu den Urheberrechten zu beachten sowie obenstehende Herausgeber und Rechteinhaber in den Ausdruck aufzunehmen.