


Legende

- für den Straßenbau zu erwerbende Fläche
- für den Straßenbau vorübergehend in Anspruch zu nehmende Fläche
- für den Straßenbau dauernd zu belastende Fläche
- Eigentum Stadt Chemnitz

| Flurstück | Größe des Flurstückes |
|-----------|-----------------------|
| 1797/9 | 8 m² |
| 202.4.1 | 8 m² |
| 202.4.2 | 17 m² |
| 202.4.3 | 21 m² |

Flurstück
Ild. Nr. im Grunderwerbsverzeichnis | Größe des Flurstückes
202 Nr. des Grunderwerbsplanes
4 Ild. Nr. des betroffenen Flurstückes
1 Teilfläche eines Flurstückes

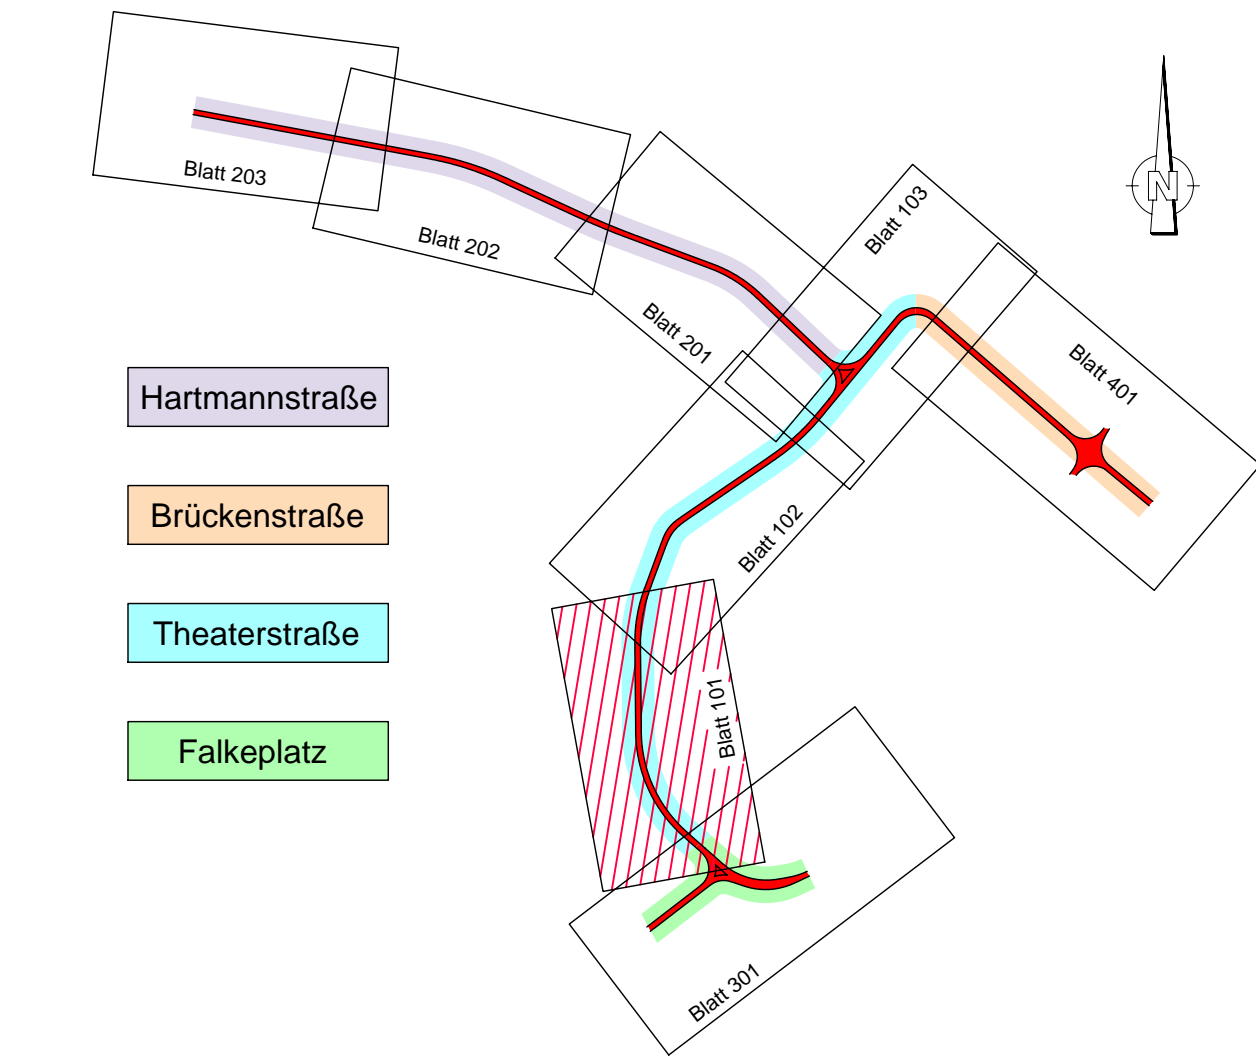

| | | | |
|-----|------------------|-------|---------|
| | | | |
| | | | |
| | | | |
| Nr. | Art der Änderung | Datum | Zeichen |

Vorhabenträger:

VERKEHRSVERBUND
MITTELSACHSEN

Maßnahmeträger:

CHEMNITZER VERKEHRS-AG

Am Rathaus 2
09111 Chemnitz

Carl-von-Ossietzky-Str. 186
09127 Chemnitz

| | | | | |
|--|-----------------------------------|---|-------------------------------------|--------------------------------|
| General-/Fachplaner: VerkehrsConsult Dresden-Berlin GmbH | Könnertstraße 31 01067 Dresden | bearbeitet 08.12.23 gezeichnet 08.12.23 geprüft 08.12.23 | Datum 08.12.23 Gu 08.12.23 | Zeichen EL Gu gez. Ug |
|--|-----------------------------------|---|-------------------------------------|--------------------------------|

FESTSTELLUNGSENTWURF

Unterlage / Blatt-Nr.: 10.01 / 101
Theaterstraße
Grunderwerbsplan
Bau-km 0+057 bis 0+370
Plannummer: 4_TS_U100100_B101_2_0_Theaterstraße

Maßstab: 1:500
Lagebezug: ETRS 89
Höhenbezug: DHHN 2016

Chemnitzer Modell, Stufe 4
Ausbau Chemnitz - Limbach-Oberfrohna
Planfeststellungsabschnitt 1

Vorhabenträger: Zweckverband Verkehrsverbund Mittelsachsen
Chemnitz, den 21.12.2023

Maßnahmeträger: Chemnitzer Verkehrs-AG
Chemnitz, den 21.12.2023

gez. Ronny Grabner
L.A. Ronny Grabner
Geschäftsbereichleiter Verkehr / Infrastruktur

gez. David Joram
ggs. David Joram
Geschäftsbereichleiter Technischer Service

gez. Holger Auerbach
Holger Auerbach
Bereichsleiter BOS/ab

Hinweis zu den Urheberrechten
Herausgeber: Verkehrsverbund Mittelsachsen
Geobasisdaten: Kataster (Stand 2015); © Staatsbetrieb Geobasisinformation und Vermessung Sachsen (GeoSN), Stadtgrundkarte (Stand 2015); Städtisches Vermessungsamt Chemnitz
Datenlizenz: <https://www.govdata.de/dl-de/by-2-0>

Für Inhalt und Aktualität der Daten ist der jeweilige Rechteinhaber verantwortlich. Alle übergebenen Daten unterliegen dem Urheberrecht des Rechteinhabers und dürfen nur für o.g. Maßnahme genutzt werden. Verarbeitung unter Verwendung elektronischer Systeme, Vervielfältigung und Verarbeitung nur mit Zustimmung des Herausgebers. Die Weitergabe der Daten an Dritte ist untersagt, ebenso eine Nutzung über den vereinbarten Verwendungszweck hinaus. Nach Abschluss der o.g. Maßnahme ist der übergebene Datenbestand vom Nutzer zu löschen.

Ausdruck von Daten
Beim Ausdruck von Daten ist der obenstehende Hinweis zu den Urheberrechten zu beachten sowie obenstehende Herausgeber und Rechteinhaber in den Ausdruck aufzunehmen.