


Legende

- für den Straßenbau zu erwerbende Fläche
- für den Straßenbau vorübergehend in Anspruch zu nehmende Fläche
- für den Straßenbau dauernd zu belastende Fläche
- Eigentum Stadt Chemnitz

Flurstück
lfd. Nr. im Grunderwerbsverzeichnis | Größe des Flurstückes
202 Nr. des Grunderwerbsplanes
4 lfd. Nr. des betroffenen Flurstückes
1 Teilfläche eines Flurstückes

1797/9	8 m²
202.4.1	8 m²
202.4.2	17 m²
202.4.3	21 m²

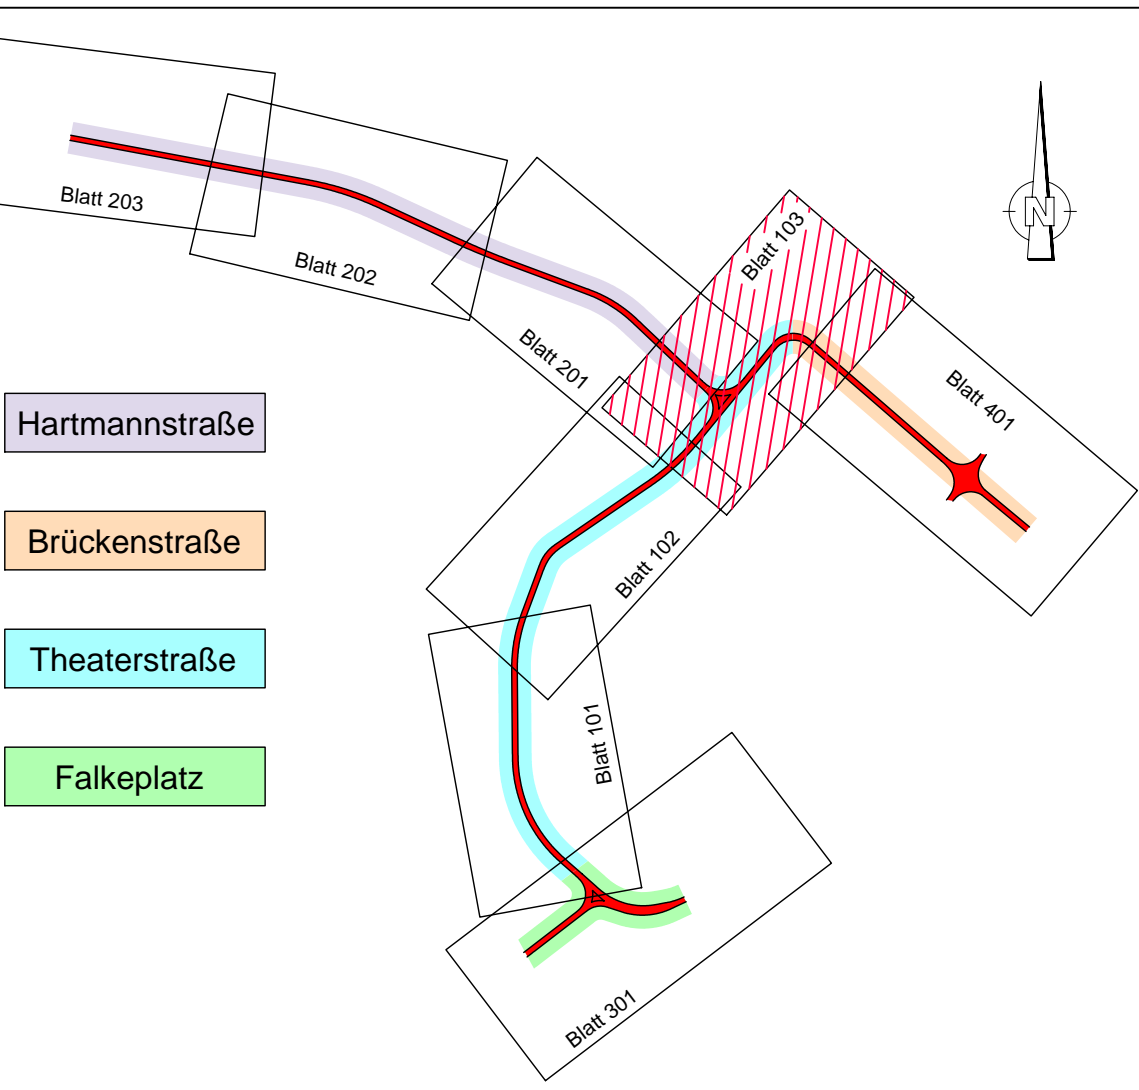

- Hartmannstraße
- Brückenstraße
- Theaterstraße
- Falkeplatz

Nr.	Art der Änderung	Datum	Zeichen

Vorbahenträger: **CVAG** Carl-von-Ossietzky-Str. 186 09127 Chemnitz

Maßnahmenträger: **CVAG** CHEMNITZER VERKEHRS-AG

General-/Fachplaner: VCDB VerkehrsConsult Dresden-Berlin GmbH	Könnertstraße 31 01067 Dresden	Datum	Zeichen
bearbeitet	08.12.23	EL	
gezeichnet	08.12.23	Gu	
geprüft	08.12.23	gez. Ug	

FESTSTELLUNGSENTWURF

Unterlage / Blatt-Nr.: 10.01 / 103	Maßstab: 1:500
Theaterstraße	Lagebezug: ETRS 89
Grunderwerbsplan	Höhenbezug: DHHN 2016
Bau-km 0+720 bis 0+988	

Plannummer: 4_TS_U100100_B103_2_0_Theaterstraße

Chemnitzer Modell, Stufe 4 Ausbau Chemnitz - Limbach-Oberfrohna Planfeststellungsabschnitt 1

Vorbahenträger: Zweckverband Verkehrsverbund Mittelsachsen Chemnitz, den 21.12.2023	Maßnahmenträger: Chemnitzer Verkehrs-AG Chemnitz, den 21.12.2023	
<i>gez. Ronny Grabner</i> L.A. Ronny Grabner Geschäftsbereichsleiter Verkehr / Infrastruktur	<i>gez. David Joram</i> ppa. David Joram Geschäftsbereichsleiter Technischer Service	<i>gez. Holger Auerbach</i> Holger Auerbach Bereichsleiter BCS/Strab

Hinweis zu den Urheberrechten
Herausgeber: Verkehrsverbund Mittelsachsen
Geobasisdaten: Kataster (Stand 2015); © Staatsbetrieb Geobasisinformation und Vermessung Sachsen (GeoSN), Stadtgrundkarte (Stand 2015); Städtisches Vermessungsamt Chemnitz
Datenlizenz: <https://www.govdata.de/dl-de/by-2-0>

Für Inhalt und Aktualität der Daten ist der jeweilige Rechteinhaber verantwortlich.
Alle übergebenen Daten unterliegen dem Urheberrecht des Rechteinhabers und dürfen nur für o.g. Maßnahme genutzt werden. Verarbeitung unter Verwendung elektronischer Systeme, Vervielfältigung und Verarbeitung nur mit Zustimmung des Herausgebers. Die Weitergabe der Daten an Dritte ist untersagt, ebenso eine Nutzung über den vereinbarten Verwendungszweck hinaus. Nach Abschluss der o.g. Maßnahme ist der übergebene Datenbestand vom Nutzer zu löschen.

Ausdruck von Daten
Beim Ausdruck von Daten ist der obenstehende Hinweis zu den Urheberrechten zu beachten sowie obenstehende Herausgeber und Rechteinhaber in den Ausdruck aufzunehmen.