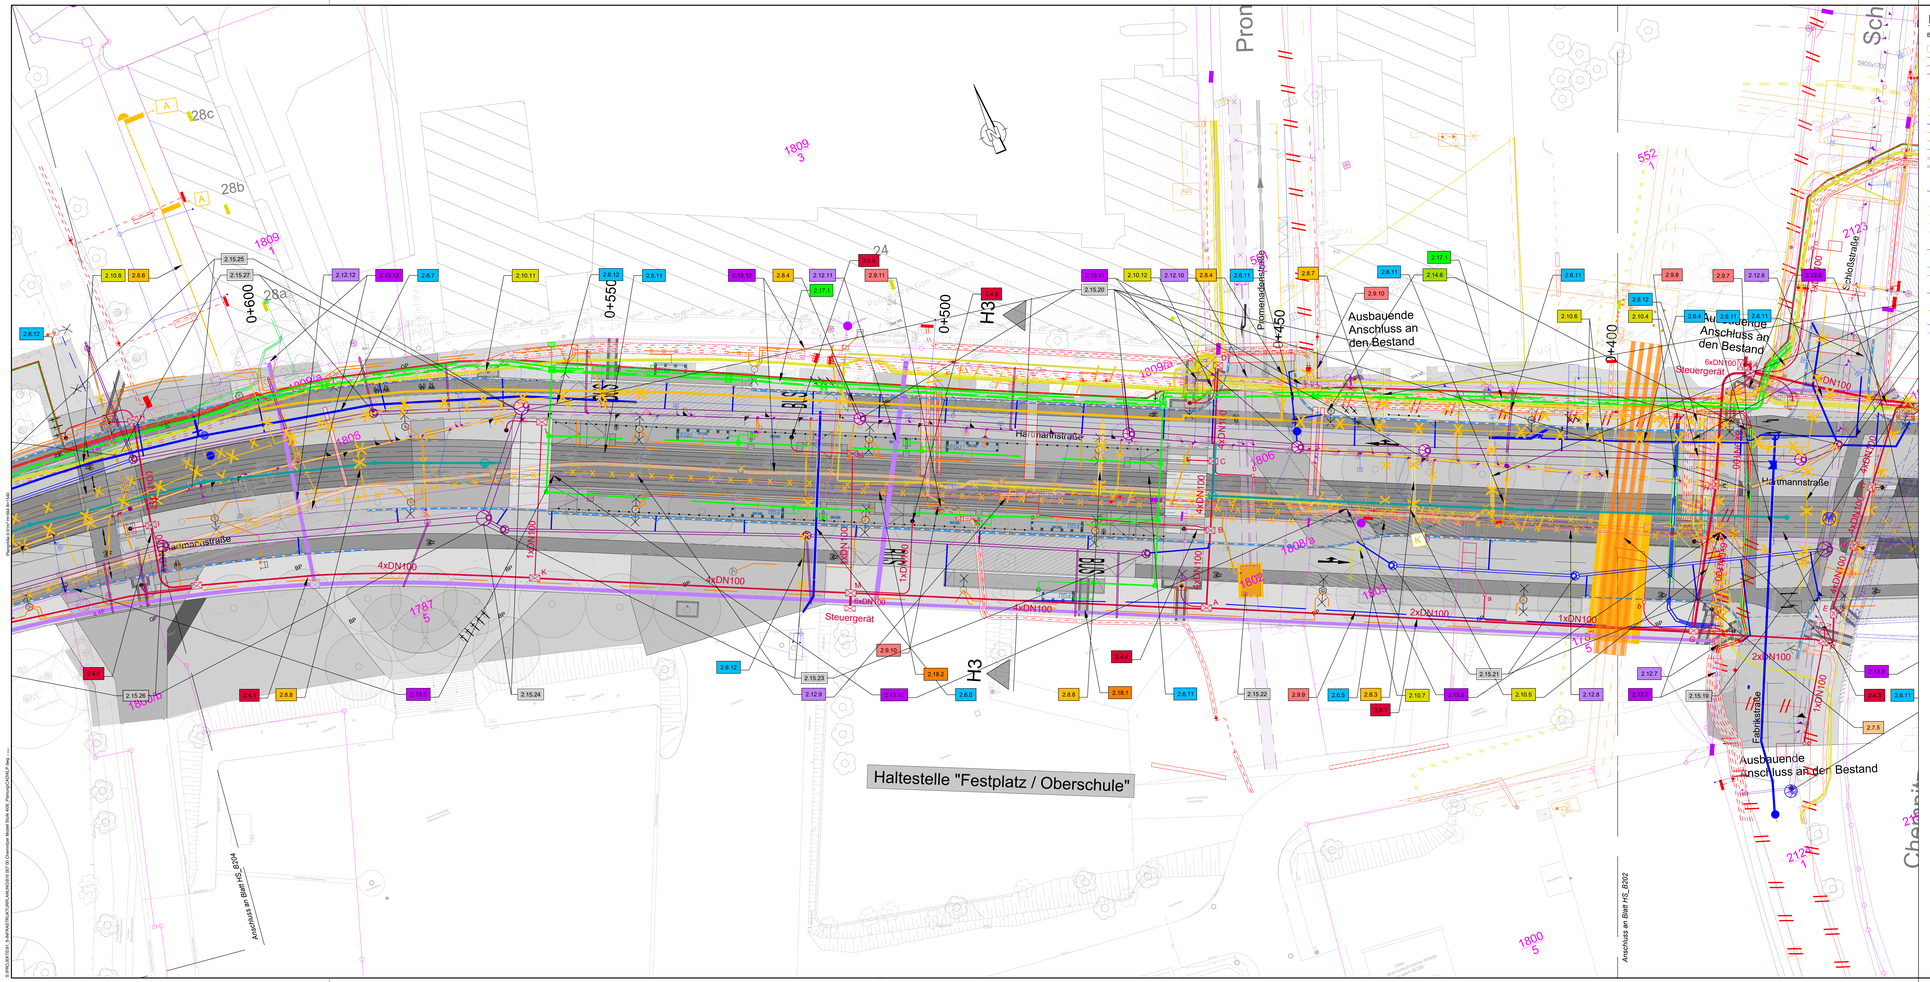

Legende:

Bestand	Abriss / Umverlegung	außer Betrieb	Neu	
				ALLGEMEIN - Kabelkanal/Schutzrohr
				inetz Elt - Mittelspannung HS
				inetz Elt - Mittelspannung MS
				inetz Elt - Niederspannung NS
				inetz Elt - Leerrohr
				inetz Elt - Sicherung Rohrpaket
				inetz KN - Kabel
				inetz KN - Kabelschutzrohr
				inetz GAS - Niederdruck ND
				inetz TW - Leitung
				inetz FW - Leitung Vorlauf
				inetz FW - Leitung Rücklauf
				inetz BEL - Kabel
				inetz AW - Mischwasserkanal MW
				inetz AW - Regenwasserkanal RW
				inetz AW - Straßendrainage
				inetz AW - Straßenentwässerung
				CVAG AG - Gleisentwässerung
				CVAG AG - Kabel
				CVAG AG - Kabelschutzrohr
				CVAG AG - Weichensteuerung
				Stadt Chemnitz - LSA Kabel
				RFC - Kabel
				RFC - Kabelschutzrohr
				MitNetz Strom - Kabel / enviaTel
				TeleColumbus - Kabel
				Vodafone/Kabel Deutschland - Kabelkanal
				Deutsche Telekom - Kabelkanal

2.9.15 Nummer Regelungsverzeichnis

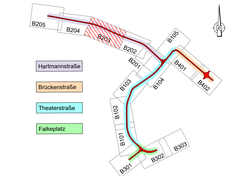

Der vorhandene Leitungsbestand wurde auf der Grundlage von Leitungskarten oder digitalen Daten der Versorgungsbetriebe übernommen. Der Umfang der Eintragung sowie die Lage der einzelnen Medienträger erheben keinen Anspruch auf Vollständigkeit und Genauigkeit. Nebeneinander liegende Leitungen sind in Trassen dargestellt. Die genau Lage ist in den Karten der Versorgungsträger zu entnehmen.

Hinweis zu den Urheberrechten
Herausgeber: Urheberrechtshinweis Mittelsachsen
Geobasisdaten: Kataster (Stand 2015): © Staatsbetrieb Geobasisinformation und Vermessung Sachsen (GeoSN), Stadtgrundkarte (Stand 2015): Städtisches Vermessungsamt Chemnitz
Datenlizenz: https://www.govdata.de/dl-de/by-2-0
Für Inhalt und Aktualität der Daten ist der jeweilige Rechteinhaber verantwortlich.
Alle übergebenen Daten unterliegen dem Urheberrecht des Rechteinhabers und dürfen nur für z.g. Maßnahme verwendet werden. Eine Weitergabe an Dritte ist untersagt. Eine Vervielfältigung und Weiterleitung nur mit Zustimmung des Herausgebers. Die Weitergabe der Daten an Dritte ist untersagt, ebenso eine Nutzung über den vereinbarten Verwendungszweck hinaus.
Nach Abschluss der o.g. Maßnahme ist der übergebene Datenbestand vom Nutzer zu löschen.
Ausdruck von Daten
Bei Ausdruck von Daten ist der obenstehende Hinweis zu den Urheberrechten zu beachten
sowie ebenfalls sämtliche Herausgeber und Rechteinhaber in den Ausdruck aufzunehmen.
Hinweis zur Legeinformationen
Der Legezirm der Verkehrsanlage dient hier nur zur Information, die gültigen Daten sind der Unterlage 5 zu entnehmen.

Nr.	Art der Änderung	Datum	Zeichen

Vorhabenträger:
ZWECKVERBAND MITTELSACHSEN
Am Rathaus 2
09111 Chemnitz

Maßnahmenträger:
CVAG
CHEMNITZER VERKEHRS-AG
Carl-von-Ossietzky-Str. 186
09127 Chemnitz

General-/Fachplaner:
VCDB VerkehrsConsult Dresden-Berlin GmbH
Kinneritzstraße 31
01067 Dresden

	Datum	Zeichen
bearbeitet	06.12.23	Pa
gezeichnet	06.12.23	Ki
geprüft	06.12.23	ges. Up

FESTSTELLUNGSENTWURF

Unterlage / Blatt-Nr.: 16.1.2 / 203
Hartmannstraße
Koordinierter Leitungsplan
Bau-km 0+375 bis 0+625

Maßstab: 1:250
Lagebezug: ETRS 89
Höhenbezug: DHHN 2016

Plannummer: 4_HS_U160102_B203_2_0.KLP

Chemnitzer Modell, Stufe 4
Ausbau Chemnitz - Limbach-Oberfrohna
Planfeststellungsabschnitt 1

Vorhabenträger: Zweckverband Verkehrsverbund Mittelsachsen
Chemnitz, den 21.12.2023
gez. Ronny Grabner
i.A. Ronny Grabner
Gebietsbeauftragter Verkehr / Infrastruktur

Maßnahmenträger: Chemnitzer Verkehrs-AG
Chemnitz, den 21.12.2023
gez. David Joram
ppa. David Joram
Geschäftsbereichsleiter Technischer Service
gez. Holger Auerbach
Holger Auerbach
Betriebsleiter BOStrab