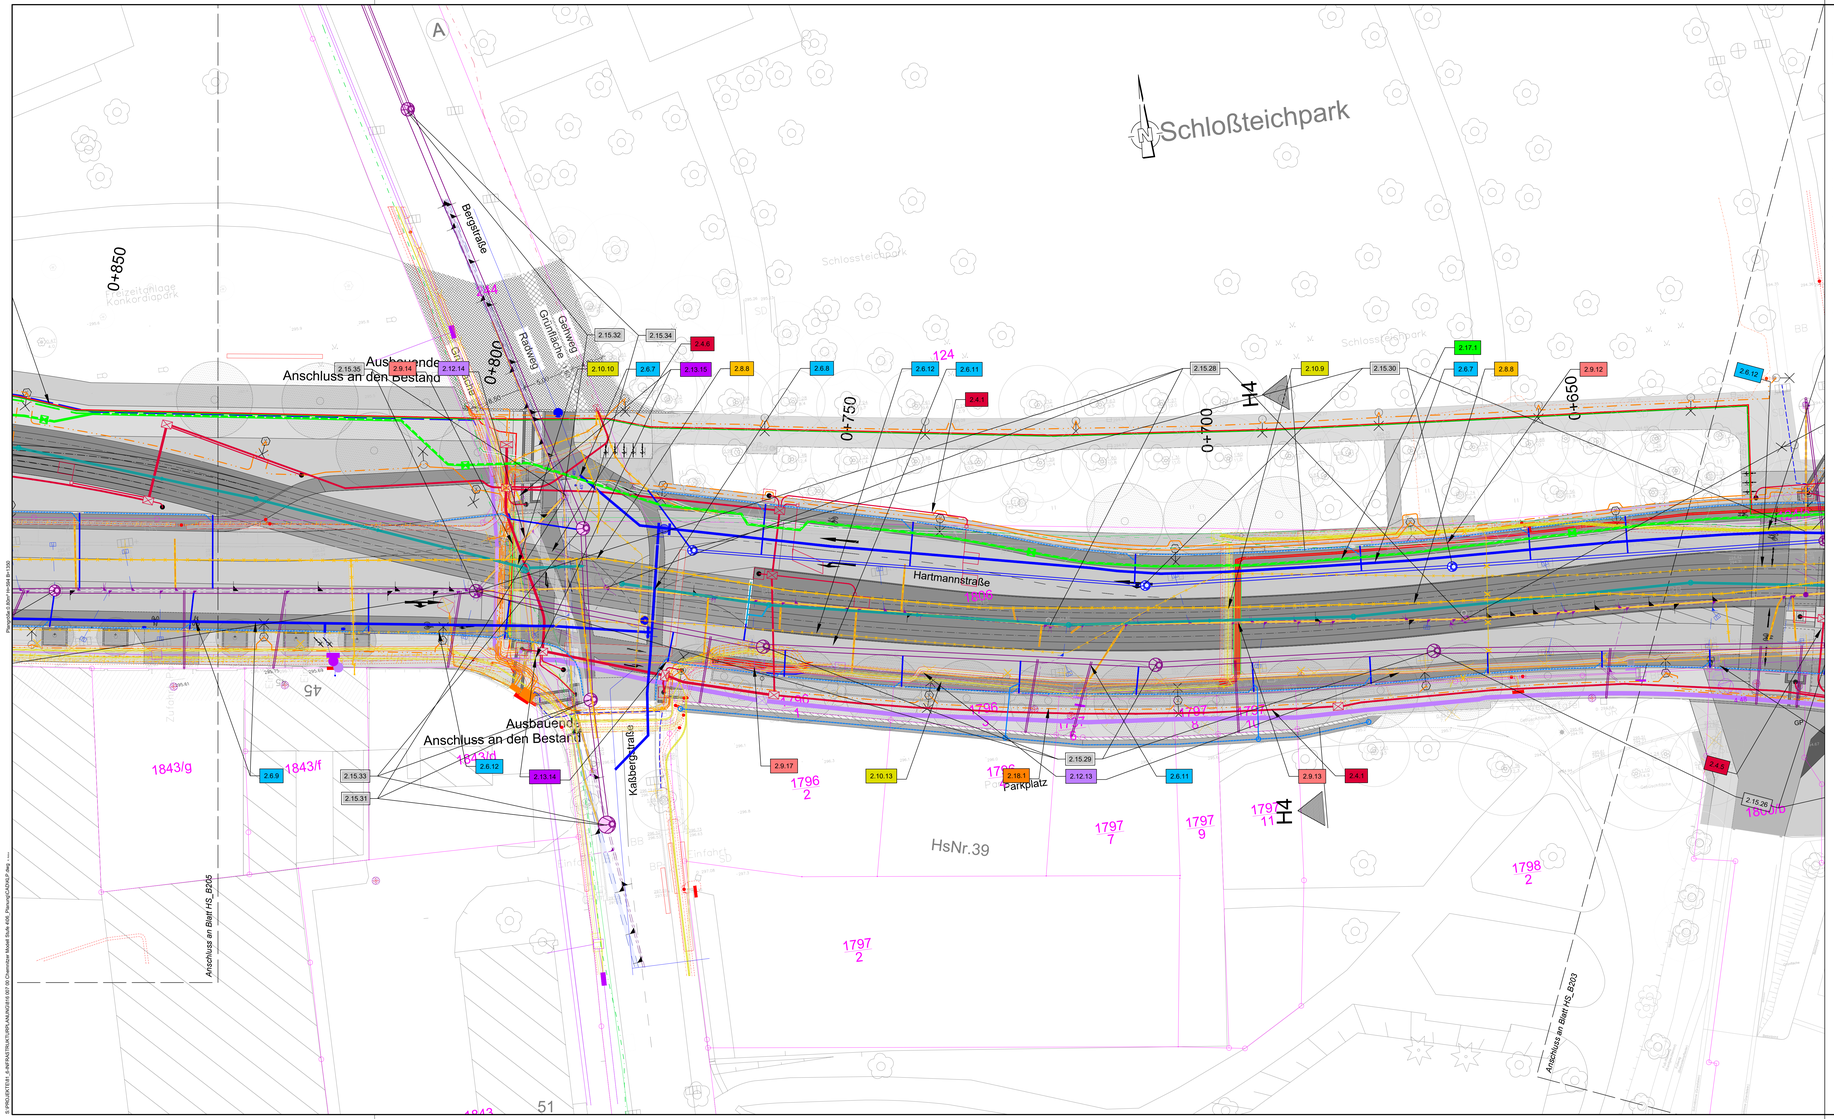

Legende:

Bestand	Abriss / Umverlegung	außer Betrieb	Neu	
				ALLGEMEIN - Kabelkanal/Schutzrohr
				inetz Elt - Mittelspannung HS
				inetz Elt - Mittelspannung MS
				inetz Elt - Niederspannung NS
				inetz Elt - Leerrohr
				inetz Elt - Sicherung Rohrpaket
				inetz KN - Kabel
				inetz KN - Kabelschutzrohr
				inetz GAS - Niederdruck ND
				inetz TW - Leitung
				inetz FW - Leitung Vorlauf
				inetz FW - Leitung Rücklauf
				inetz BEL - Kabel
				inetz AW - Mischwasserkanal MW
				inetz AW - Regenwasserkanal RW
				inetz AW - Straßendrainage
				inetz AW - Straßenentwässerung
				CVAG AG - Gleisentwässerung
				CVAG AG - Kabel
				CVAG AG - Kabelschutzrohr
				CVAG AG - Weichensteuerung
				Stadt Chemnitz - LSA Kabel
				RFC - Kabel
				RFC - Kabelschutzrohr
				MitNetz Strom - Kabel / enviaTel
				TeleColumbus - Kabel
				Vodafone/Kabel Deutschland - Kabelkanal
				Deutsche Telekom - Kabelkanal

2.9.18 Nummer Regelungsverzeichnis

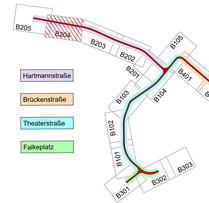

Der vorhandene Leitungsbestand wurde auf der Grundlage von Leitungskarten oder digitalen Daten der Versorgungsbetriebe übernommen. Der Umfang der Eintragung sowie die Lage der einzelnen Medienträger erheben keinen Anspruch auf Vollständigkeit und Genauigkeit. Nebeneinander liegende Leitungen sind in Trassen dargestellt. Die genau Lage ist in den Karten der Versorgungsträger zu entnehmen.

Hinweis zu den Urheberrechten
Herausgeber: Verkehrsverbund Mittelsachsen
Geobasisdaten: Kataster (Stand 2015) © Staatsbetrieb Geobasisinformation und Vermessung Sachsen (GeoSN), Stadtgrundkarte (Stand 2015): Städtisches Vermessungsamt Chemnitz
Datenlizenz: Datenlizenz Deutschland – Zero – Version 2.0
Für Inhalt und Aktualität der Daten ist der jeweilige Rechteinhaber verantwortlich.
Alle übergebenen Daten unterliegen dem Urheberrecht des Rechteinhabers und dürfen nur für o.g. Maßnahme genutzt werden. Veränderung unter Verwendung elektronischer Systeme, Vervielfältigung und Verarbeitung nur mit Zustimmung des Herausgebers. Die Weitergabe der Daten an Dritte ist untersagt, ebenso eine Nutzung über den vereinbarten Verwendungszweck hinaus.
Nach Abschluss der o.g. Maßnahme ist der übergebene Datenbestand vom Nutzer zu löschen.
Ausdruck von Daten:
Beim Ausdruck von Daten ist der obenstehende Hinweis zu den Urheberrechten zu beachten sowie obenstehende Herausgeber und Rechteinhaber in den Ausdruck aufzunehmen.
Hinweis zur Lagerdarstellung
Der Lageplan der Verkehrsanlage dient hier nur zur Information, die gültigen Daten sind der Unterlage 5 zu entnehmen.

Nr.	Art der Änderung	Datum	Zeichen

Vorhabenträger: ZVMS Zweckverbund Mittelsachsen	Am Rathaus 2 09111 Chemnitz	Maßnahmenträger: CVAG Chemnitzer Verkehrs-AG	Carl-von-Ossietzky-Str. 186 09127 Chemnitz	
General-/Fachplaner: VCDB VerkehrsConsult Dresden-Berlin GmbH	Könneritzstraße 31 01067 Dresden	bearbeitet	08.12.23	Pa
		gezeichnet	08.12.23	Kl.
		geprüft	08.12.23	gez. Ug

FESTSTELLUNGSENTWURF

Unterlage / Blatt-Nr.: 16.1.2 / 204 Hartmannstraße Koordinierter Leitungsplan Bau-km 0+625 bis 0+850	Maßstab: 1:250 Lagebezug: ETRS 89 Höhenbezug: DHHN 2016
Plannummer: 4_HS_U160102_B204_2_0 KLP	

Chemnitzer Modell, Stufe 4
Ausbau Chemnitz - Limbach-Oberfrohna
Planfeststellungsabschnitt 1

Vorhabenträger: Zweckverband Verkehrsverbund Mittelsachsen Chemnitz, den 21.12.2023 **gez. Ronny Grabner** i. A. Ronny Grabner Geschäftsbereichsleiter Verkehr / Infrastruktur	Maßnahmenträger: Chemnitzer Verkehrs-AG Chemnitz, den 21.12.2023 **gez. David Joram** ppa. David Joram Geschäftsbereichsleiter Technischer Service **gez. Holger Auerbach** Holger Auerbach Bereichsleiter BOStrab

Z:\PROJEKTE\01_E-INFRASTRUKTUR\LANGACKER\15 007 00 Chemnitzer Modell Stufe 4\06_Planung\CADKLP.dwg, —