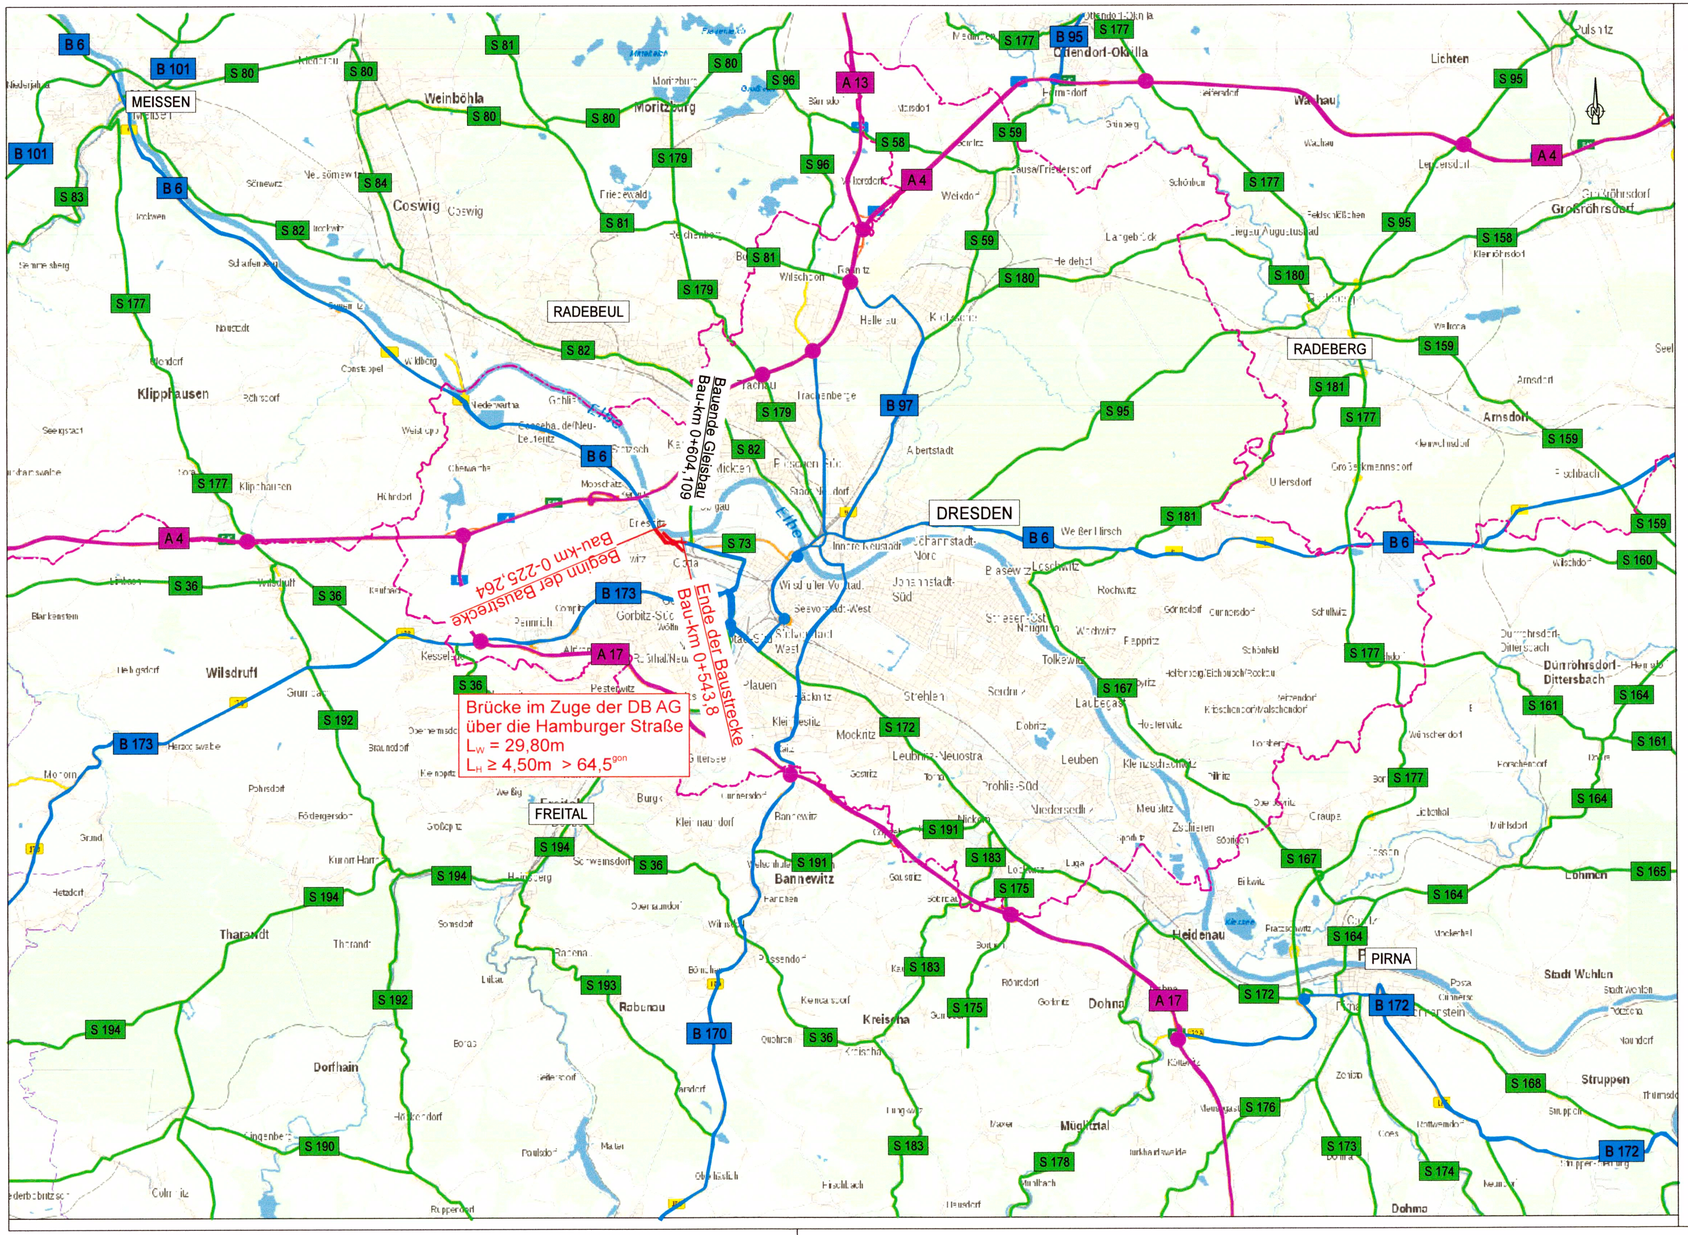

Zeichenerklärung

Planung

- Baumaßnahme
- Großbrücke

Straßennetz

- A 4 — Bundesautobahn
- B 6 — Bundesstraße
- S 181 — Staatsstraße
- K 6206 — Kreisstraße
- sonstige Straße

Verwaltung

- Gemeindegrenze

Straßenbauverwaltung: Landeshauptstadt Dresden Geschäftsbereich Stadtentwicklung Straßen- und Tiefbauamt	Unterlage: 2/1 **Übersichtskarte** Maßstab: 1 : 75.000
PROJIS-Nr.:	Datum:

Äußerer Stadtring West Dresden - HA 5

Hamburger Straße

zwischen Alte Meißner Landstraße und Weißeritzbrücken einschließlich EÜ-Bauwerk am Haltepunkt Dresden-Cotta