



Bestand

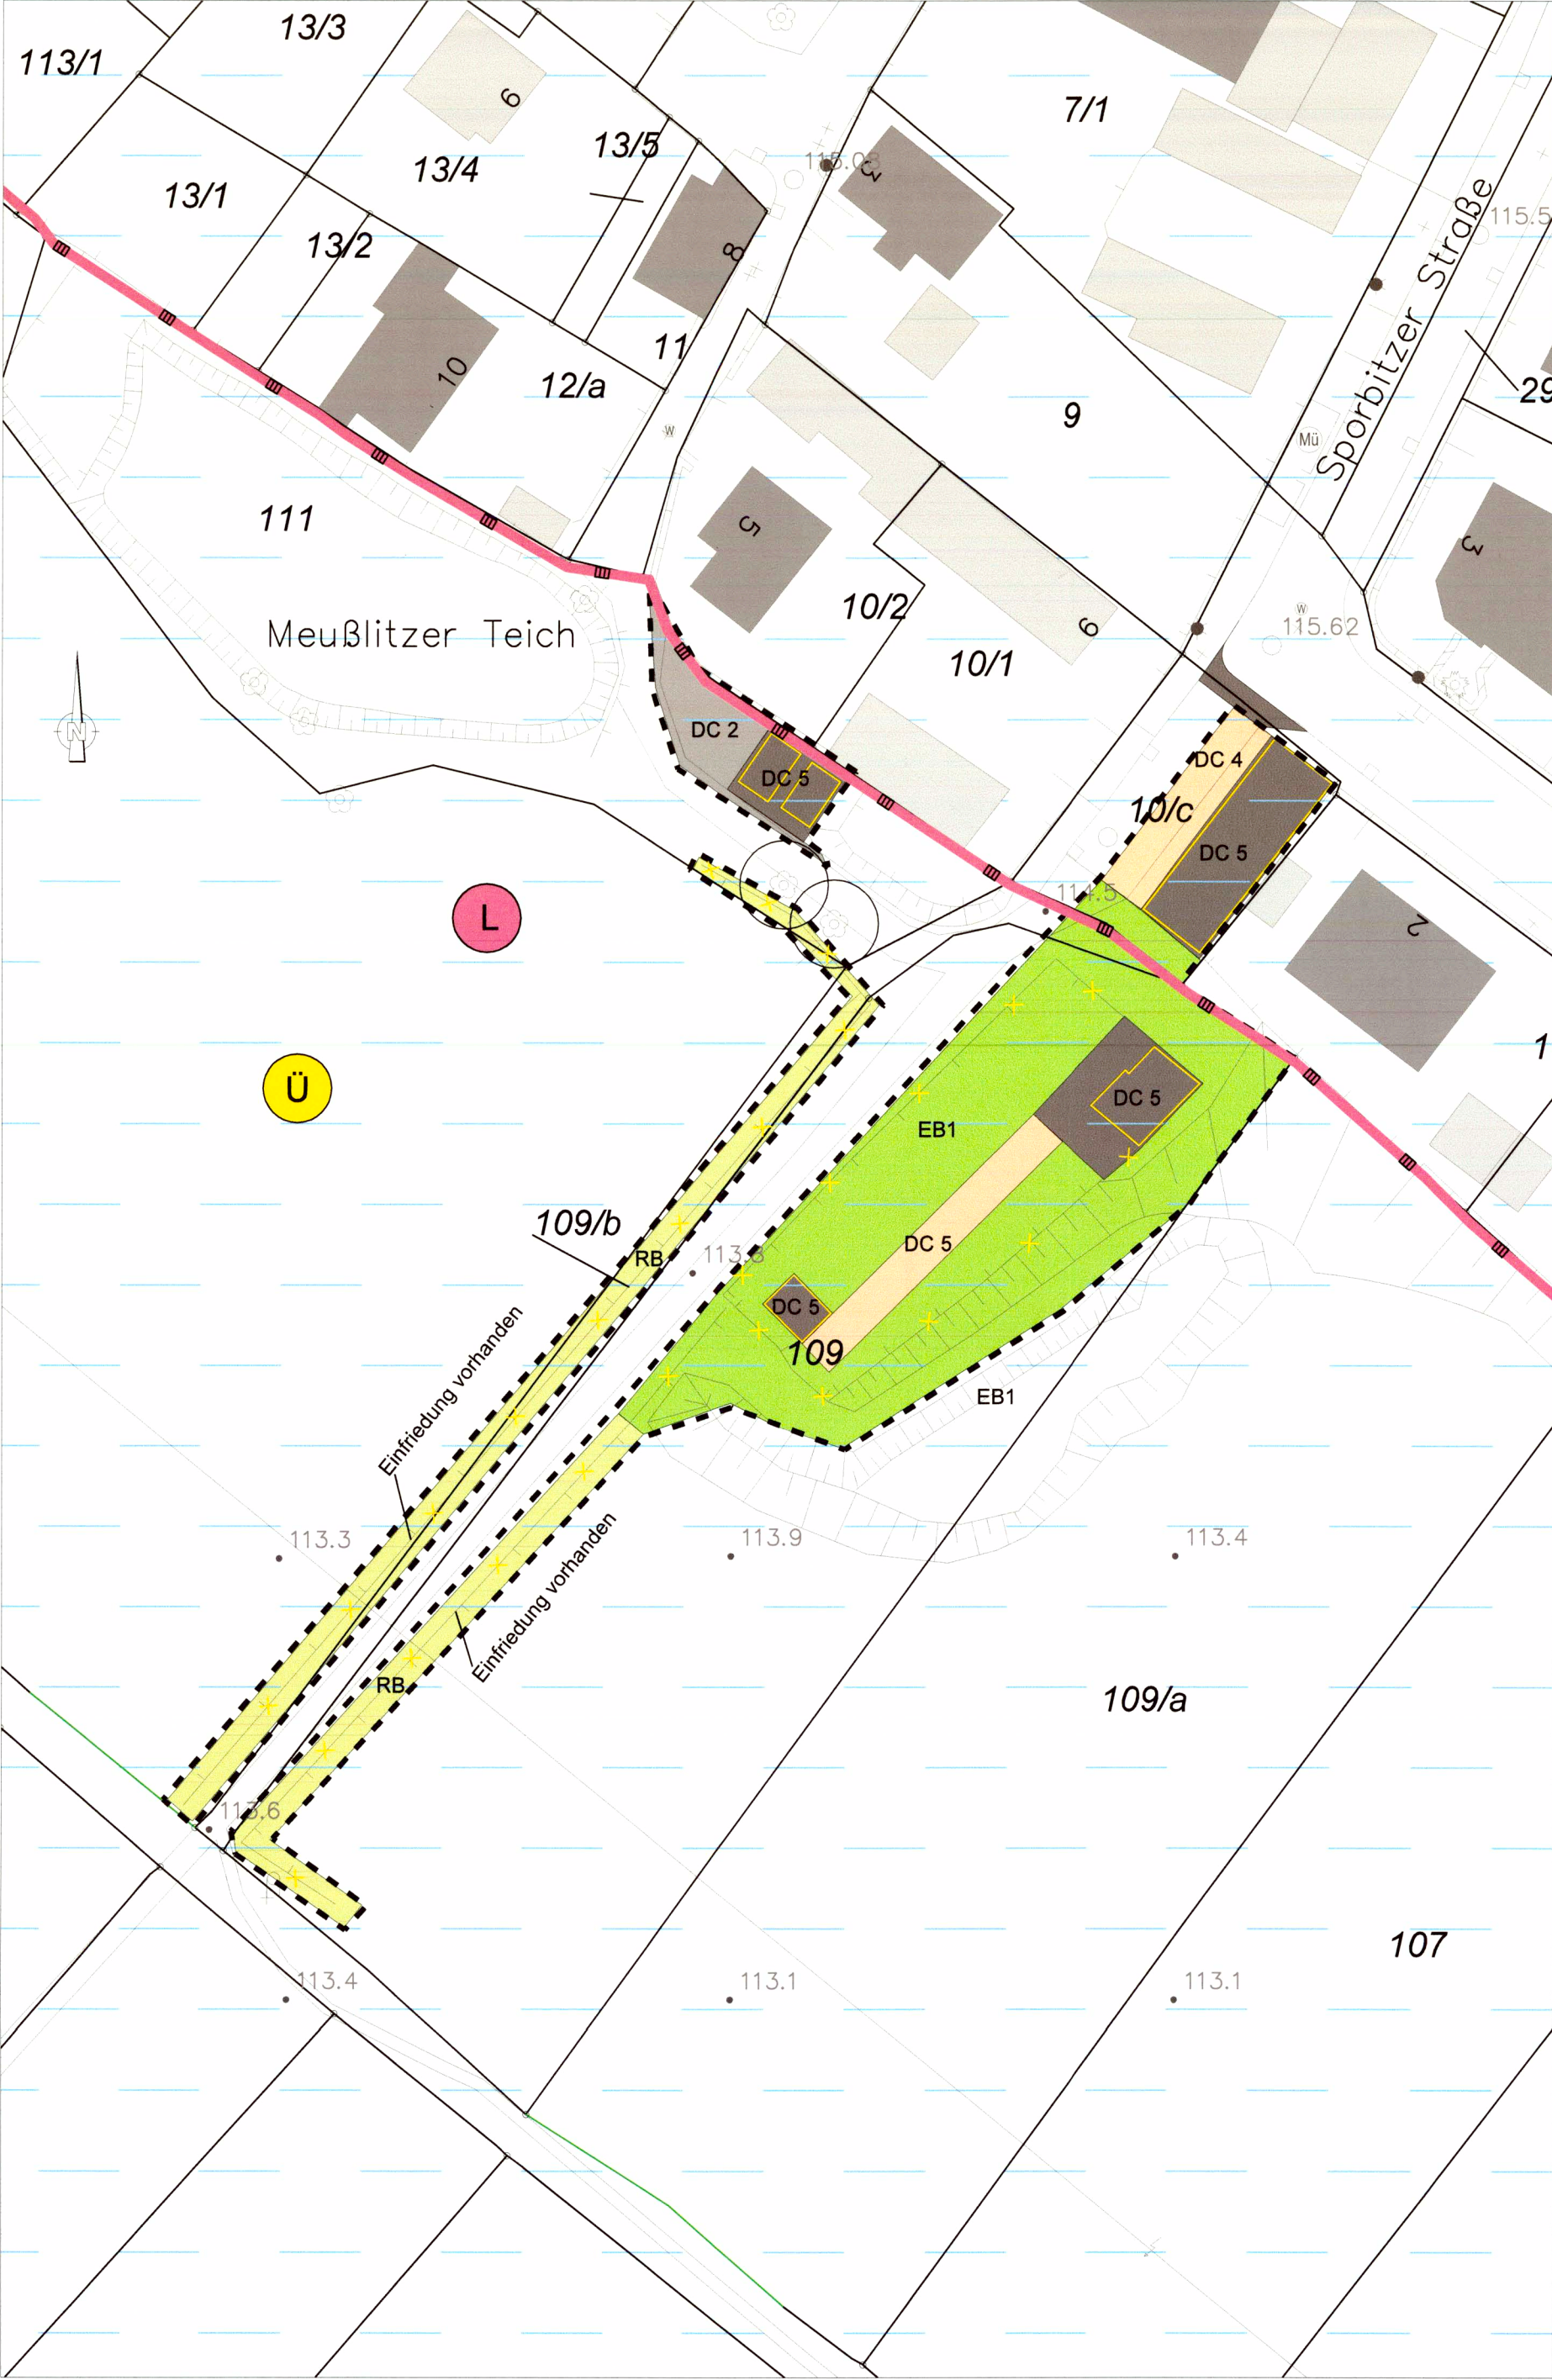

Maßnahme

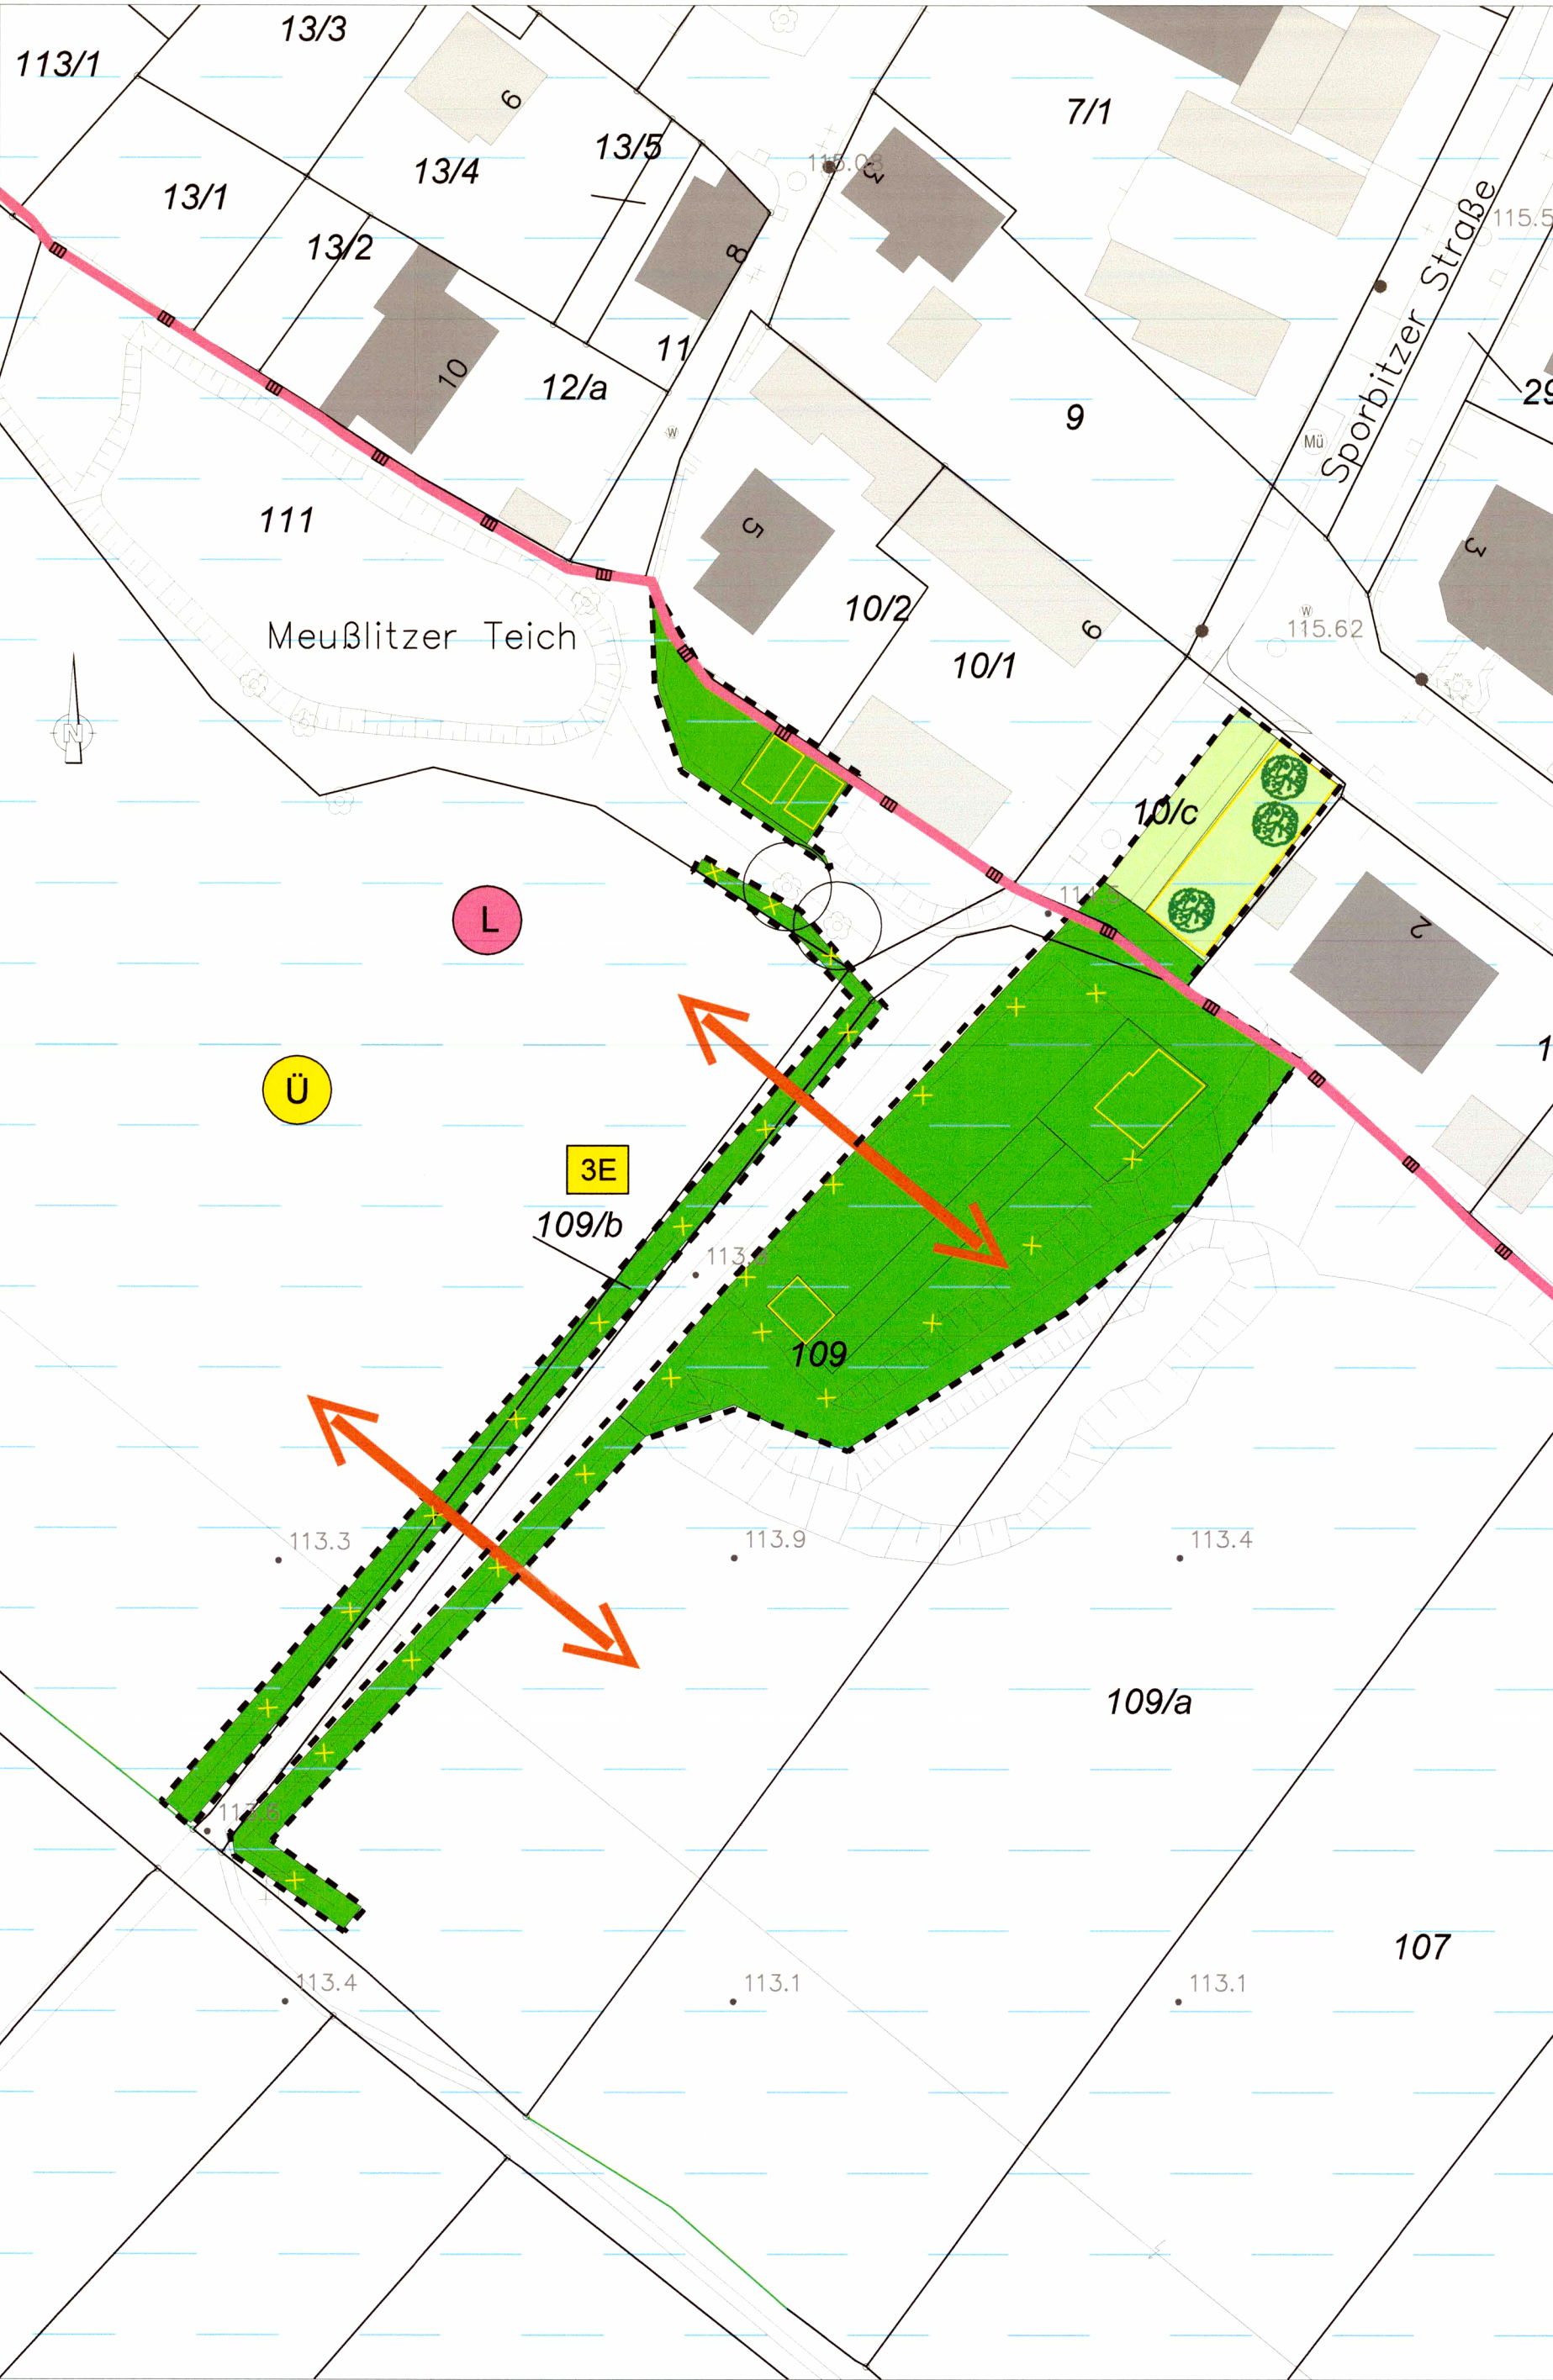

LEGENDE

Biotoptypen, nach Biotoptypenschlüssel zur Stadtbiotopkartierung Dresden

- DC 5 Gebäudeflächen, vollständig versiegelt
- DC 4 Gehwege, Erschließungswege, Zufahrten  
Asphalt, Pflaster oder Platten, vollständig versiegelt
- DC 2 Erschließungswege, Randbereiche, Platzflächen  
Rasengitterplatten, Wassergebundene Decke, teilweise versiegelt
- EB 1 begrünte und teilweise bepflanzte Grünanlagen
- RB Ruderal- und Staudenfluren mittlerer bis frischer Standorte
- Bearbeitungsgebiet
- Versiegelungsgrad Typen B bis E
- |   |              |
|---|--------------|
| 1 | 00 bis 20 %  |
| 2 | 20 bis 40 %  |
| 3 | 40 bis 60 %  |
| 4 | 60 bis 80 %  |
| 5 | 80 bis 100 % |

Maßnahmenummer und Beschreibung

Ausgleichs- und Ersatzmaßnahme

3E Dresden-Meußlitz: Entsiegelung von Flächen, Anlage von Dauergründland

Einzelmaßnahmen:

- Abbruch von Gebäuden
- Rückbau der Zaunanlage
- naturnahe Dauergründlandnutzung, Ansaat der Elbwiesenmischung mit Potential für Wiesenknopfansiedlung, Schaffung einer naturnahen Überflutungsfläche vorhandene Bäume sind zu erhalten, z. B. Nussbaum
- Gestaltung als Erholungsfläche, Anpflanzung von 3 Bäumen, Aufstellung von Sitzgelegenheiten
- Stärkung der Biotopverbundfunktion durch Entfernung vorhandene Zaunanlage

Regulationsfunktion im Landschaftswasserhaushalt

- Fläche des Überschwemmungsgebiets der Elbe

Schutzgebiete nationaler Bedeutung

- Landschaftsschutzgebiet Dresdner Elbwiesen und -altarme

Digitale Stadtgrundkarte Dresden 1:500  
Herausgeber: Amt für Geodaten und Kataster  
Maßstab: 1:500  
Bezugssystem: Lage: ETRS89\_UTM33; Höhe: NHN  
Grundkarte: Amt für Geodaten und Kataster, Bestandsdaten des Liegenschaftskatasters: Staatsbetrieb GeoSN  
Ausgabe vom: 06.08.2019

Verarbeitung unter Verwendung elektronischer Systeme und Verbreitung nur mit schriftlicher Genehmigung des Herausgebers/Eigentümers. Die Daten der Liegenschaftskarte sind zur Entnahme von Maßstäben, insbesondere von Grenzabständen, nicht geeignet! Der Nachweis der Gebäude und der Nutzungen von Flurstücken kann in der Liegenschaftskarte von dem örtlichen Bestand abweichen. Als Nutzung eines Flurstücks wird die zum Zeitpunkt der Erfassung festgestellte tatsächliche Nutzung geführt. Die Koordinaten der Liegenschaftskarte haben unterschiedliche Genauigkeiten und können i. d. R. nur für graphische Darstellungen benutzt werden. Koordinatenangaben für Grenzpunkte machen das Aufsuchen und Überprüfen der Grundstücksgrenzen durch Öffentlich bestellte Vermessungsingenieure (z. B. Grenzfeststellung) in der Öffentlichkeit nicht überflüssig. Dies gilt insbesondere dann, wenn grenznahe Gebäude zu errichten sind oder ein exakter Grenzabstand eingehalten werden muss.

 mgp gille + partner Verkehrsbauingenieure Konstruktiver Ingenieurbau Hübnerstraße 27 01187 Dresden Tel.: (0351) 4 78 88-0 E-Mail: info@mgp-dresden.de	DB Engineering & Consulting GmbH Region Deutschland Südost Nossener Brücke B 01187 Dresden		bearbeitet:	10/2020	Hartmann
			gezeichnet:	10/2020	Ha
			geprüft:	30.10.2020	Gille
			Projekt-Nr.		
			1910		

	Landeshauptstadt Dresden Geschäftsbereich Stadtentwicklung, Bau, Verkehr und Liegenschaften Straßen- und Tiefbauamt Postfach 12 00 20, 01001 Dresden St. Petersburger Straße 9, 01069 DD		Dresdner Verkehrsbetriebe AG Center Infrastruktur - Bereich Engineering - Postfach 10 09 55, 01079 Dresden		DB Netz AG Regionalbereich Südost Produktionsdurchführung Dresden LNP-SO-D-DRE(P) Schweizer Straße 3b 01069 Dresden

Nr.	Art der Änderung	Datum	Zeichen

FESTSTELLUNGSENTWURF

Straßenbauverwaltung: Landeshauptstadt Dresden Geschäftsbereich Stadtentwicklung, Bau, Verkehr und Liegenschaften Straßen- und Tiefbauamt Straße: B6 Station: PROJIS-Nr.:	Unterlage / Blatt-Nr.: 9.2/ 4 Maßnahmen Maßstab: 1:500

Äußerer Stadtring West Dresden - HA 5  
Hamburger Straße  
zwischen Alte Meißner Landstraße und Weißeritzbrücken  
einschließlich EÜ-Bauwerk km 2,182 mit Haltepunkt Dresden-Cotta (Strecke 6248)

aufgestellt:  
Straßen- und Tiefbauamt  
Dresden, 02. November 2020  
  
Simone Prüfer  
Amtsleiterin Straßen- und Tiefbauamt