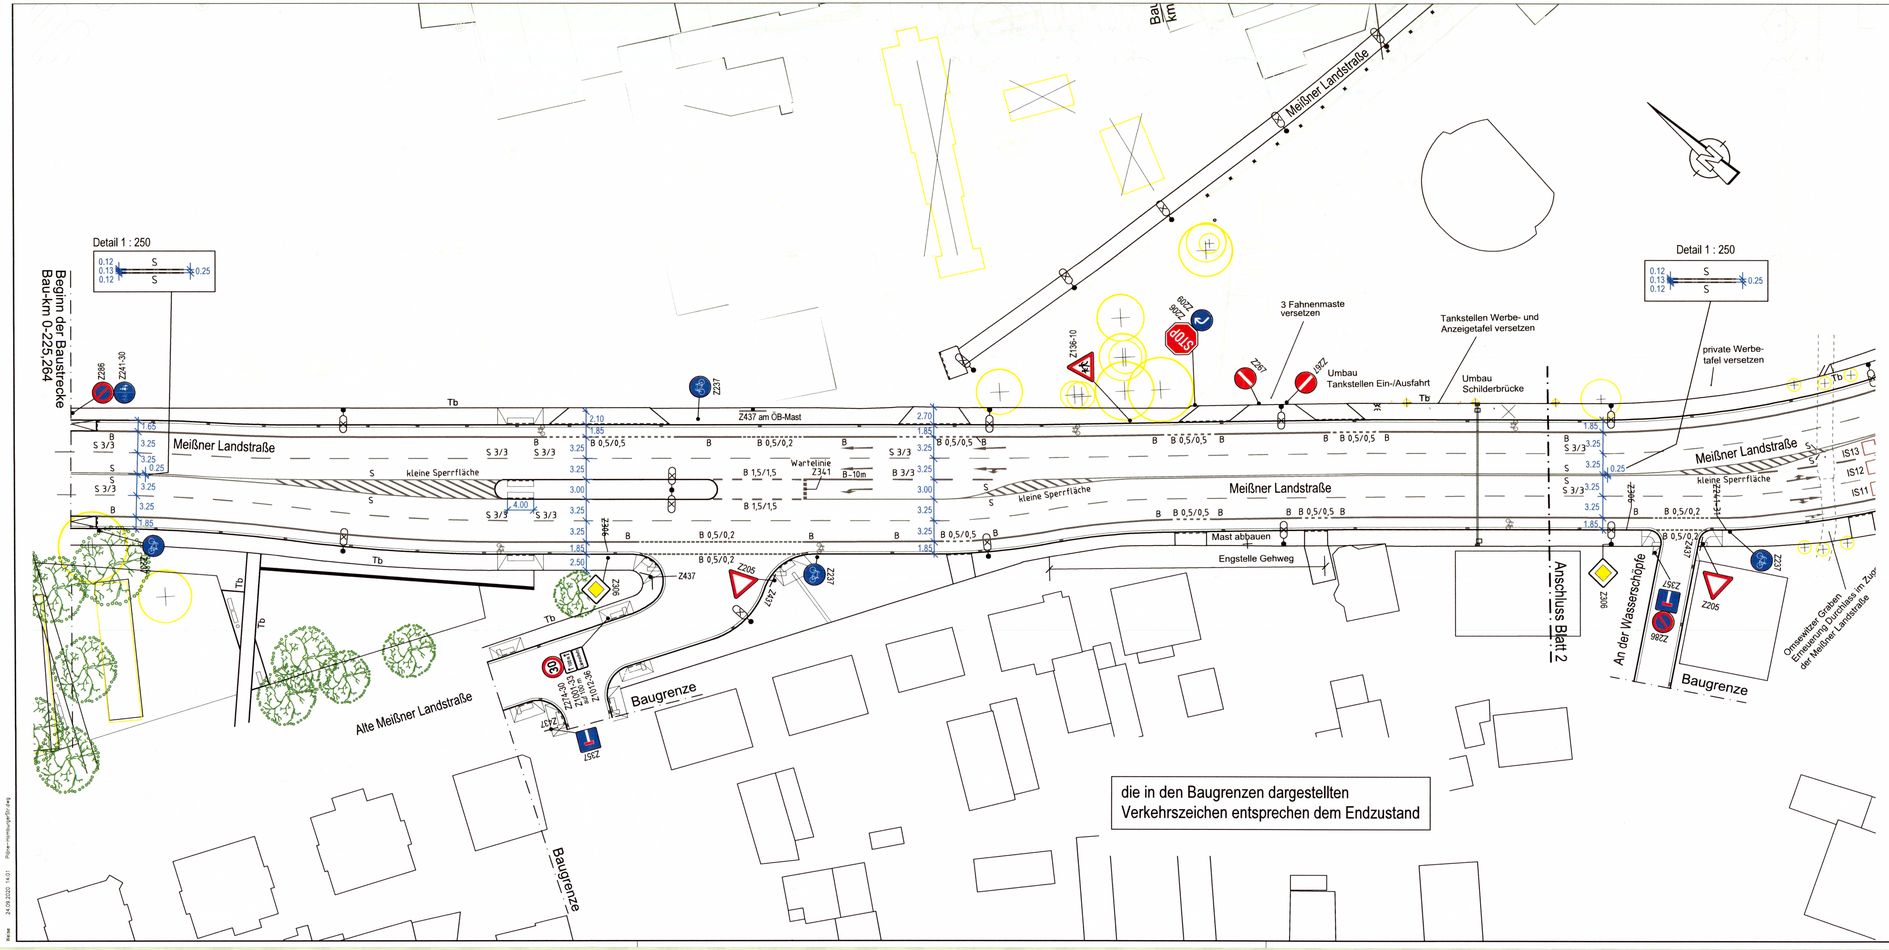


| | | | |
|---|---|---|---|
| bearbeitet: | 10/2020 | Athenstaedt |
| gezeichnet: | 10/2020 | Be |
| geprüft: | 30.10.2020 | Gille |
| Projekt-Nr. | 1910 | |

mgp gille + partner
Verkehrsingenieure
Konstruktiver Ingenieurbau
Hübnerstraße 27
01187 Dresden
Tel.: (0351) 4 78 88-0
E-Mail: info@mgp-dresden.de

DB Engineering & Consulting GmbH
Region Deutschland Südost
Nossener Brücke 8
01187 Dresden

**BERNARD Gruppe ZT GmbH**
Kändlerstraße 1
01129 Dresden
Tel.: +49 351 853 49-0
Fax: +49 351 853 49-77
info@bernard-gruppe.com
bernard-gruppe.com

Projekt-Nr.: 057D153313

| | Datum | Name |
|---|---|---|
| gezeichnet | 10/2020 | Mehlhorn |
| bearbeitet | 10/2020 | Weise |
| geprüft | | |

Landeshauptstadt Dresden
Geschäftsbereich Stadtentwicklung, Bau, Verkehr und Liegenschaften
Straßen- und Tiefbauamt
Postfach 12 00 20, 01001 Dresden
St. Petersburger Straße 9, 01069 DD

Dresdner Verkehrsbetriebe AG
Center Infrastruktur
- Bereich Engineering -
Postfach 10 09 55, 01079 Dresden

DB Netz AG
Regionalbereich Südost
Produktionsdurchführung Dresden I.NP-SO-D-DRE(P)
Schweizer Straße 3b
01069 Dresden

| Nr. | Art der Änderung | Datum | Zeichen |
|---|---|---|---|
| | | | |

# FESTSTELLUNGSENTWURF

Straßenbauverwaltung:
Landeshauptstadt Dresden
Geschäftsbereich Stadtentwicklung, Bau, Verkehr und Liegenschaften
Straßen- und Tiefbauamt

Straße: B6 Station:

PROJIS-Nr.:

Unterlage / Blatt-Nr.: 16.9 / 1

**Markierungs- und Beschilderungsplan**
Meißner Landstraße/
Alte Meißner Landstraße

Maßstab: M 1:500

## Äußerer Stadtring West Dresden - HA 5
## Hamburger Straße
zwischen Alte Meißner Landstraße und Weißeritzbrücken
einschließlich EÜ-Bauwerk km 2,182 mit Haltepunkt Dresden-Cotta (Strecke 6248)

aufgestellt:
Straßen- und Tiefbauamt
Dresden, 02. November 2020

Simone Prüfer
Amtsleiterin Straßen- und Tiefbauamt

Blattgröße: 780 x 297 mm