


Grundplan hergestellt:  
Landeshauptstadt Dresden  
Geschäftsbereich Stadtentwicklung  
Städtisches Vermessungsamt  
Ammonstraße 74, 01067 Dresden  
Lagesystem: GK RD 83  
Höhensystem: DHHN92

Auszug aus der Digitalen Stadtkarte Dresden, Stand 10/2008  
Auszug aus der Digitalen Flurkarte Dresden, Stand 04/2010  
Herausgeber: Landeshauptstadt Dresden  
Verarbeitung unter Verwendung elektronischer Systeme,  
Vervielfältigung und Verarbeitung nur mit schriftlicher Genehmigung  
des Herausgebers/Eigentümers

## Zeichenerklärung


### Grunderwerb

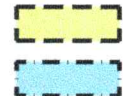


vorübergehend in Anspruch zu nehmende Fläche  
dauernd zu belastende Fläche

116k	965 m²
3.05.01	30 m²


Flurstück / Größe des Flurstückes  
lfd. Nr. im Grunderwerbsverzeichnis / Größe der Teilfläche  
4 Nr. des Grunderwerbsplanes  
01 lfd. Nr. des betroffenen Grundstückes  
01 Teilfläche eines Flurstückes

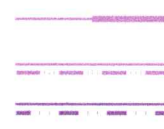

Flurstücksgrenze  
außerhalb/binnenhalb des Baufeldes  
Flurgrenze  
Gemarkungsgrenze

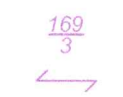

Flurstücksnummer  
Zusammengehörigkeitspfeil

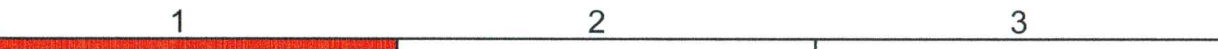

	Niederlassung Dresden 01097 Dresden Eberswalder Straße 1 Tel. 0351 / 80 89 300 Fax: 0351 / 80 89 333	bearbeitet	12/2018	Häuber
		gezeichnet	12/2018	Pietsch
		geprüft	12/2018	Koray-Schi
		Projekt-Nr. 21853		

	Landeshauptstadt Dresden Geschäftsbereich Stadtentwicklung, Bau, Verkehr und Liegenschaften Straßen- und Tiefbauamt 01069 Dresden St. Pauliner Straße 9 Tel. 0351 / 4880		Dresdner Verkehrsbetriebe AG Center Infrastruktur - Engineering - Tel. 0351/857-2136	WAP LHD : 8732
				WAP DVB : 8680

Nr.	Art der Änderung	Datum	Zeichen
-----	------------------	-------	---------

## FESTSTELLUNGSENTWURF

Straßenbauverwaltung Landeshauptstadt Dresden Geschäftsbereich Stadtentwicklung, Bau, Verkehr und Liegenschaften Straßen- und Tiefbauamt Tel. 0351/4880	Unterlage / Blatt-Nr.: 10.1 / 1  Grunderwersplan  Maßstab: 1:500
---	--

Berthold-Haupt-Straße von Am Alten Elbarm bis August-Röckel-Straße einschl. Brücke über den Lockwitzbach - Hochwasserschadensbeseitigung 2013	
aufgestellt: Straßen- und Tiefbauamt Dresden, den  14. FEB. 2019	 Prof. Reinhard Koettnitz Amtsleiter Straßen- und Tiefbauamt