


# Straßenquerschnitt S 211 - grundhafter Straßenausbau außerhalb des Bauwerksbereiches M 1:25

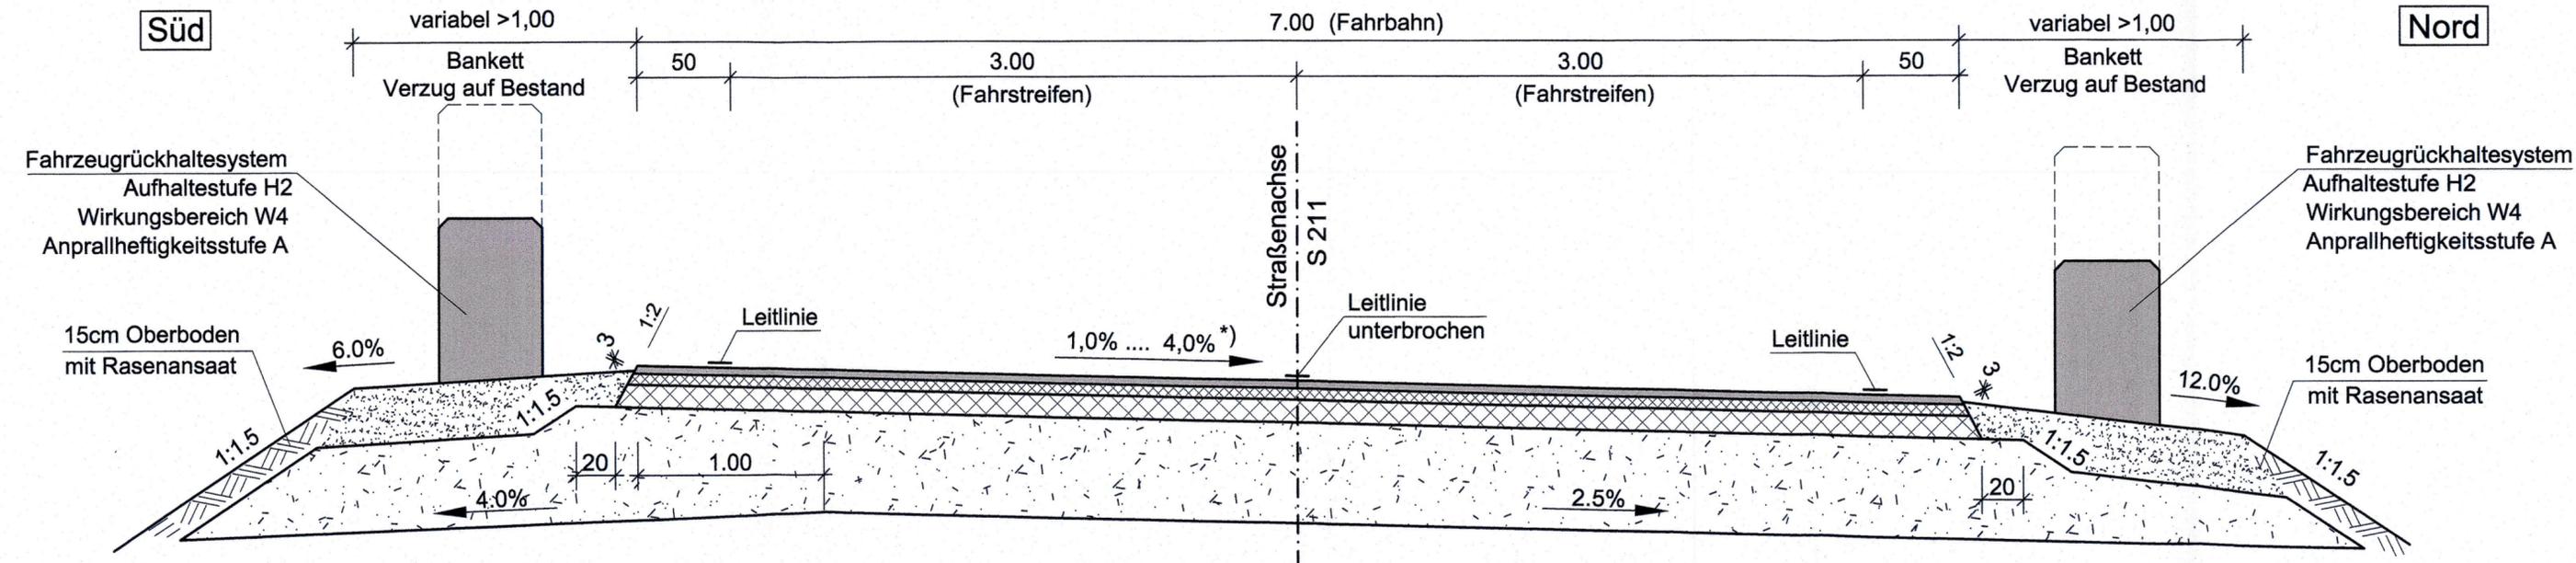

**Bankettaufbau:**  
 30 cm Schotterrasen  
 aus Frostschutzmaterial 0/45  
 mit Steinsandabdeckung und Nassansaat

**Straßenaufbau: Belastungsklasse Bk3.2, RSTO 12**  
 4 cm Asphaltdeckschicht AC 11 DS 25/55-55A  
 6 cm Asphaltbinderschicht AC 16 BS 25/55-55A  
 12cm Asphalttragschicht AC 32 TS 50/70  
 53cm Frostschuttschicht 0/45,  $E_{v2} = 120 \text{ MN/m}^2$ , Planum  $E_{v2} = 45 \text{ MN/m}^2$   
 75cm Gesamtdicke

\*) Querneigung variiert und ist gemäß dem Bestand wiederherzustellen!  
 Im unmittelbaren Bauwerksbereich beträgt die Querneigung konstant 2,5%

Lagebezug: RD 83		Höhenbezug: DHHN92													
Entwurfsbearbeitung <b>SEEL + HANSCHKE</b> SEEL + HANSCHKE GmbH Beratende Ingenieure VBI Zum Alten Dessauer 13 01723 Kesselsdorf TEL.: 035204 78490		Projekt-Nr.: 246 <table border="1"> <thead> <tr> <th></th> <th>Datum</th> <th>Zeichen</th> </tr> </thead> <tbody> <tr> <td>Bearb.:</td> <td>30.01.2020</td> <td>Neumann</td> </tr> <tr> <td>Gez.:</td> <td>30.01.2020</td> <td>Hertrampf</td> </tr> <tr> <td>Gepr.:</td> <td>30.01.2020</td> <td>Hanschke</td> </tr> </tbody> </table>			Datum	Zeichen	Bearb.:	30.01.2020	Neumann	Gez.:	30.01.2020	Hertrampf	Gepr.:	30.01.2020	Hanschke
	Datum	Zeichen													
Bearb.:	30.01.2020	Neumann													
Gez.:	30.01.2020	Hertrampf													
Gepr.:	30.01.2020	Hanschke													
Geändert		Datum	Gez.												
d															
c															
b															
a															
Freistaat Sachsen Landesamt für Straßenbau und Verkehr Niederlassung Zschopau		Unterlage: 4													
Straßenklasse und Nr.: Staatsstraße (S) 211 Streckenbezeichnung: Rechenberg-Bienenmühle Olbernhau Gemarkung: Heidersdorf		Projekt - Nr.:													
MAVIS-Nr.: M 0000 1801															
Bauwerk / Baumaßnahme: <b>S 211 - Ersatzneubau Bw 11</b> über die Flöha bei Heidersdorf		<table border="1"> <thead> <tr> <th></th> <th>Datum</th> <th>Zeichen</th> </tr> </thead> <tbody> <tr> <td>Bearb.:</td> <td></td> <td></td> </tr> <tr> <td>Gez.:</td> <td></td> <td></td> </tr> <tr> <td>Gepr.:</td> <td></td> <td></td> </tr> </tbody> </table> ASB - Nr.: 5346 516			Datum	Zeichen	Bearb.:			Gez.:			Gepr.:		
	Datum	Zeichen													
Bearb.:															
Gez.:															
Gepr.:															
Plandarstellung: <b>Regelquerschnitt Straße S 211</b>		Feststellungsentwurf Maßstab: 1:25													
Aufgestellt: Landesamt für Straßenbau und Verkehr, NL Zschopau															
Lars Roßmann Niederlassungsleiter															
Chemnitz, d.															