

H = 6000.000 m
 T = 46.500 m
 f = 0.180 m
 km = 0+030.000
 h TS = 416.694 m
 ohne Ausrundung
 km = 0-020.000
 h TS = 417.194 m

H = 100000.000 m
 T = 75.000 m
 f = 0.028 m
 km = 0+172.000
 h TS = 417.475 m

Bauwerk BW 8
 Brücke über die Flöha
 im Zuge der Staatsstraße S 223
Bau-km 0+287.000 bis 0+379.000
 LW = 21.48 - 44.32 - 21.48 m
 LH ≥ 1,77 m
 BzG = 11,10 m

H = 5000.000 m
 T = 77.123 m
 f = 0.595 m
 km = 0+465.000
 h TS = 419.526 m
 ohne Ausrundung
 km = 0+615.000
 h TS = 416.144 m
 H = 4000.000 m
 T = 19.498 m
 f = 0.048 m
 km = 0+595.000
 h TS = 416.426 m

Zeichenerklärung

Gradienten-Hochpunkt

Gradienten-Tiefpunkt

Ausrundungsbeginn Kuppe / Ausrundungsende Wanne

Tangente


Damm

Einschnitt

BW 8 (Brücke)

H = 5000.000 m
 T = 77.123 m
 f = 0.595 m
 km = 0+465.000
 h TS = 419.526 m


Neigungsbrechpunkt
 mit Angabe von
 Ausrundungshalbmesser,
 Tangentenlänge,
 Stichmaß,
 Bau-km,
 Höhe TS-Punkt,
 Längsneigung und Abstand
 zum nächsten Neigungs-
 brechpunkt

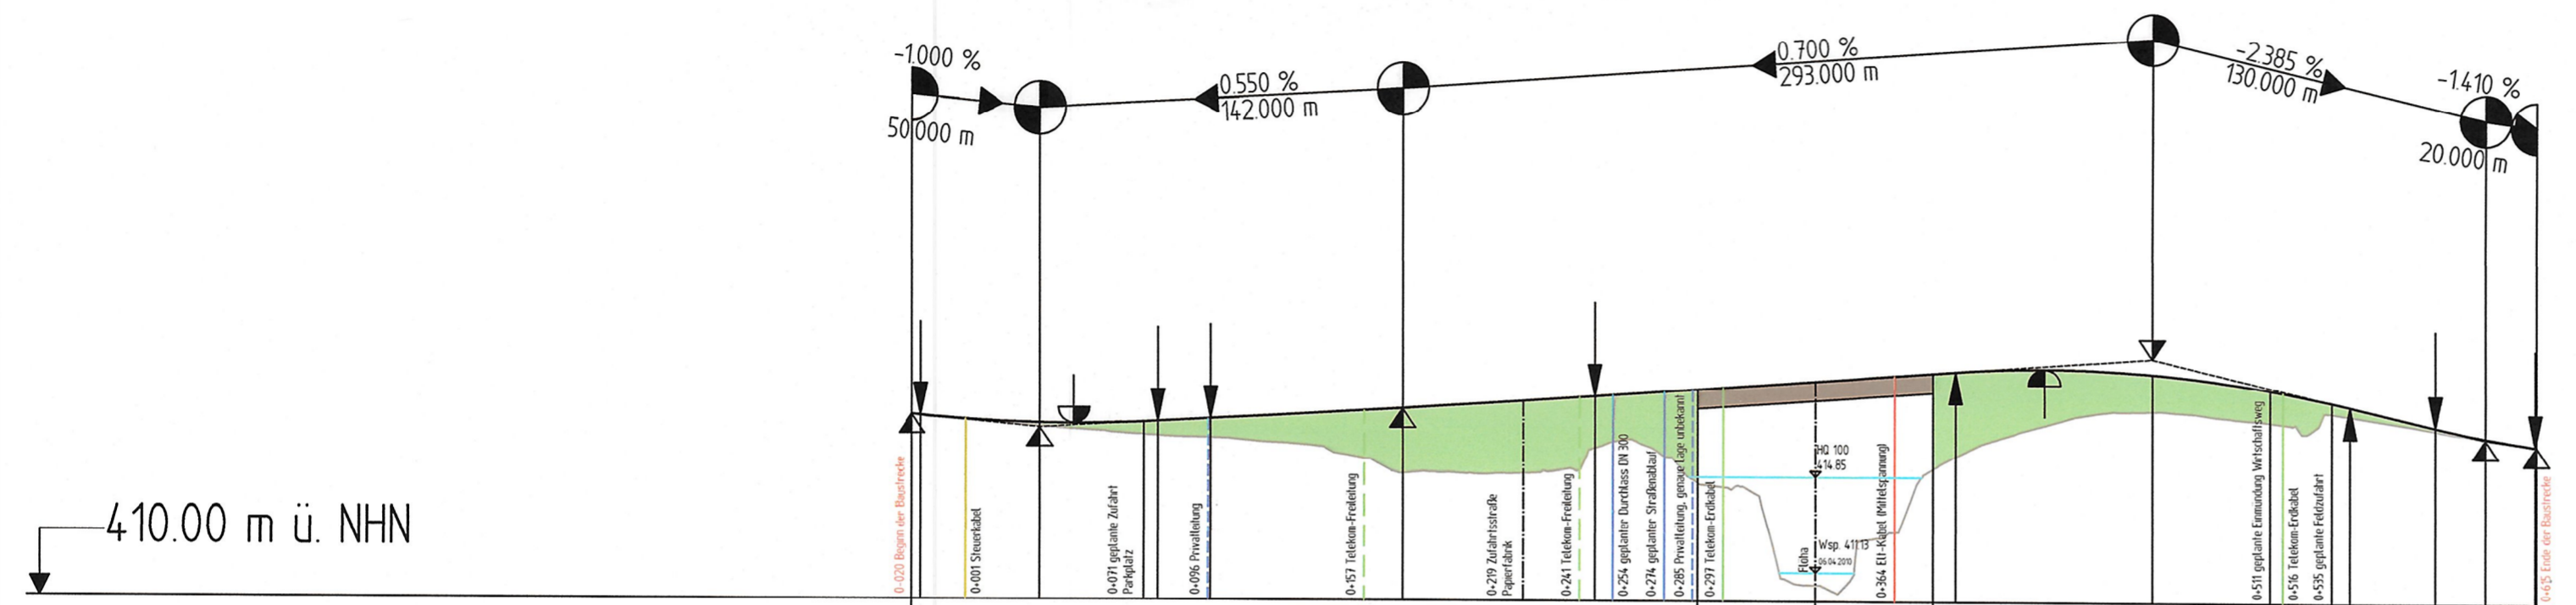

Station																																	
0+000	0+050	0+100	0+150	0+200	0+250	0+300	0+350	0+400	0+450	0+500	0+550	0+600																					
417.19	417.16	416.87	416.86	416.95	416.97	417.05	417.06	417.25	417.27	417.50	417.55	417.88	418.00	418.23	418.58	418.93	418.99	419.11	419.10	418.93	418.78	418.52	417.96	417.75	417.69	416.89	416.79	416.47	416.28	416.15	416.14		
417.19	416.98	416.60	416.31	415.66	414.96	414.06	414.37	412.37	416.21	417.46	417.16	417.19	416.36	416.15	416.14																		

Krümmung
 200/R (cm)
 Rechtskurve
 Linkskurve

Sichtweite
 5/200 (cm)
 vorhandene Sichtweite
 Fahrt von links nach rechts
 Fahrt von rechts nach links
 erforderliche Haltsichtweite
 Fahrt von links nach rechts
 Fahrt von rechts nach links

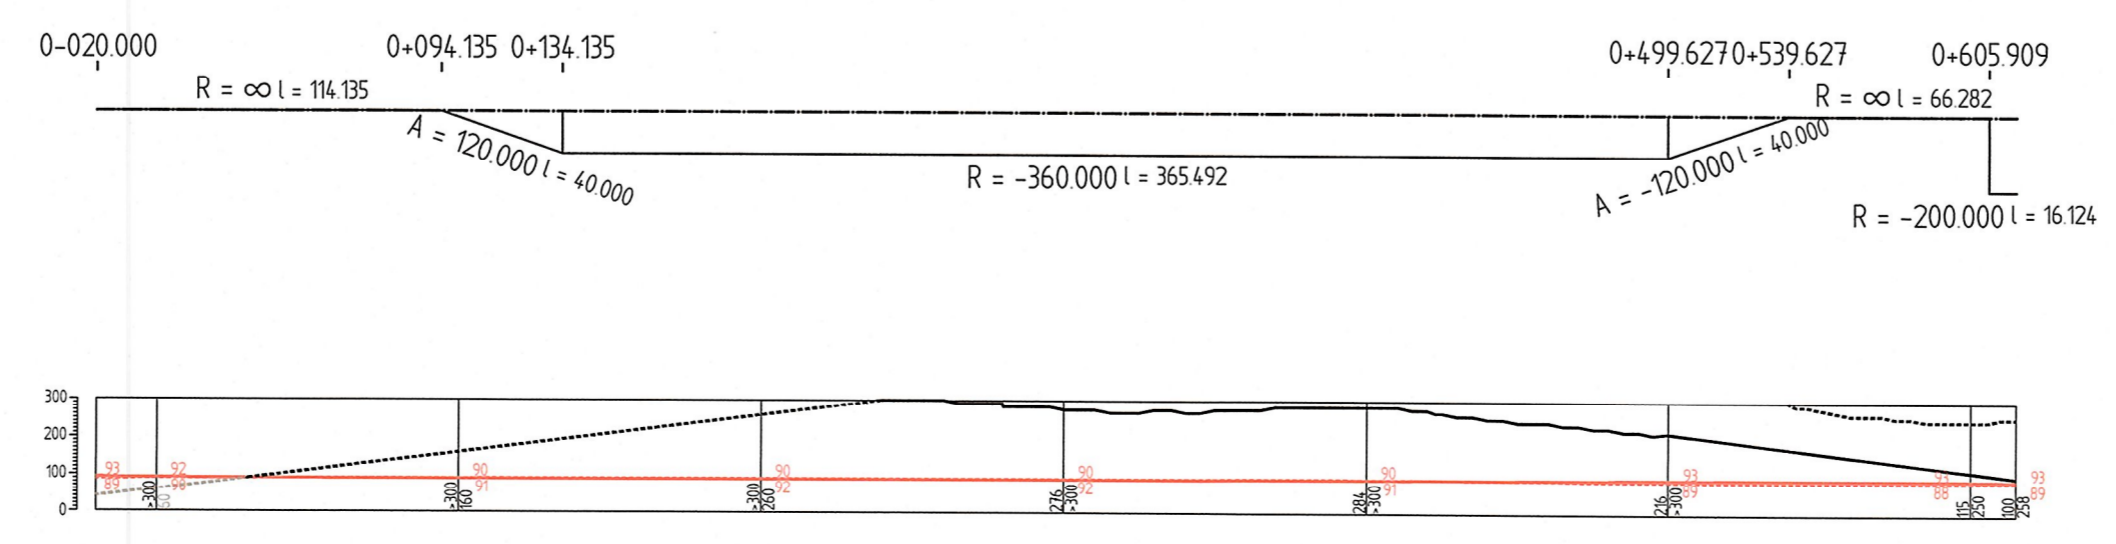

ARNOLD CONSULT AG
 Beratende Ingenieure und Architekten
 Kirchstraße 38, 09498 Marienberg
 Tel. 03735 / 9138-0, Fax 9138-38
 E-Mail: marienberg@arnold-consult.de

Bearbeitet:	10 / 2016	Leistner
Gezeichnet:	10 / 2016	Hartung
Geprüft:	10 / 2016	Scholz
Projekt-Nr.:	6-10-010	

Landesamt für Straßenbau und Verkehr
 Niederlassung Zschopau
 Hans-Link-Straße 4
 09131 Chemnitz

Tel.: 0371 / 4660-0
 Fax: 0371 / 4660-199
 E-Mail: Poststelle.NL-Zschopau@lasuv.sachsen.de

Bearbeitet:	
Geprüft:	
Projekt-Nr.:	5210009

Nr.	Art der Änderung	Datum	Zeichen

FESTSTELLUNGSENTWURF

LANDESAMT FÜR STRASSENBAU UND VERKEHR

Freistaat SACHSEN

S 223 / Olbernhau - Flöha / von NK 5346 015, Stat. 6,620 bis NK 5346 015, Stat. 7,255

PROJIS-Nr.: 5210009

Unterlage / Blatt-Nr.: 4 / 1
Übersichtshöhenplan

Maßstab: 1 : 2.500 / 250

S 223
Ersatzneubau BW 8 Flöhabrücke
an der Papierfabrik Wernsdorf

aufgestellt: Landesamt für Straßenbau und Verkehr, NL Zschopau	genehmigt:
Chemnitz, d. 26. MAI 2017	 Michael Stritzke Niederlassungsleiter