



Straßenquerschnitt 2-2

S 223 Stat. 0+150

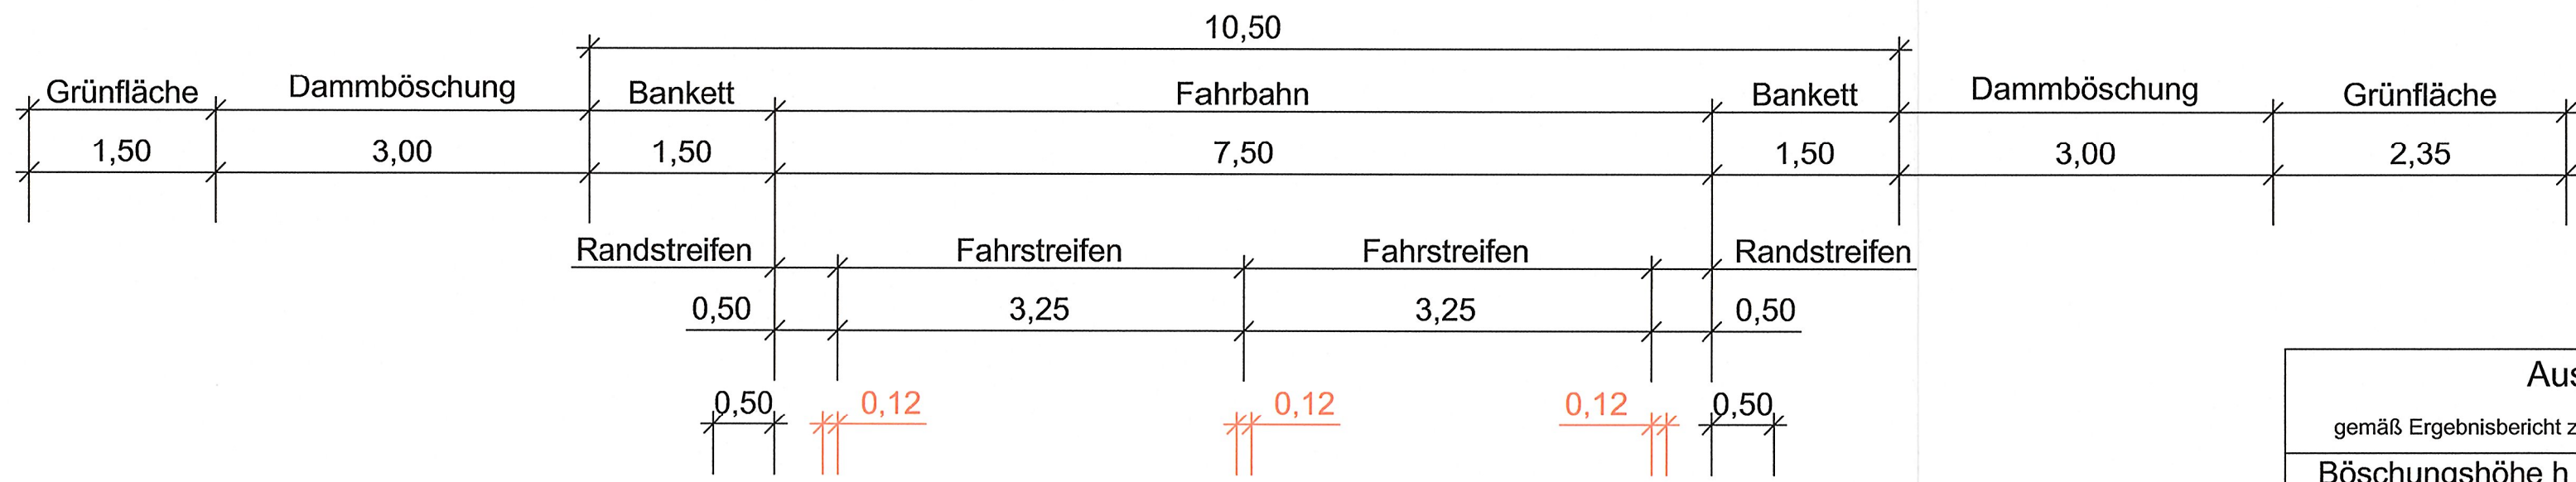

Ausbildung der Böschung			
gemäß Ergebnisbericht zu Baugrund- und Abfalluntersuchungen vom 11.11.2011			
Böschungshöhe h	h < 2,0m	h ≤ 3,0m	h ≤ 5,0m
Böschung	b = 3,0m	1 : 1,7	1 : 2,0
Böschungen sind am Böschungsfuß auszurunden (RAL 2012).			

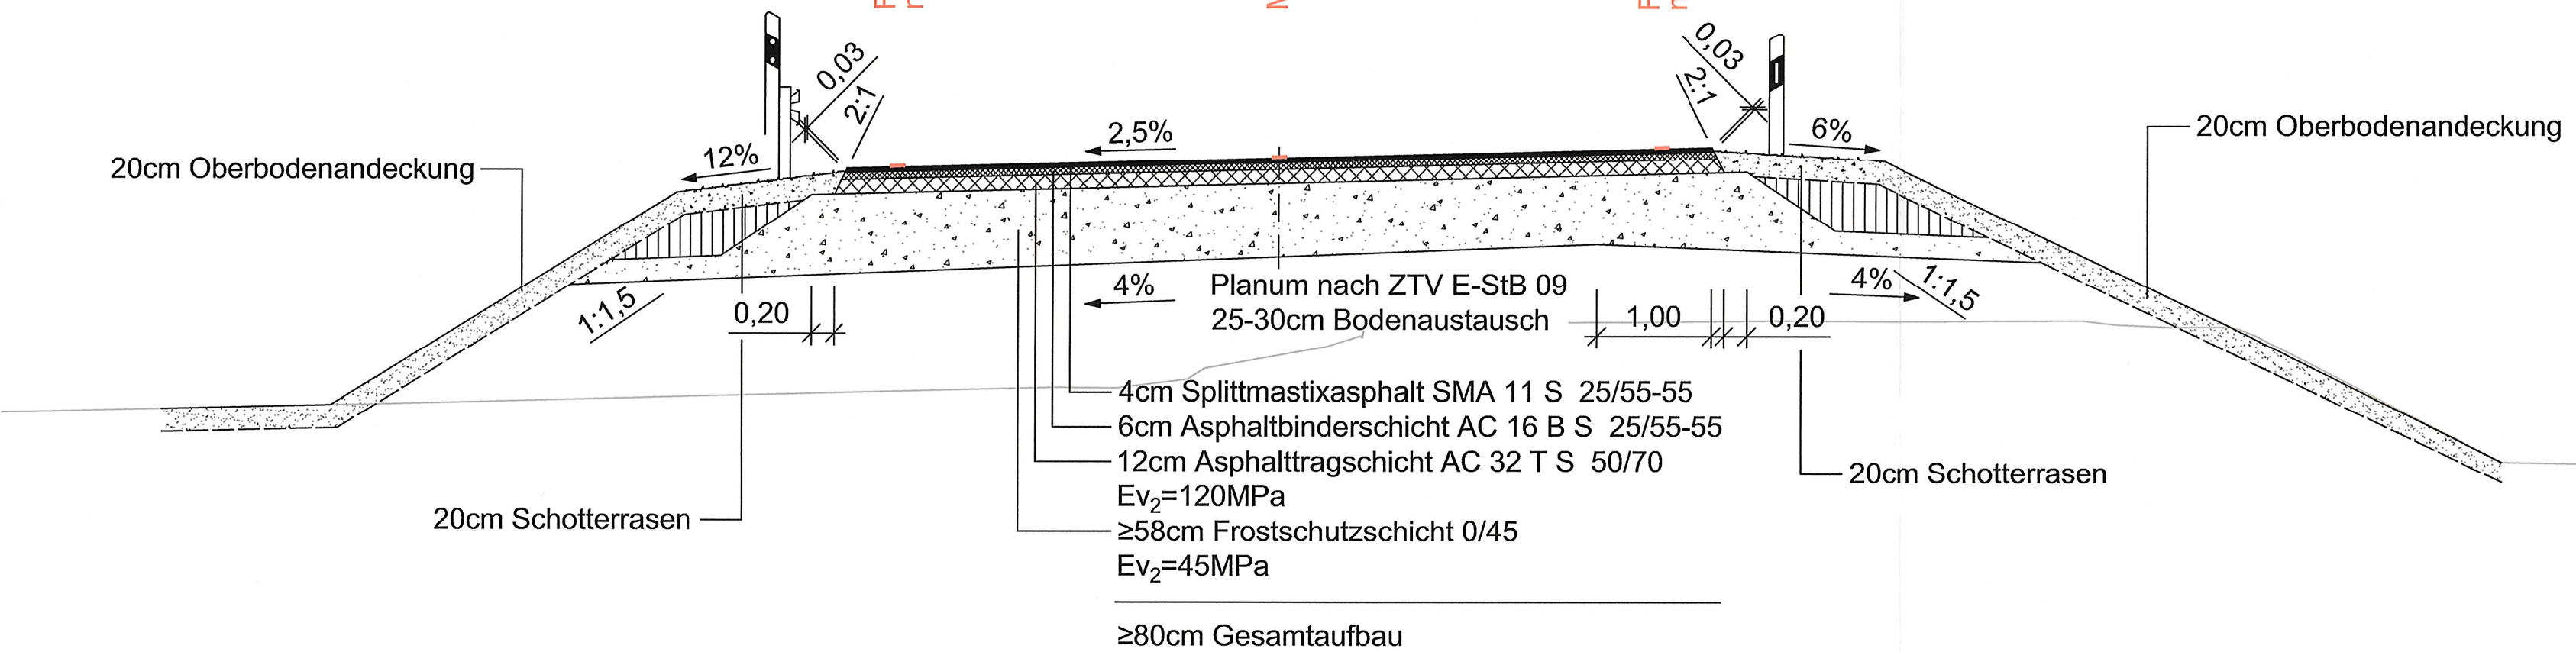

Belastungsklasse Bk3,2 nach RStO 12, Tafel 1, Zeile 1



**ARNOLD CONSULT AG**  
Beratende Ingenieure und Architekten  
Kirchstraße 36, 09496 Marienberg  
Tel. 03735 / 9138-0, Fax 9138-38  
E-Mail: marienberg@arnold-consult.de

Bearbeitet:	10 / 2016	Leistner
Gezeichnet:	10 / 2016	Hartung
Geprüft:	10 / 2016	Scholz
Projekt-Nr.:	6-10-010	


**Landesamt für Straßenbau und Verkehr**  
Niederlassung Zschopau  
Hans-Link-Straße 4  
09131 Chemnitz  
Tel.: 0371 / 4660-0  
Fax: 0371 / 4660-199  
E-Mail: Poststelle.NL-Zschopau@lasuv.sachsen.de

Bearbeitet:	
Geprüft:	
Projekt-Nr.:	5210009

Nr.	Art der Änderung	Datum	Zeichen

FESTSTELLUNGSENTWURF

LANDESAMT  
FÜR STRASSENBAU  
UND VERKEHR


Freistaat  
SACHSEN

S 223 / Olbernhau - Flöha /  
von NK 5346 015, Stat. 6,620 bis NK 5346 015, Stat. 7,255  
PROJIS-Nr.: 5210009

Unterlage / Blatt-Nr.: 14 / 2  
Straßenquerschnitt  
Maßstab: 1 : 50

S 223  
Ersatzneubau BW 8 Flöhabrücke  
an der Papierfabrik Wernsdorf

aufgestellt: Landesamt für Straßenbau und Verkehr,  
NL Zschopau

  
Michael Stritzke  
Niederlassungsleiter

Chemnitz, d. 26. Mai 2017

genehmigt: