
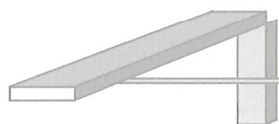


Straßenquerschnitt 7-7

Baustraße Stat. 0+110

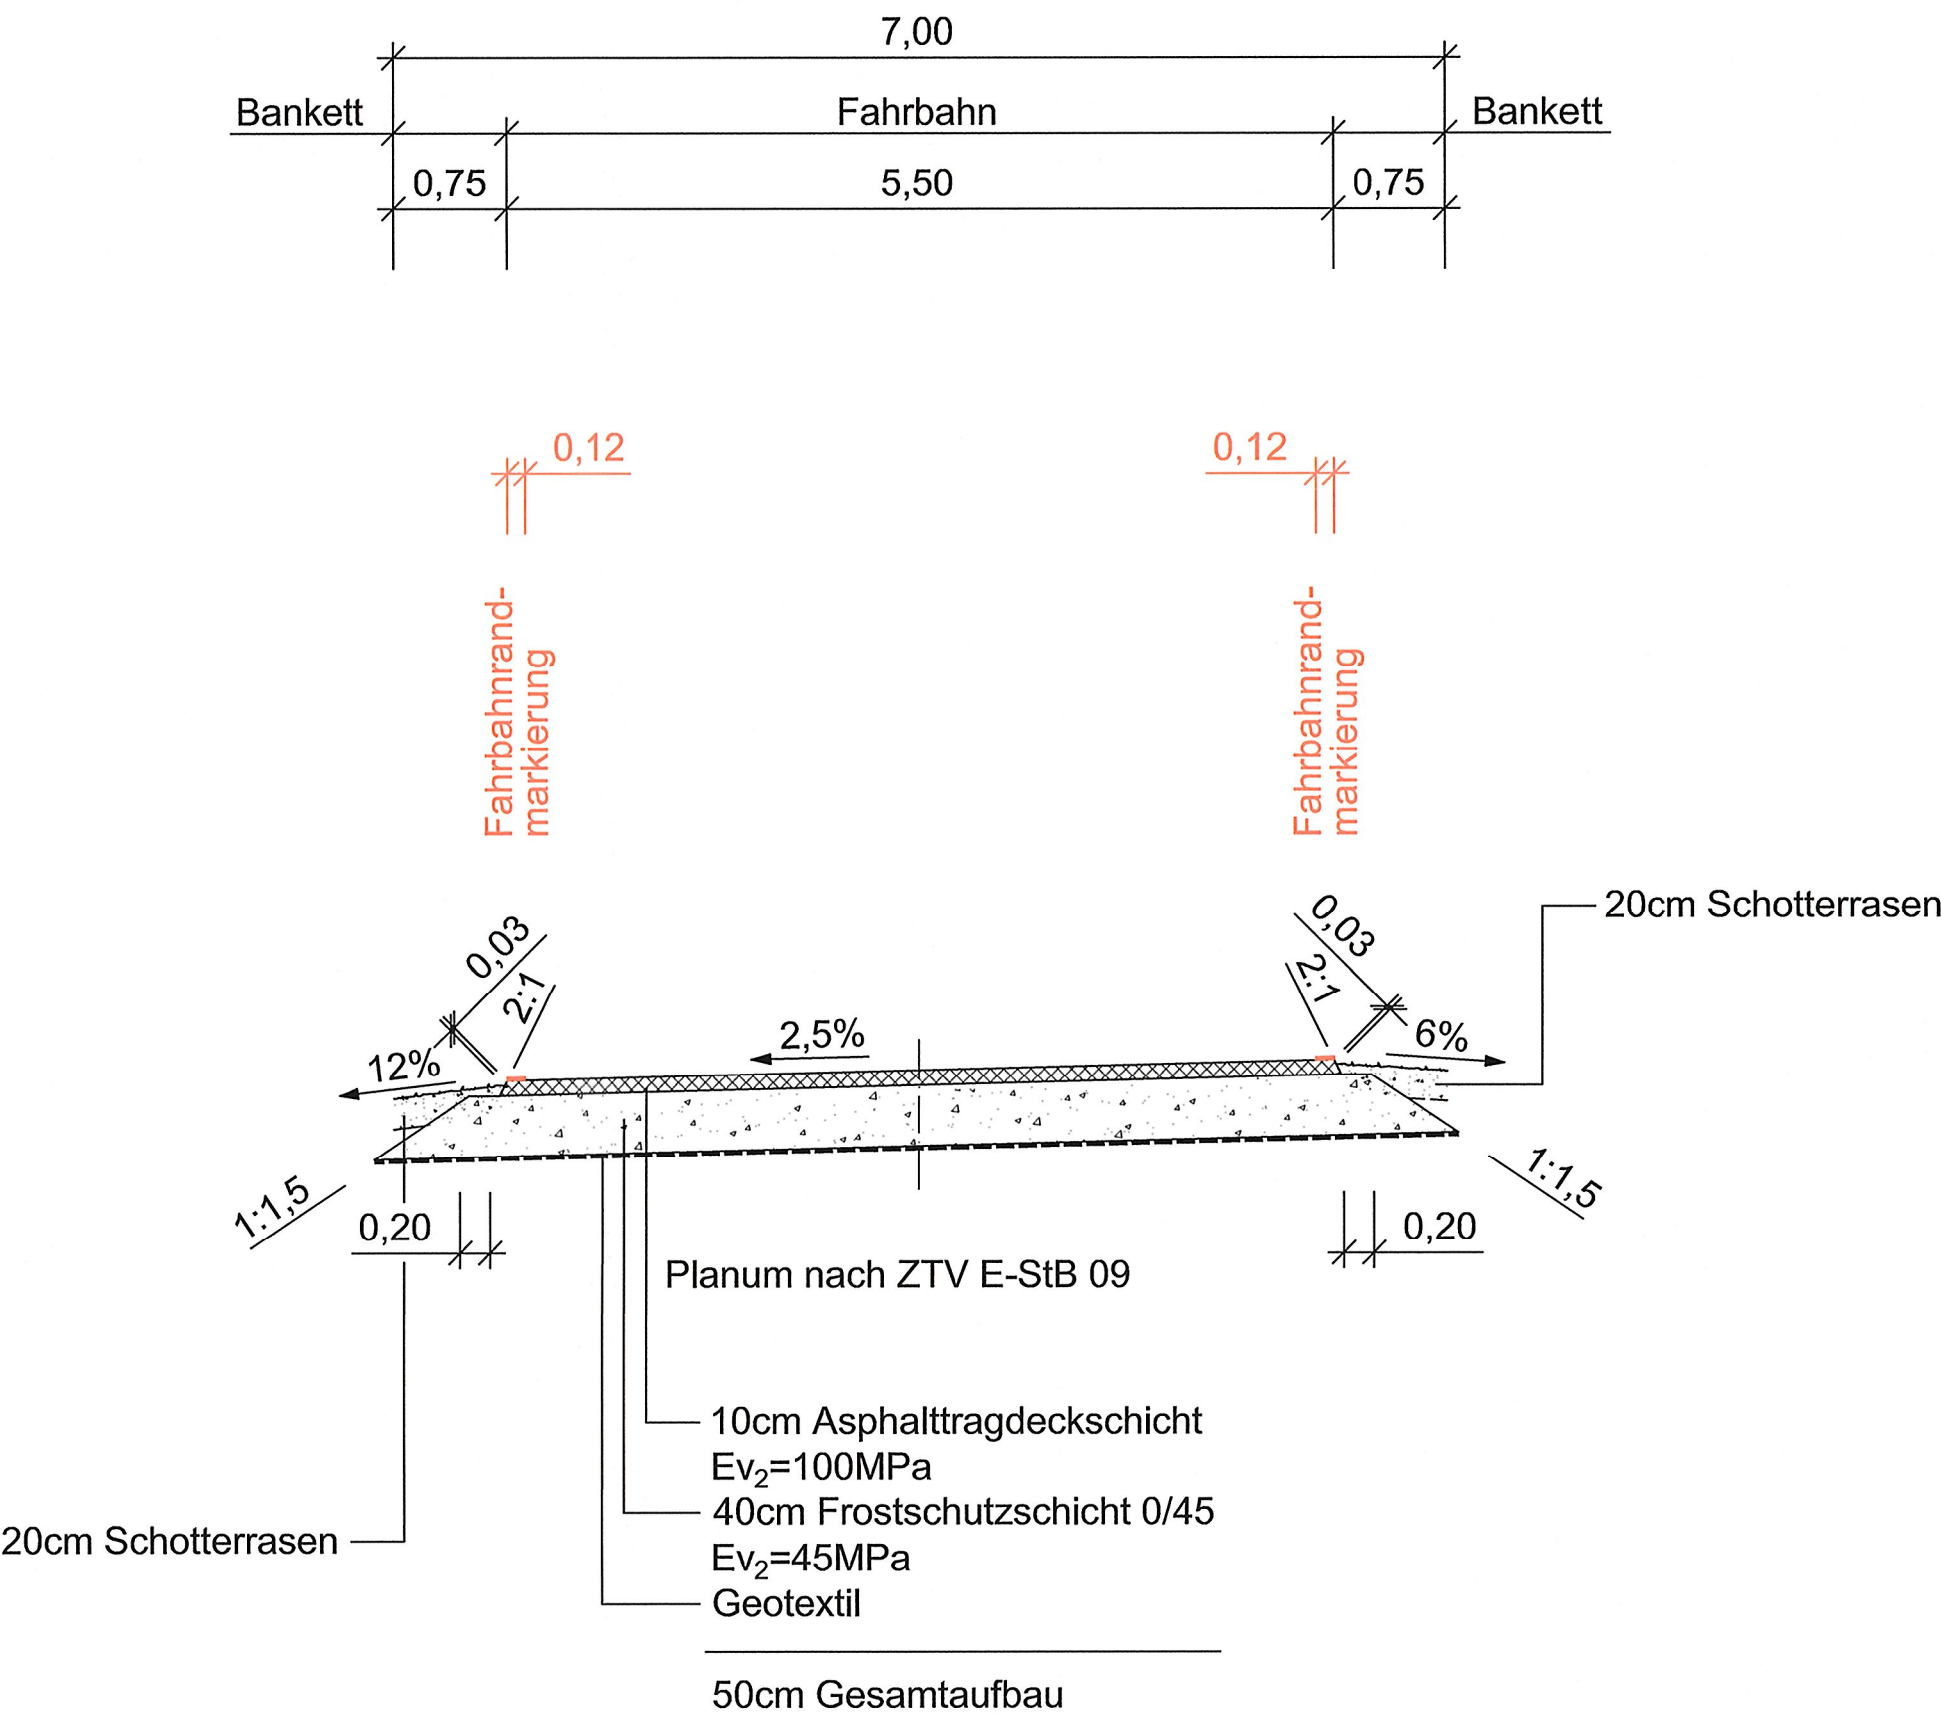

ARNOLD CONSULT AG
Beratende Ingenieure und Architekten
Kirchstraße 36, 09496 Marienberg
Tel. 03735 / 9138-0, Fax 9138-38
E-Mail: marienberg@arnold-consult.de

Bearbeitet:	10 / 2016	Leistner
Gezeichnet:	10 / 2016	Hartung
Geprüft:	10 / 2016	Scholz
Projekt-Nr.:	6-10-010	

Landesamt für Straßenbau und Verkehr

Niederlassung Zschopau
Hans-Link-Straße 4
09131 Chemnitz

Tel.: 0371 / 4660-0
Fax: 0371 / 4660-199
E-Mail: Poststelle.NL-Zschopau@lasuv.sachsen.de

Bearbeitet:	
Geprüft:	
Projekt-Nr.:	5210009

Nr.	Art der Änderung	Datum	Zeichen

FESTSTELLUNGSENTWURF

LANDESAMT FÜR STRASSENBAU UND VERKEHR	Freistaat SACHSEN	Unterlage / Blatt-Nr.: 14 / 7 Straßenquerschnitt
S 223 / Olbernhau - Flöha / von NK 5346 015, Stat. 6,620 bis NK 5346 015, Stat. 7,255		Maßstab: 1 : 50
PROJIS-Nr.: 5210009		

S 223
Ersatzneubau BW 8 Flöhabrücke
an der Papierfabrik Wernsdorf

aufgestellt: Landesamt für Straßenbau und Verkehr, NL Zschopau	genehmigt:
Chemnitz, d. 26. MAI 2017	

Michael Stitzke
Niederlassungsleiter