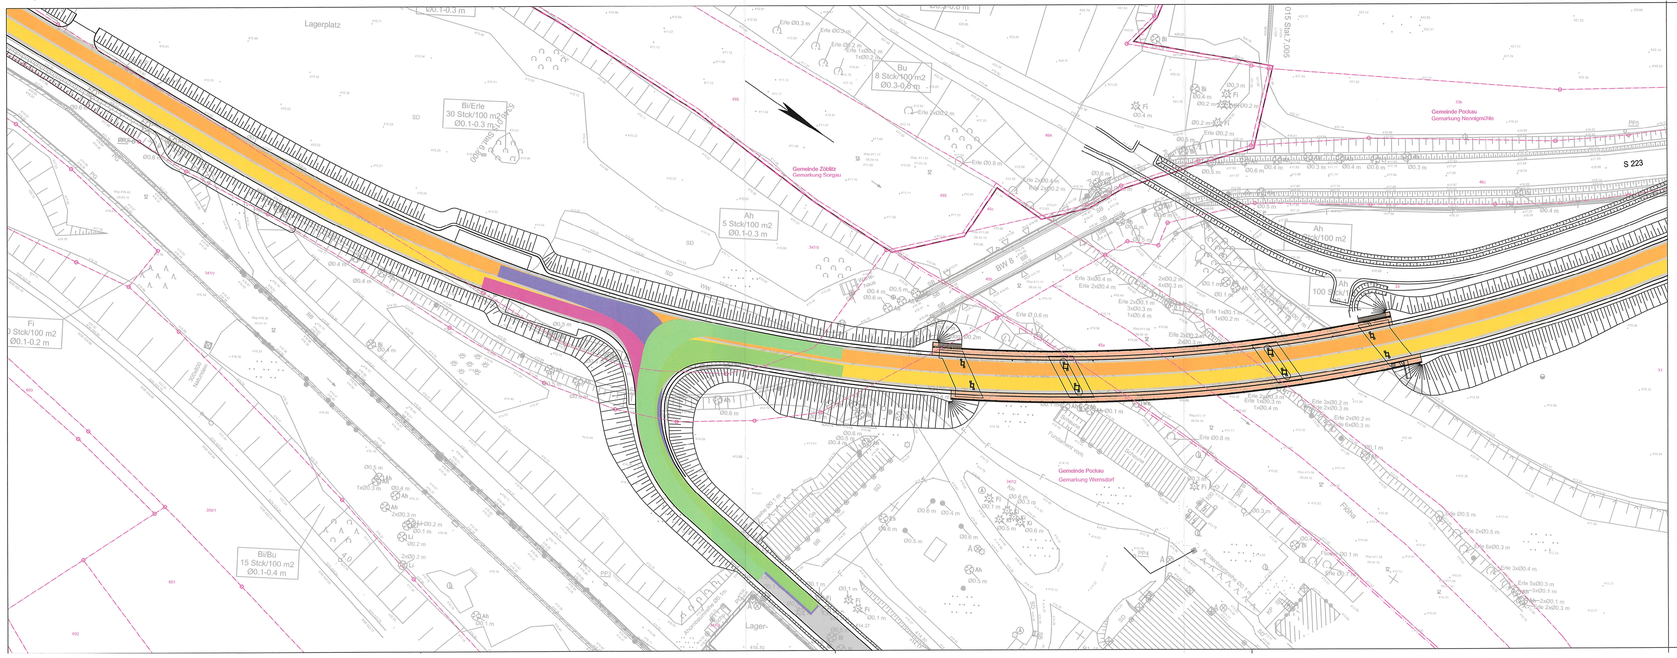

Zeichenerklärung

Sonstiges

Schleppkurven Lastzug:

- S223 - Richtung Olbernhau
- S223 - Richtung Pockau
- Papiermühle - Zufahrt von li
- Papiermühle - Zufahrt von rechts
- Papiermühle - Ausfahrt nach li
- Papiermühle - Ausfahrt nach rechts

ARNOLD CONSULT AG
Beratende Ingenieure und Architekten
Kirchstraße 3B, 09496 Marienberg
Tel. 03735 / 61389-0, Fax 61389-38
E-Mail: marienberg@arnold-consult.de

Bearbeitet:	10 / 2016	Leistner
Gezeichnet:	10 / 2016	Hartung
Geprüft:	10 / 2016	Scholz
Projekt-Nr.:	6-10-010	

Landesamt für Straßenbau und Verkehr

Niederlassung Zschopau
Hans-Link-Straße 4
09131 Chemnitz

Tel.: 0371 / 4660-0
Fax: 0371 / 4660-199
E-Mail:Poststelle.NL-Zschopau@lasuv.sachsen.de

Bearbeitet:	
Geprüft:	
Projekt-Nr.:	5210009

Nr.	Art der Änderung	Datum	Zeichen

FESTSTELLUNGSENTWURF

LANDESAMT FÜR STRASSENBAU UND VERKEHR | Freistaat SACHSEN

S 223 / Olbernhau - Flöha /
von NK 5346 015, Stat. 6,620 bis NK 5346 015, Stat. 7,255

PROJIS-Nr.: 5210009

Unterlage / Blatt-Nr.: 16 / 6

Lageplan
Schleppkurven

Maßstab: 1 : 1.000

S 223
Ersatzneubau BW 8 Flöhabrücke
an der Papierfabrik Wernsdorf

aufgestellt: Landesamt für Straßenbau und Verkehr, NL Zschopau

Chemnitz, d. 26. MAI 2017

Michael Schütz
Niederlassungsleiter

genehmigt: