K 7271 - Achse 4

0+005

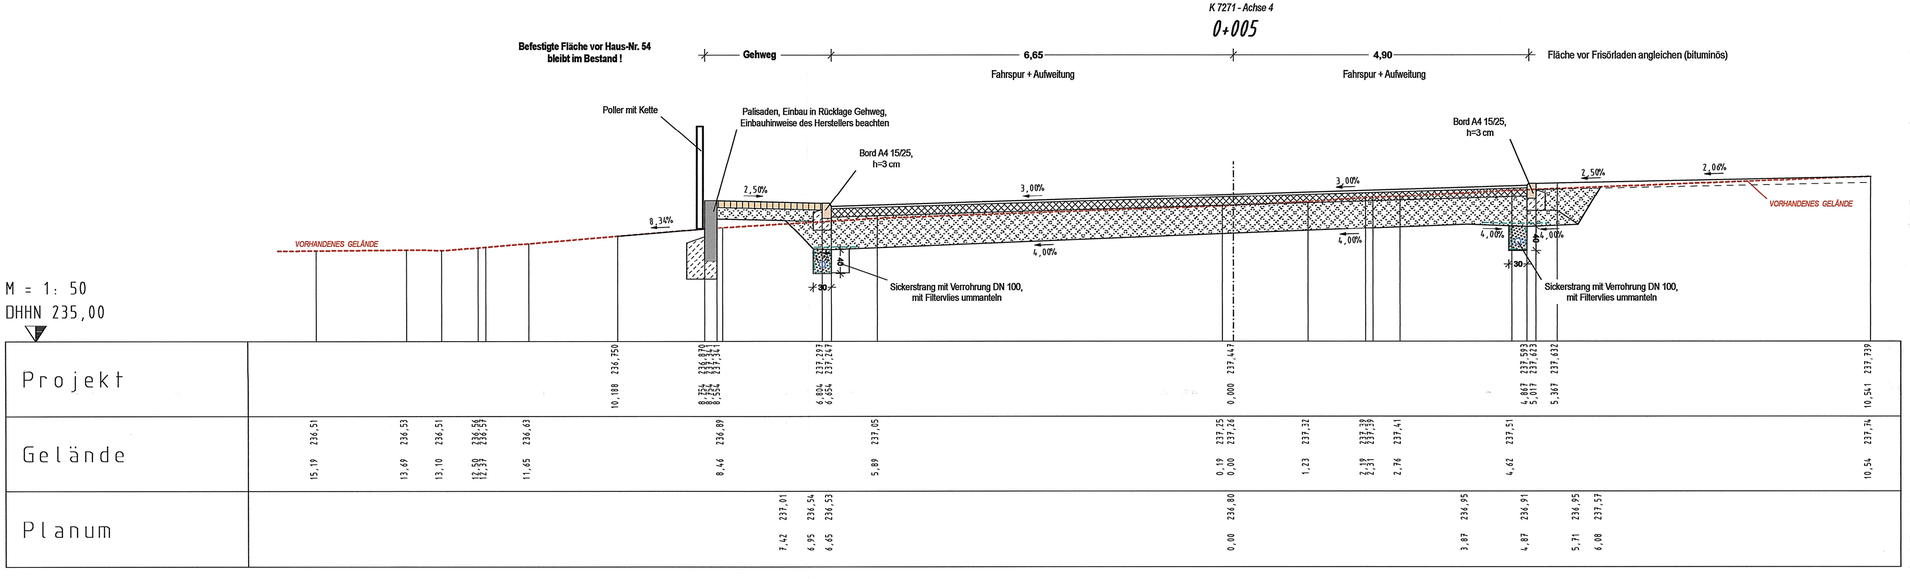

K 7271 - Achse 4

0+020

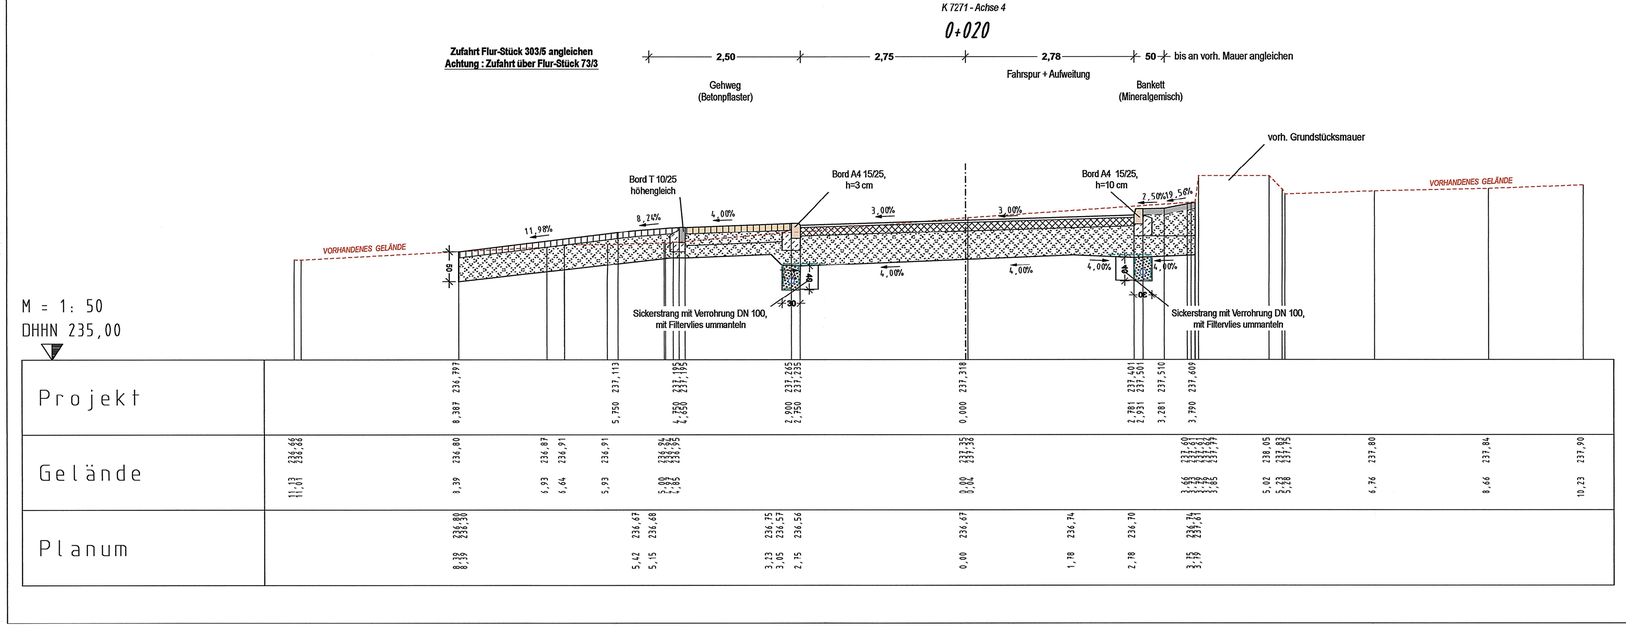

STATION
0+005,0
0+020,0

1. TEKTUR

Entwurfsbearbeitung: ARCHITEKTEN INGENIEURE BAUTZEN – INGENIEURBÜRO JÄGER VERKEHRS- UND TIEFBAU AIB GmbH Liselotte-Herrmann-Straße 4 02625 Bautzen www.aib-bautzen.de Tel.: 03591 / 364 0 Fax: 03591 / 364 400 info@aib-bautzen.de	Bearbeitet:	Jäger
	Gezeichnet:	Rösler
	Geprüft:	Jäger
	Projekt-Nr.:	053 - 11

Landesamt für Straßenbau und Verkehr Niederlassung Bautzen Käthe-Kollwitz-Straße 17 02526 Bautzen Tel.: 03591 / 684-0 Fax: 03591 / 684-125 E-Mail: Poststelle.NL-Bautzen@lasuv.sachsen.de	Bearbeitet:	Griesold
	Geprüft:	Olaf Georgius Betriebsleiter Planung Straßenbau
	Projekt-Nr.:	1.21-3942/214/16

Nr.	Art der Änderung	Datum	Zeichen
1	zusätzliches Querprofil (Achse 4)	14.01.2019	

FESTSTELLUNGSENTWURF

LANDESAMT FÜR STRASSENBAU UND VERKEHR Freistaat SACHSEN S 101, Ortsdurchfahrt Uhyst a. T. NK 4861 037 Stat. 0,217 - 4861 036 Stat.0,600	Unterlage / Blatt-Nr.:	14.6
		Querprofil Achse 4 Bau-km 0+005, Bau-km 0+020
PROJIS-Nr.: 21 96 100	Maßstab:	1 : 50

S 101
Ortsdurchfahrt Uhyst a. T.
Bau - km 0+000 bis Bau - km 0+975

aufgestellt:
Landesamt für Straßenbau und Verkehr NL Bautzen

Bautzen, den 30.01.2019

Jürgen Israel
stv. Leiter Planung u. Straßenbau

28.01.19
0,383

prof_PLANFEST.PLT
0000005-1
A-UHYST-2014-Planfest-Tektur_1