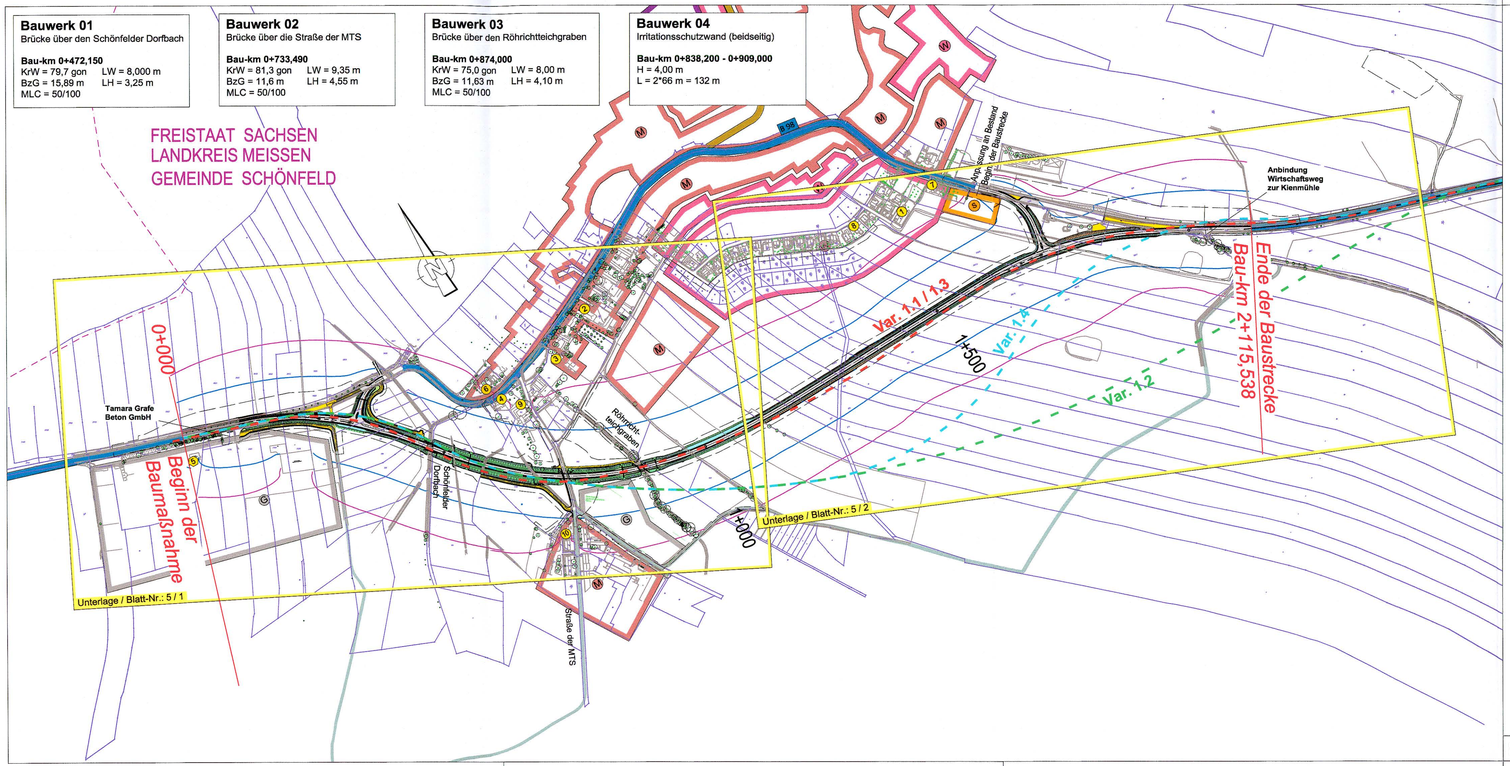

Zeichenerklärung

Planung

- Mulde
- Dammböschung
- Bankett
- Fahrbahn mit Achse und Fahrbahnaufteilung
- Bankett
- Mulde
- Einschnittsböschung
- vorh. landwirtschaftlich genutzter Weg
- Gehweg
- Wirtschaftsweg
- Straßennebenflächen
- Fahrbahnteiler / Insel
- Brückenbauwerk

H= 4.000 m
2,500 % 186,664 m
-1,400 % 41,910 m

- Neigungsbrechpunkt mit Angabe von Ausrundungshalbmesser, Längeneigung und Abstand zum nächsten Neigungsbrechpunkt
- Gradientenhochpunkt
- Gradiententiefpunkt
- Varianten der Vorplanung mit Nr.

Sonstiges

- freizuhaltendes Sichtfeld
- geplante Durchlässe
- geplanter Kleinterdurchlass
- Leiteinrichtung für Amphibien und Kleintiere
- geplanter Baumstandort
- Baum fällen, Wurzelstock roden

Straßennetz
vorhanden

- A 13 — Bundesautobahn
- B 98 — Bundesstraße
- K 9275 — Kreisstraße
- sonstige Straßen

Gebiete und Flächen

- (W) Wohnbaufläche
- (M) gemischte Baufläche
- (G) gewerbliche Baufläche
- (S) Sonderbaufläche
- Gemeinbedarf

Verwaltung

- Gemeindegrenze

Schutzgebiete Natur, Landschaft, Wasser

- (LSG) Landschsftsschutzgebiet
- (Gr) Grünfläche

Immissionsschutz

- Isophone 59dB(A) Tag in 2m Höhe über Gelände
- Isophone 49dB(A) Nacht in 2m Höhe über Gelände
- (1) / (1) Objekt-Nr. ohne / mit Grenzwertüberschreitung

Geokart Ingenieurvermessung,
Lagesystem / Höhensystem RD 83 / NHN

Entwurfsbearbeitung:

CIC DRESDEN
CIC Bauingenieure GmbH Dresden
Altperitz 6, 01217 Dresden
Tel.: 0351/ 403 79 10
Fax.: 0351/ 403 79 15
Email: info@cic-dresden.net

Bearbeitet:	Nicklisch
Gezeichnet:	Nicklisch
Geprüft:	
Projekt-Nr.:	04 / 08 /08

Landesamt für Straßenbau und Verkehr
Niederlassung Meißen
Heinrich-Heine-Straße 23 c
01662 Meißen
Tel.: 03521 7189-0
Fax.: 03521 7189-1999
mail: poststelle.NL-Meissen@lasuv.sachsen.de

Bearbeitet: 13.3.21 Dipl.-Ing. Volker Graß, Sachgebietsleiter Planung
Geprüft: 30.03.21 Dipl.-Ing. Ronald Fink, Abteilungsleiter Planung und Straßenbau
Dipl.-Ing. Sybille Knothe, Referatsleiterin Planung 31.03.21

Nr.	Art der Änderung	Datum	Zeichen

FESTSTELLUNGSENTWURF

LANDESAMT FÜR STRASSENBAU UND VERKEHR
Freistaat SACHSEN

Unterlage / Blatt-Nr.: 3 / 2

Übersichtslageplan mit Varianten der Vorplanung

B 98 / Großenhain - Königsbrück / NK 4648107, Stat. 1.270 - NK 4648070, Stat. 1.173
MaViS-Nr.: M 0000 0170
Maßstab: 1: 5.000

Ortsumgehung Schönfeld

aufgestellt:
Landesamt für Straßenbau und Verkehr,
NL Meißen

01. APR. 2021
Meißen, den

Holger Wohsmann
Niederlassungsleiter

Blattgröße: 950x297mm