


Querschnitt 3 M 1:50

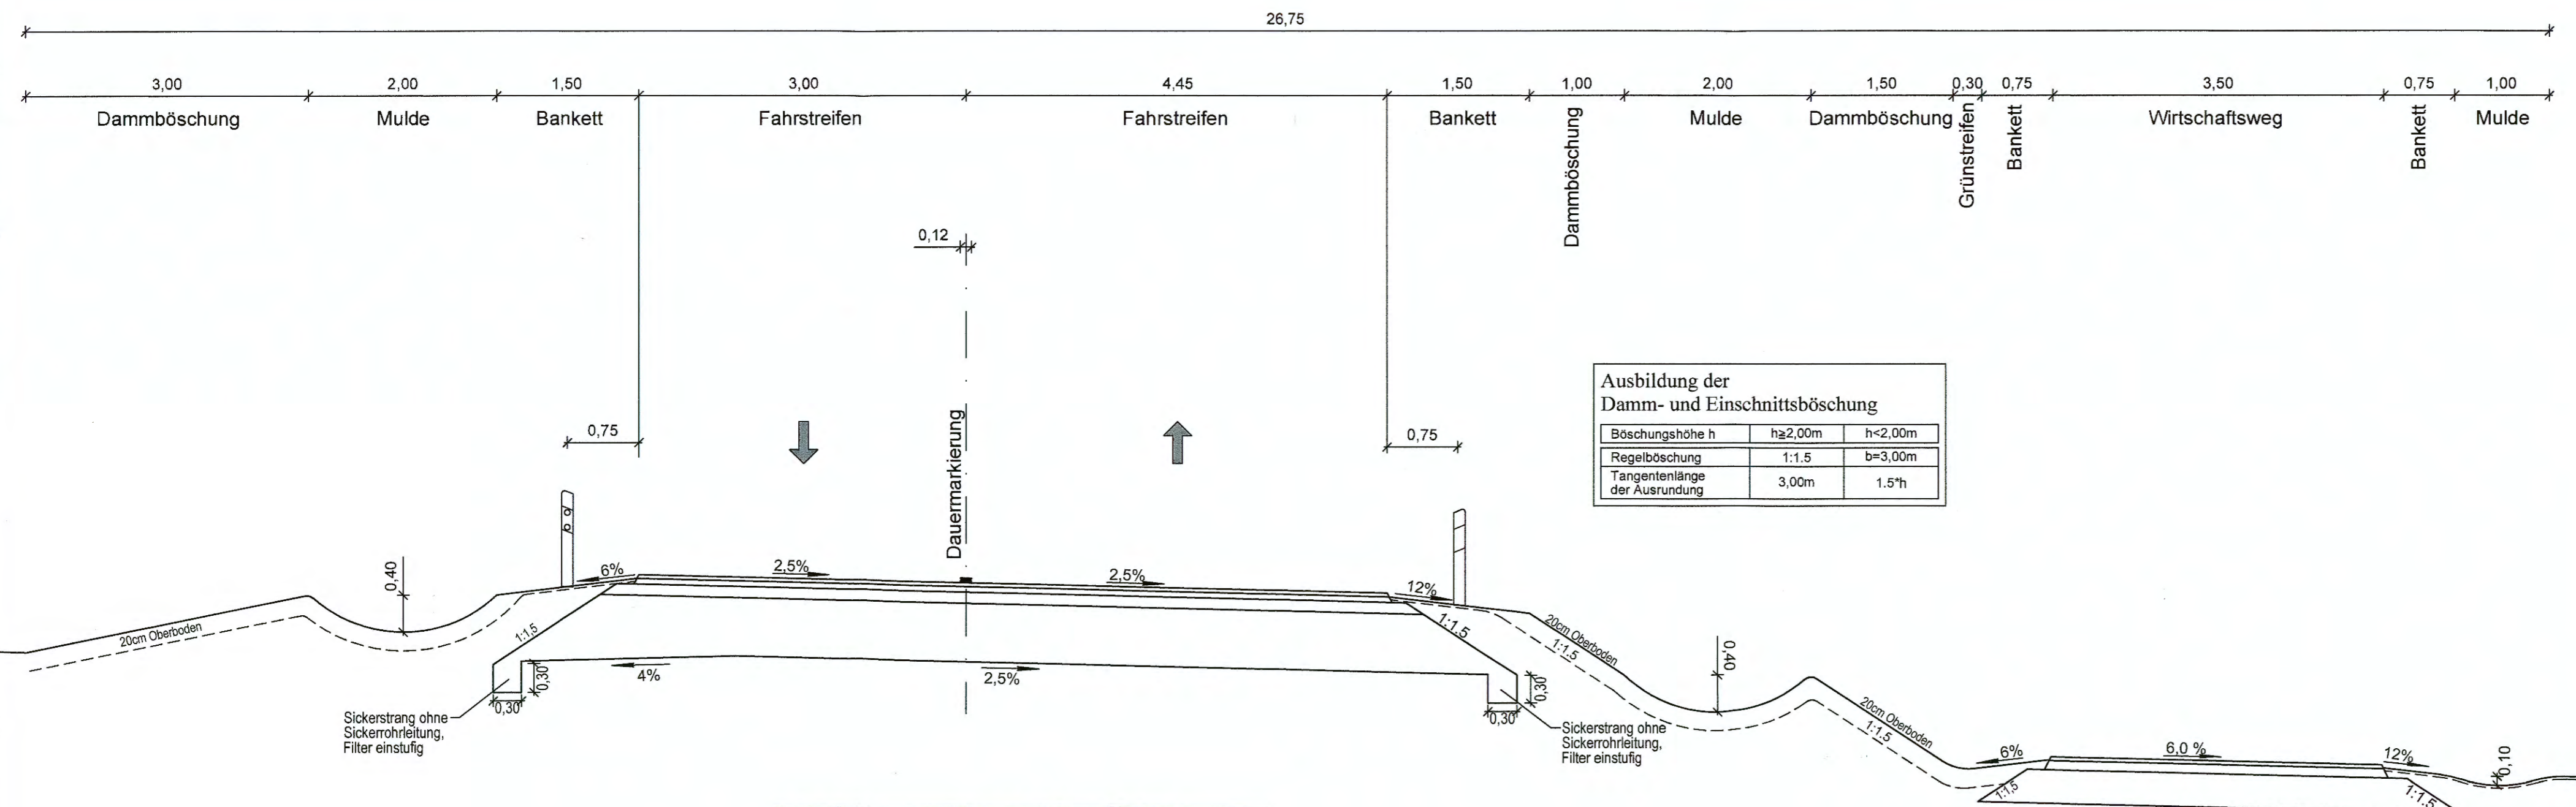

Ausbildung der Damm- und Einschnittböschung

Böschungshöhe h	h ≥ 2,00m	h < 2,00m
Regelböschung	1:1,5	b=3,00m
Tangentenlänge der Ausrundung	3,00m	1,5*h

Aufbau der Fahrbahn Anbindung KP West
Belastungsklasse Bk 3,2 nach RStO 2012, Zeile 1, Tafel 1

4 cm	Asphaltdeckschicht
6 cm	Asphaltbinderschicht
12 cm	Asphalttragschicht
63 cm	Frostschuttschicht
85 cm	Gesamtdicke des Oberbaues

Aufbau Wirtschaftsweg
Beanspruchung Mittel, RLW 2005, Zeile 2

5 cm	Deckschicht
35 cm	Frostschuttschicht
40 cm	Gesamtdicke des Oberbaues

Entwurfsbearbeitung:

CIC Bauingenieure GmbH Dresden
Altpestitz 5, 01217 Dresden
Tel.: 0351/ 403 79 10
Fax.: 0351/ 403 79 15
Email: info@cic-dresden.net

Bearbeitet: Nicklisch
Gezeichnet: Nicklisch
Geprüft: *Wolke*
Projekt-Nr.: 04 / 08 / 08

Landesamt für Straßenbau und Verkehr

Niederlassung Meißen
Heinrich-Heine-Straße 23 c
01662 Meißen

Tel.: 03521 7189-0
Fax.: 03521 7189-1999
mail: poststelle.NL-Meissen@lasuv.sachsen.de

Bearbeitet: *17.02.20*
Geprüft: *18.02.20*
Dipl.-Ing. Volker Graß
Sachverständigen-Planung
Dipl.-Ing. Abt.
Planung und ...
24.02.20

Nr.	Art der Änderung	Datum	Zeichen

FESTSTELLUNGSENTWURF

LANDESAMT FÜR STRASSENBAU UND VERKEHR | Freistaat SACHSEN

Unterlage / Blatt-Nr.: 14 / 3
Straßenquerschnitt 3

B 98 / Großenhain - Königsbrück / NK 4648107, Stat. 1,270 - NK 4648070, Stat. 1,173
MaVIS-Nr.: M 0000 0170 | Maßstab: 1:50

Ortsumgehung Schönfeld
Anbindung KP West

aufgestellt:
Landesamt für Straßenbau und Verkehr,
NL Meißen

24. FEB. 2020
Meißen, den

Wohsmann
Holger Wohsmann
Niederlassungsleiter