


# Querschnitt 5 M 1:50

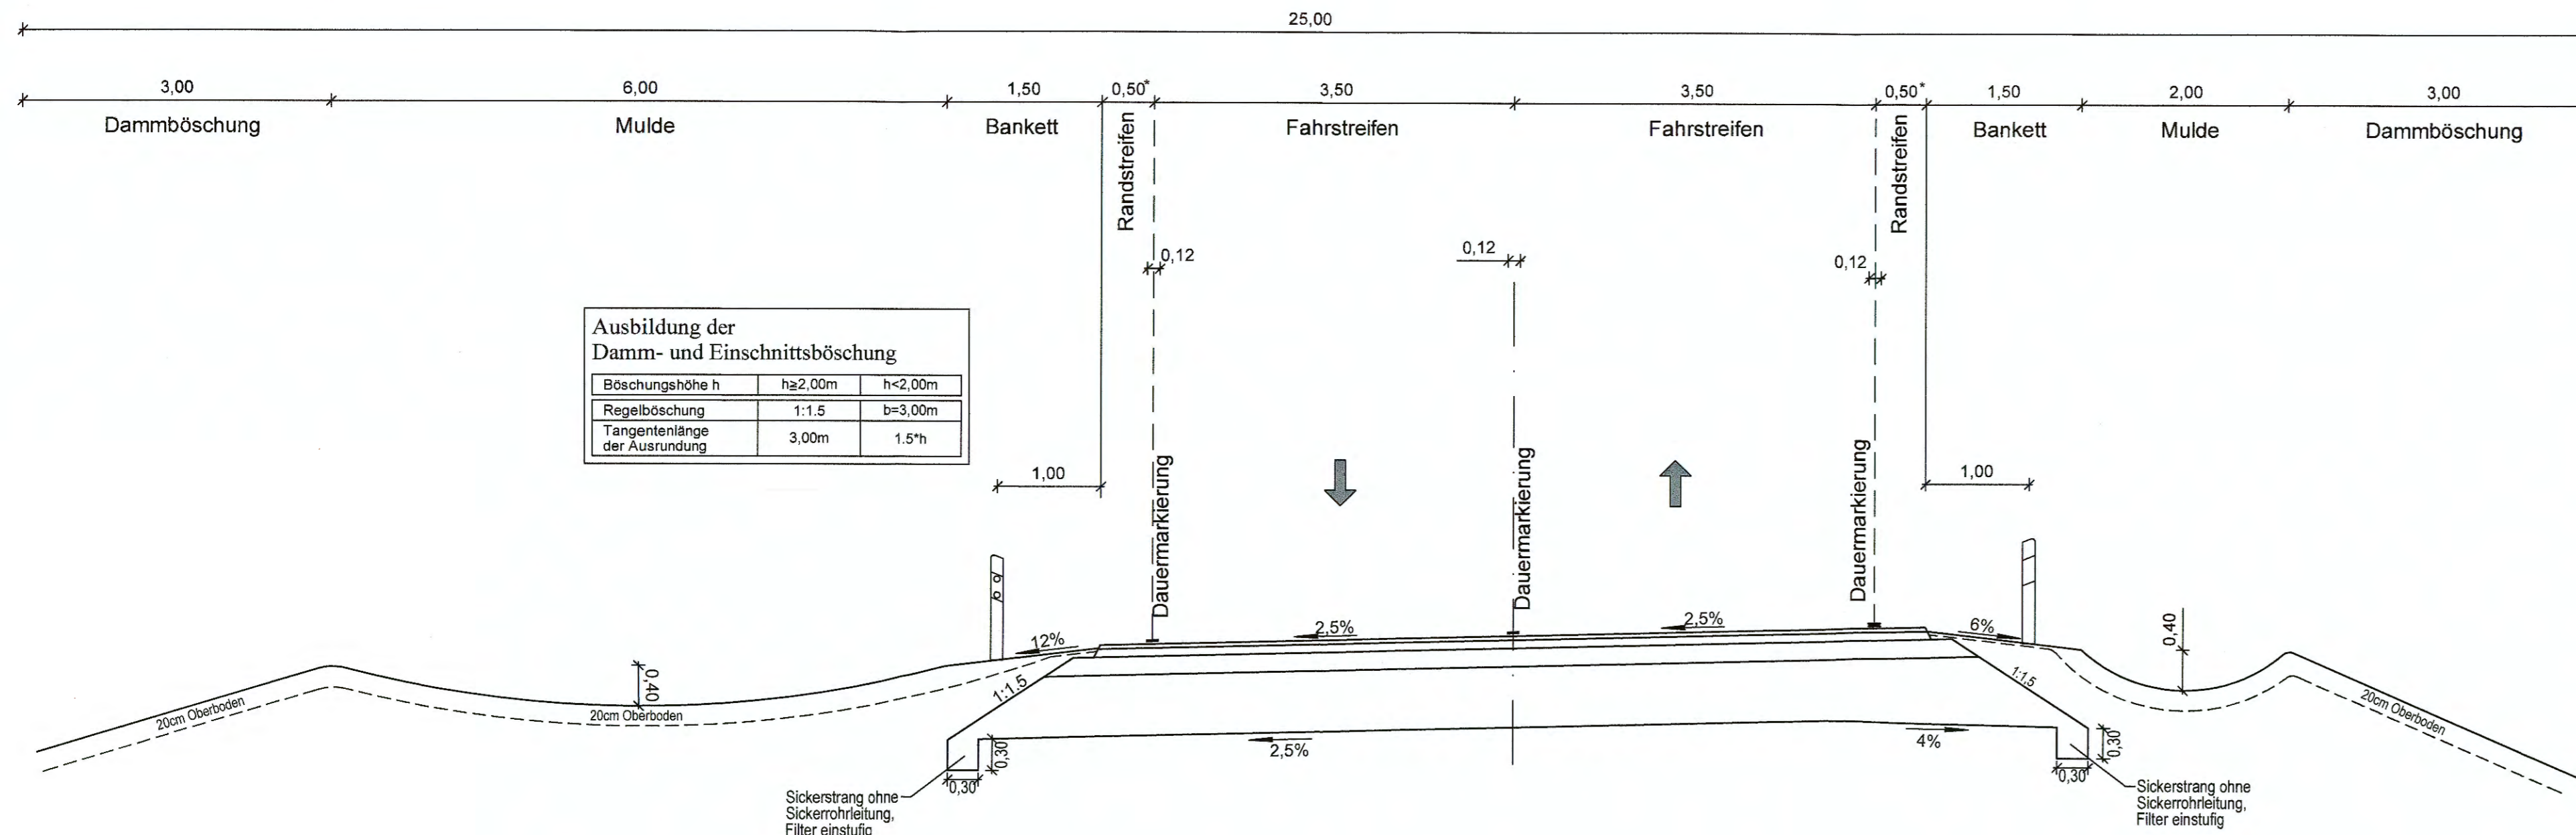

4 cm	Asphaltdeckschicht
8 cm	Asphaltbinderschicht
18 cm	Asphalttragschicht
60 cm	Frostschuttschicht
<b>90 cm</b>	<b>Gesamtdicke des Oberbaues</b>

\* SV-Anteil > 900 Fahrzeuge / 24Stunden

Entwurfsbearbeitung: CIC Bauingenieure GmbH Dresden Altpeitz 5, 01217 Dresden Tel.: 0351/ 403 79 10 Fax.: 0351/ 403 79 15 Email: info@cic-dresden.net	Bearbeitet:	Nicklisch
	Gezeichnet:	Nicklisch
	Geprüft:	<i>Ulrich Marby</i>
	Projekt-Nr.:	04 / 08 / 08

Landesamt für Straßenbau und Verkehr Niederlassung Meißen Heinrich-Heine-Straße 23 c 01662 Meißen Tel.: 03521 7189-0 Fax.: 03521 7189-1999 mail: poststelle.NL-Meißen@lasuv.sachsen.de	Bearbeitet:	<i>11.02.20</i>	Dipl.-Ing. Volker G... Sachverständiger	
	Geprüft:	<i>18.02.20</i>	Dipl.-Ing. Ronald Fals Abteilungsleiter Planung und Straßenbau	
			<i>20.02.20</i>	

Nr.	Art der Änderung	Datum	Zeichen

## FESTSTELLUNGSENTWURF

LANDESAMT FÜR STRASSENBAU UND VERKEHR Freistaat SACHSEN	Unterlage / Blatt-Nr.: 14 / 5 <b>Straßenquerschnitt 5</b>
B 98 / Großenhain - Königsbrück / NK 4648107, Stat. 1.270 - NK 4648070, Stat. 1.173 MaVIS-Nr.: M 0000 0170	Maßstab: 1:50

Ortsumgehung Schönfeld  
Bau-km 0+980 - 1+125

aufgestellt: Landesamt für Straßenbau und Verkehr, NL Meißen 24. FEB. 2020 Meissen, den	 Heiger Wohsmann Niederlassungsleiter
---	---