


# Querschnitt 6 M 1:50

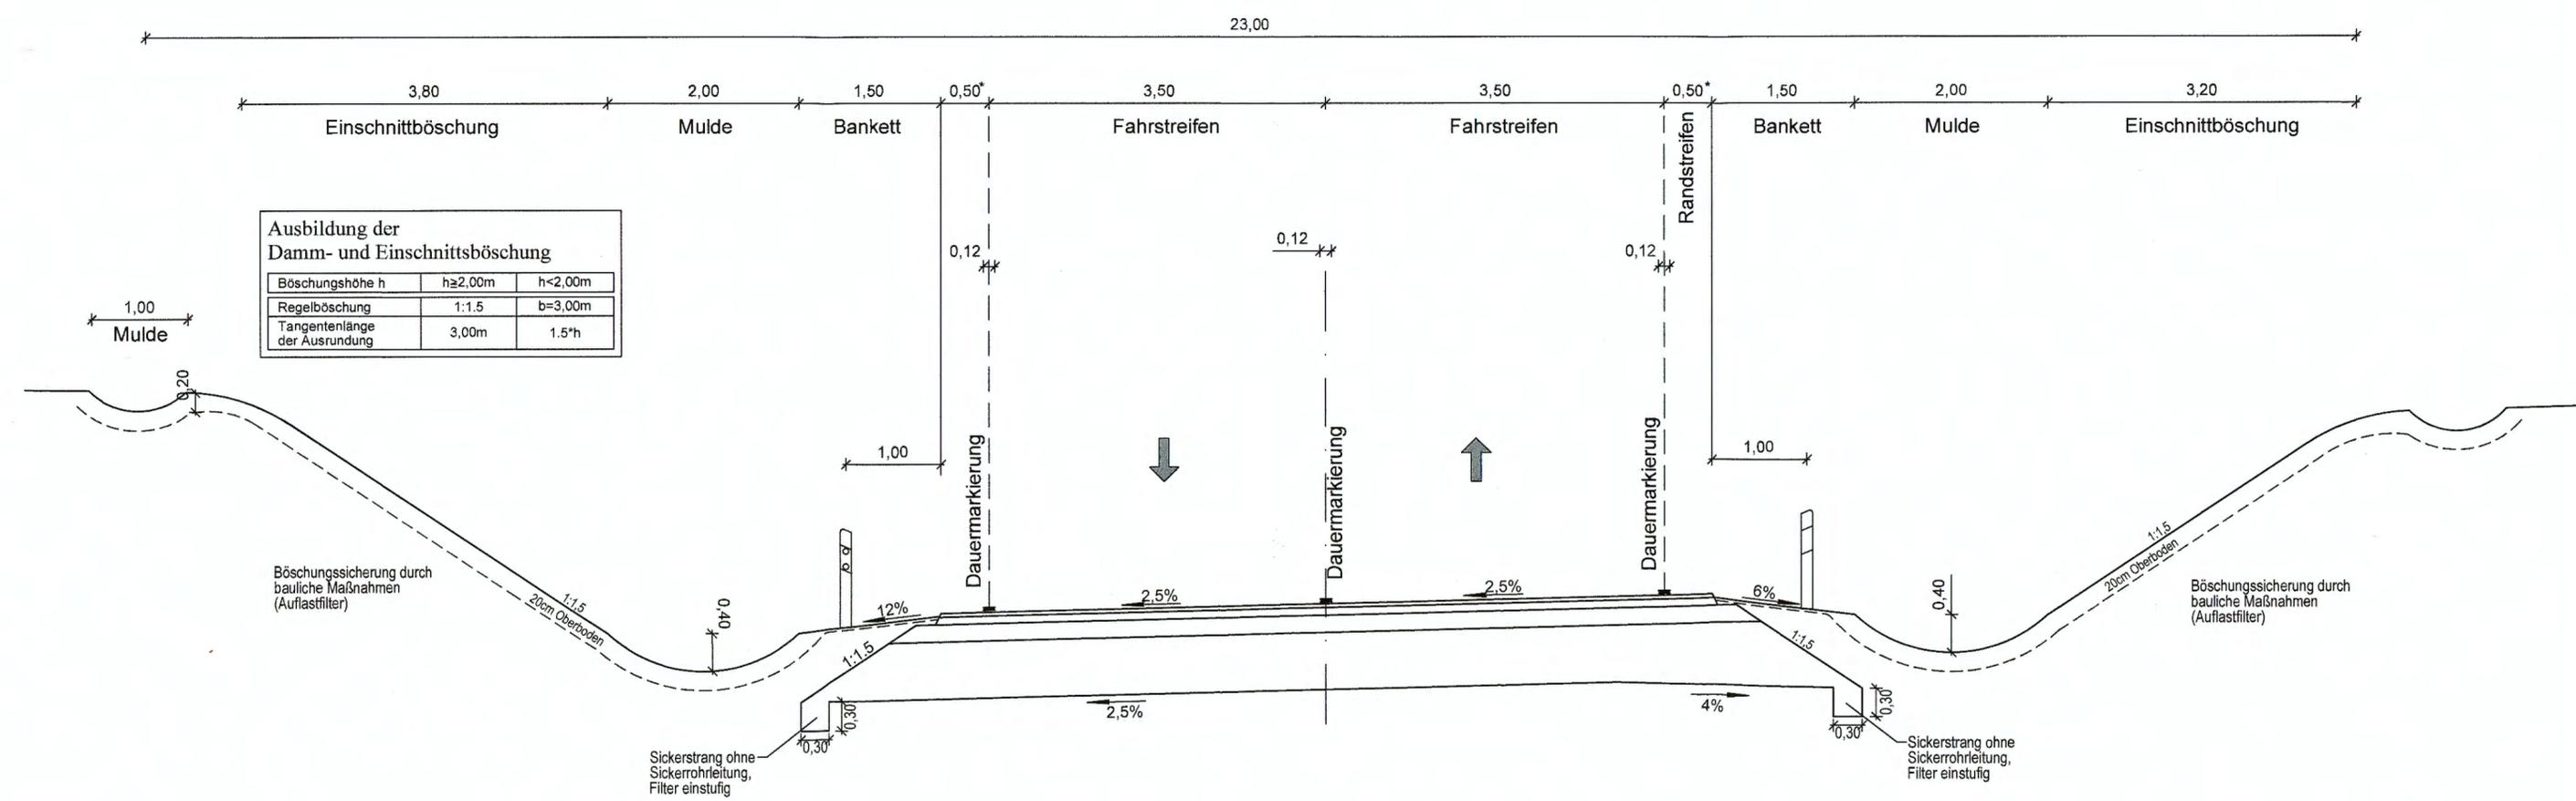

4 cm	Asphaltdeckschicht
8 cm	Asphaltbinderschicht
18 cm	Asphalttragschicht
60 cm	Frostschutzschicht
<b>90 cm</b>	<b>Gesamtdicke des Oberbaues</b>

\* SV-Anteil > 900 Fahrzeuge / 24Stunden

Entwurfsbearbeitung: CIC Bauingenieure GmbH Dresden Altpestitz 5, 01217 Dresden Tel.: 0351/ 403 79 10 Fax.: 0351/ 403 79 15 Email: info@cic-dresden.net	Bearbeitet:	Nicklisch
	Gezeichnet:	Nicklisch
	Geprüft:	<i>Ulrich Nary</i>
	Projekt-Nr.:	04 / 08 / 08

Landesamt für Straßenbau und Verkehr Niederlassung Meißen Heinrich-Heine-Straße 23 c 01662 Meißen	Tel.: 03521 7189-0 Fax.: 03521 7189-1999 mail: poststelle.NL-Meißen@lasuv.sachsen.de	Bearbeitet:	Dipl.-Ing. Volker Graß Sachverständiger für Planung
		Geprüft:	Dipl.-Ing. Ronald Paß Abteilungsleiter Planung und Straßenbau

Nr.	Art der Änderung	Datum	Zeichen

## FESTSTELLUNGSENTWURF

LANDESAMT FÜR STRASSENBAU UND VERKEHR	Freistaat SACHSEN	Unterlage / Blatt-Nr.: 14 / 6 <b>Straßenquerschnitt 6</b>
B 98 / Großenhain - Königsbrück / NK 4648107, Stat. 1,270 - NK 4648070, Stat. 1,173		Maßstab: 1:50

**Ortsumgebung Schönfeld**  
 Bau-km 1+125 - 1+445

aufgestellt: Landesamt für Straßenbau und Verkehr, NL Meißen	24. FEB. 2020  Holger Wohmann Niederlassungsleiter
--	---